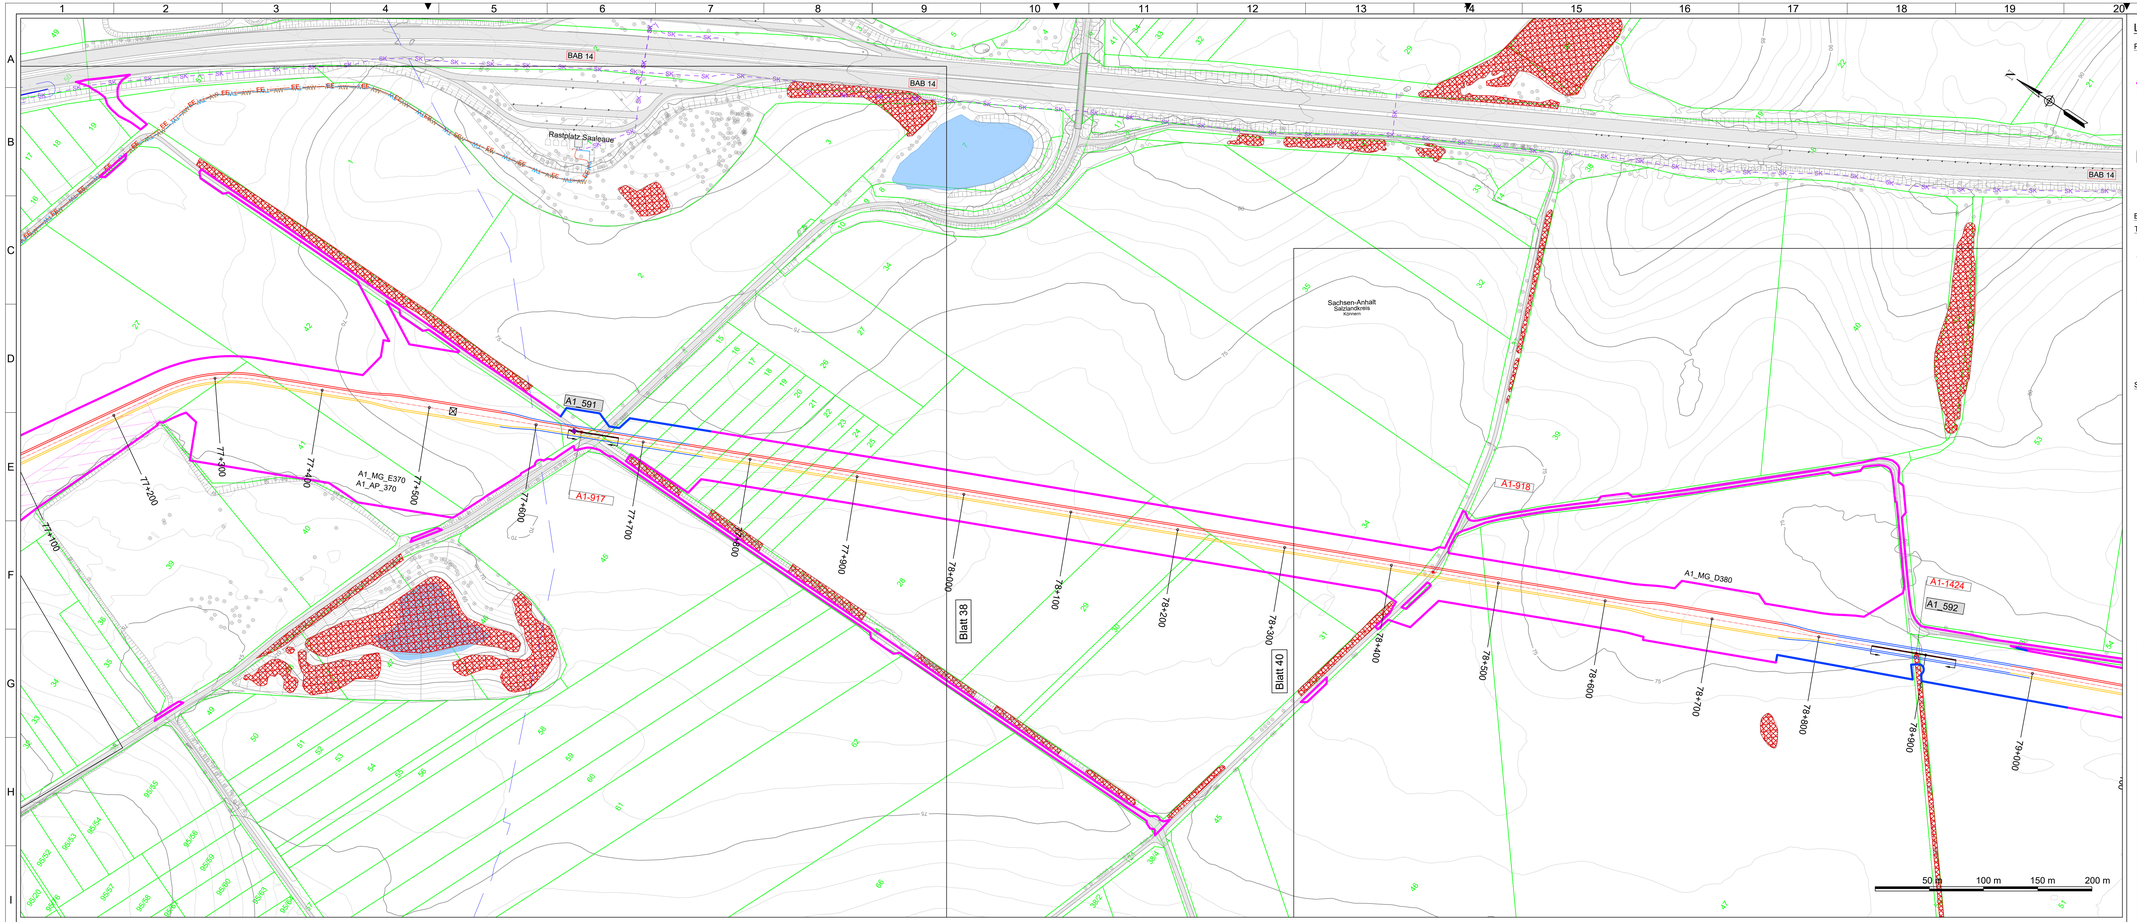

Legende

Planung

- Schutzrohr V5
- Schutzrohr V5a
- Arbeitsstreifen
- Trassenachse
- Bodenmanagement-Flächen
- Dauerhafte Zufahrt Stationen
- Schutzrohr Auslegeflächen
- Umverlegung Fremdleitung
- Querung
- Kabelübergangsstation (KÜS)
- Kabelabschnittsstation (KAS)
- A1_MG_D010 — Standort Muffengrube
- A1_AP_020 — Abtrommelplatz
- A1_GBE_02 — Gemeinsame Baustelleneinrichtungsfläche
- A1_125 — Kreuzungsnummer
- A1_026 — Querungsnummer
- Trassenmarkierung
- 30+000 — Trassenstationierung (km + m)
- LWL-Muffenaufkreuzung
- Oberflurschrank

Grundwasserhaltung

- E-A1-32.1 — Einleitstelle am Gewässer / Startpunkt des Einleitbereichs bei flächiger Versickerung
  E - Einleitung, A1 - Abschnitt 32.1 - Nummer der Einleitung
- Absenkreichweite (Begrenzungslinie mit Absenkung ≥ = 0,2 m)
- Entbasserungselemente
- Fläche zur Wasserableitung

Bestand

Topografie

- Straßen- Wegkante
- Schiene
- Zaun
- 605 — Höhenlinien [m ü. NHN] Äquidistanz 1 m
- Gebäude
- Böschungen
- Fließgewässer
- Standgewässer
- Wald / hoher Grünanteil
- Bäume
- B 92 — Straßenbeschriftung
- Standort Windkraftanlage
- Straßen
- Bebauungsplätne rechtskräftig
- Freileitungsmast mit Schutzstreifen
- Hochsitz
- Mast

Fremdleitungen

Darstellung bis ca. 200 m Entfernung zur Trasse

- TW — Trinkwasserleitung
- AW — Abwasserleitung
- DR — Drainage
- FW — Fernwärmeleitung
- GL — Gasleitung
- RS — Rohstoffpipeline
- EE — Energieversorgungsanleitung
- EF — Energieversorgungsfreileitung
- TE — Telekommunikationsanleitung
- TF — Telekommunikationsfreileitung
- RF — Richtfunkstrecke
- SK — Steuerkabel

Schutzgebiete

- FFH-Gebiet
- geschützte Biotope
- Naturdenkmal
- Naturschutzgebiete
- Naturschutzgebiete in Planung
- festgesetztes Überschwemmungsgebiet
- Vogelschutzgebiet (SPA)
- Wasserschutzgebiet Zone 1
- Wasserschutzgebiet Zone 2
- Wasserschutzgebiet Zone 3
- Wasserschutzgebiet Zone 3 in Planung
- Vorranggebiete Rohstoffe
- Bergbauberechtigungsfläche
- Gewässerrandstreifen

Kataster

- Bundesland
- Landkreis
- Stadt/Gemeinde
- Gemarkung
- Flurstück
- Flurbereinigung
- 127 — Flurstückcnummer

Fremdleitungsschutzstreifen

- Trinkwasserleitung
- Abwasserleitung
- Gasleitung
- Rohstoffpipeline
- Energieversorgungsanleitung
- Energieversorgungsfreileitung
- Telekommunikationsanleitung
- Telekommunikationsfreileitung
- Richtfunkstrecke
- Steuerkabel

PLANÄNDERUNG I

- Änderung / Ergänzung von Flächenobjekten (Strichstärke objektabhängig)
- Änderung / Ergänzung von Linienobjekten (Typ, Strichstärke objektabhängig)
- Text — Änderung oder Ergänzung von Texten oder Zahlen

Datenquellen: siehe Unterlage Teil M.

Das Vorhaben Nr. 5 im SuedOstLink ist von der Europäischen Union gefördert; sie haftet nicht für die Inhalte.

Kofinanziert von der Fazilität "Connecting Europe" der Europäischen Union

50hertz | Elia Group

SuedOstLink
- BBPlG Vorhaben Nr. 5 und 5a -
Abschnitt A1
Sachsen-Anhalt Nord
Unterlage gemäß § 76 Abs. 3 VwVfG

TenneT | SUEDOSTLINK Baustellenmanagement

Version	Datum	Inhalt / Art der Änderung	Erstellt	Geprüft
02	09.05.2025	PLANÄNDERUNG I	InGe BM SOL	
01	30.09.2024	DECKBLATT I	InGe BM SOL	
00	31.07.2023	Erstellung der Unterlagen gem. §21 NABEG	ARGE SOL TN	DHE

Anlage C2.3.2.39
Lageplan
Sektion 39
PLANÄNDERUNG I

Vorhabenträger:

50hertz | Elia Group

50Hertz Transmission GmbH
Heidestraße 2
10557 Berlin

BNetzA:

Festgestellt nach § 24 NABEG

Bonn, den 27.01.26

i.A. Hahn

Auftragnehmer / Planersteller:		
SUEDOSTLINK Baustellenmanagement **Ingenieurgemeinschaft Baustellenmanagement SuedOstLink InGe BM SOL)** Rosa-Luxemburg-Str. 16, 18055 Rostock	Blattgröße: 1189x594	Maßstab: 1:2.000
	Gezeichnet: MSI	Status: F
	Bearbeitet: SUN	Stand: 09.05.2025
	Geprüft: FKR	Blatt-Nr.: 39

ZUGEHÖRIGE PLANUNGSUNTERLAGEN

Zugehörige Regelzeichnungen Arbeitsstreifen
C2.2.1.1 Regelplan Regelquerschnitt - Schutzstreifen
C2.2.1.3 Regelplan Offene Querung Straße
C2.2.1.4 Regelplan Geschlossene Querung
C2.2.1.7 Regelplan Kleinbohrtechnik
C2.2.1.28 Regelplan Tieferlegung erdverlegte Energieversorgungsleitung
D3.39 Rechtserwerbsplan Sektion 39
C2.3.3.39 Wegekonzept Lageplan
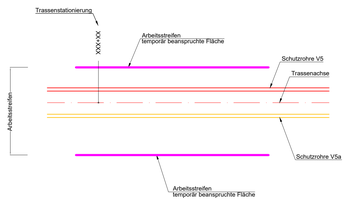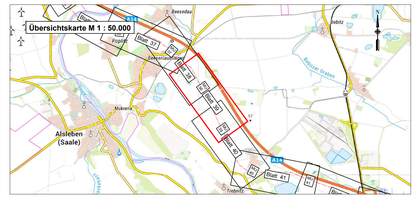
Systemskizze
Draufsicht Regelarbeitsstreifen