

Legende
Planung
Wegekonzept
Ausbau unbefestigter Flächen
A1_WA_030 Unbefestigte Flächen Nr.
Punktweiser Ausbau
A1_PA_030 Punktweller Ausbau Nr.
Ausbau auf freien Feld
A1_Z_030 Baustellenzufahrt Nr.
Ausweichbuchten
A1_A_030 Ausweichbucht Nr.
Wegstreifen (Planfeststellung)
A1_W_030 Wegstreifen (nicht Planfeststellung)
Schutzrohr VS
Schutzrohr V5a
Arbeitsstreifen
Trassenachse
Bodenmanagement-Flächen
Dauerhafte Zufahrt Stationen
Schutzrohr Ausleitflächen
Umweltzonen Fremdleitung
Querung
Kabelbergungsstation (KBS)
Kabelbühnenstation (KBS)
Standort Müllfangtrube
A1_AP_020 Abzweigplatz
A1_GBE_02 Baustelleneinleitungsfläche
A1_100 Kreuzungsnummer
Trassenmarkierung
30+000 Trassenstationierung (km + m)
LWL-Müllfangtrube
Oberflurschrank

PLANÄNDERUNG I
Änderung / Ergänzung von Flächenobjekten (Strichstärke objektabhängig)
Änderung / Ergänzung von Linienobjekten (Typ, Strichstärke objektabhängig)
Text Änderung oder Ergänzung von Texten oder Zahlen

Bestand
Topografie
Straßen-Wegekarte
Schiene
Zaun
Höhenlinien (m ü. NN)
Gebäude
Böschungen
Flussbegrenzung
Stadtbereich
Wald / hoher Grünanteil
Bäume
Straßenbeschriftung
Standort Windkraftanlage
Straßen
Bebauungspläne rechtskräftig
Freileitungsmast mit Schutzstreifen
Hochaltz
Mast
Fremdleitungen
Dauerleitung bis ca. 200 m Entfernung zur Trasse
TW - Trinkwasserleitung
AW - Abwasserleitung
DR - Drainage
FW - Fernwärmeleitung
GL - Gasleitung
RS - Rohstoffpipeline
EE - Energieversorgungsleitung
EF - Energieversorgungsleitung
TE - Telekommunikationsleitung
TF - Telekommunikationsleitung
RF - Richtfunktrasse
SK - Steuerkabel

Schutzgebiete
FFH-Gebiet
geschützte Biotope
Naturdenkmal
Naturschutzgebiete
Naturschutzgebiete in Planung
festgesetztes Überschwemmungsgebiet
Vogelschutzgebiet (SPA)
Wasserschutzgebiet Zone 1
Wasserschutzgebiet Zone 2
Wasserschutzgebiet Zone 3
Wasserschutzgebiet Zone 3 in Planung
Vorranggebiete Rohstoffe
Bergbauberechtigungsfläche
Gewässerrandstreifen
Kataster
Bundesland
Landkreis
Stadt/Gemeinde
Gemarkung
Flurstück
Flurbereinigung
Flurstücksnummer
Fremdleitungsschutzstreifen
Trinkwasserleitung
Abwasserleitung
Gasleitung
Rohstoffpipeline
Energieversorgungsleitung
Energieversorgungsleitung
Telekommunikationsleitung
Telekommunikationsleitung
Richtfunktrasse
Steuerkabel
Schutzstreifen Straßen
Anbaubeschränkungszone
Anbauverbotzone

Datenquellen: siehe Unterlage Teil M.

Das Vorhaben Nr. 5 im SuedOstLink ist von der Europäischen Union gefördert; sie haftet nicht für die Inhalte.

Kofinanziert von der Fazilität "Connecting Europe" der Europäischen Union

50hertz
Ella Group

SuedOstLink
- BBPG Vorhaben Nr. 5 und 5a -
Abschnitt A1
Sachsen-Anhalt Nord
Unterlage gemäß § 76 Abs. 3 VwVfG

SUEDOSTLINK
Baustellenmanagement

Version	Datum	Inhalt / Art der Änderung	Erstellt	Geprüft
02	09.05.2025	PLANÄNDERUNG I	InGe BM SOL	
01	30.09.2024	DECKBLATT I	InGe BM SOL	
00	31.07.2023	Erstellung der Unterlagen gem. §21 NABEG	ARGE SOL TN DHE	

Anlage C2.3.3.5
Wegekonzept Lageplan
Sektion 05
PLANÄNDERUNG I


Vorhabensträger:
50hertz
Ella Group
50hertz Transmission GmbH
Heidestraße 2
10557 Berlin

BNetzA:
Festgestellt nach § 24 NABEG
Bonn, den 27.01.25

Auftragnehmer / Planersteller:
SUEDOSTLINK
Baustellenmanagement
Ingenieurgesellschaft
InGe BM SOL
Rosa-Luxemburg-Str. 16,
18055 Rostock

Blattgröße: 1189x594
Maßstab: 1:2.000
Gezeichnet: MSI
Status: F
Bearbeitet: SUN
Stand: 09.05.2025
Geprüft: FKR
Blatt-Nr.: 05

ZUGEHÖRIGE PLANUNGSUNTERLAGEN
Zugehörige Regelzeichnungen Arbeitsstreifen
C2.2.1.1 Regelplan Regelquerschnitt - Schutzstreifen
C2.2.1.3 Regelplan Offene Querung Straße
C2.2.1.4 Regelplan Geschlossene Querung
C2.2.1.7 Regelplan Kleinbohrtechnik
C2.2.1.28 Regelplan Tieflegung erdverlegte Energieversorgungsleitung
D3.05 Rechtserwerbsplan Sektion 5
C2.3.2.5 Lageplan

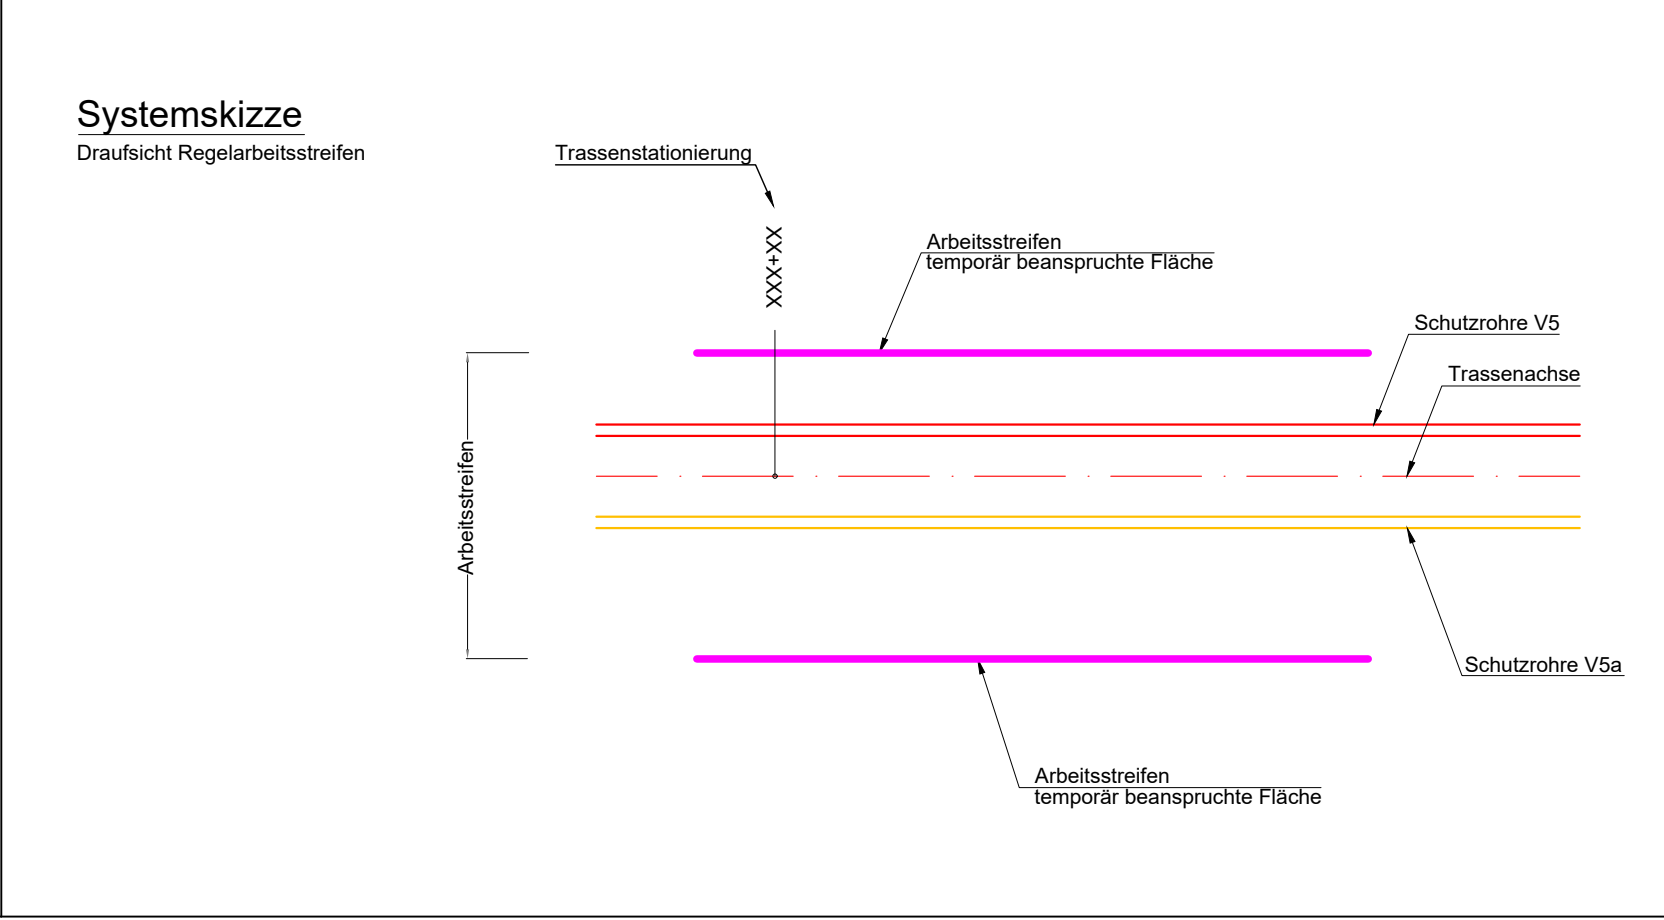

Hinweis: Maßrahmen zu Wegstreifen können gegebenenfalls in den Anschlussplänen Wegekonzept aufgeführt sein:

Lfd. Nr.	Straßenkategorie nach § 3 StVG SA oder § 1 FStG	Straßenname bzw. Abkürzung	Straßenbaulastträger/ Eigentümer	Lastbeschränkung Strecke oder Brücke [t]	Nutzung	Zusätzlich in Anspruch genommene Flächen auf öffentlichen Straßen mit Maßrahmenbedarf V = Baum fällen, Z = Baumschnitt/Lichtsaumprofil prüfen, 3 = Graben verdrängen, PA = punktueller Ausbau, WA = Ausbau unbefestigte Flächen, A = Ausweichbuchten
1	A1_W_033-2	Kreisstraße	Landkreis Bördekreis	5	5	A1_PA_030
2	A1_W_000	sonstige öffentliche Straße	Stadt Wanzleben-Börde		Tiefbau	A1_WA_000

Lfd. Nr.	Straßenkategorie § 3 StVG SA oder § 1 FStG	Straßenname bzw. Abkürzung	Straßenbaulastträger/ Eigentümer	Nutzung
1	A1_Z_007	Kreisstraße	K 1163	Landkreis Börde
2	A1_Z_009	Kreisstraße	K 1163	Landkreis Börde
3	A1_Z_100	Kreisstraße	K 1163	Landkreis Börde
4	A1_Z_008	Feld-, Wald- o. Privatweg	L 50	privater Eigentümer
5	A1_Z_006	Landesstraße	K 1163	Land Sachsen-Anhalt (Landesstraßenverwaltung)
6	A1_Z_037	Kreisstraße	K 1163	Landkreis Börde
7	A1_Z_008	Landesstraße	L 50	Land Sachsen-Anhalt (Landesstraßenverwaltung)
8	A1_Z_037	Kreisstraße	K 1163	Landkreis Börde
9	A1_Z_008	Landesstraße	L 50	Land Sachsen-Anhalt (Landesstraßenverwaltung)
10	A1_Z_000	Feld-, Wald- o. Privatweg		privater Eigentümer

