

Legende
Planung
Wegekonzept
Ausbau unbefestigter Flächen
A1_WA_030 Unbefestigte Flächen Nr.
Punktueller Ausbau
A1_PA_030 Punktueller Ausbau Nr.
Ausbau auf freiem Feld
A1_Z_030 Baustellenzufahrt Nr.
Ausweichbuchten
A1_A_030 Ausweichbucht Nr.
Wegstreifen (Planfeststellung)
A1_W_030 Wegstreife Nr.
Wegstreifen (nicht Planfeststellung)

Schutzrohr VS
Schutzrohr V5a
Arbeitsstreifen
Trassenachse
Bodenmanagement-Flächen
Dauerhafte Zufahrt Stationen
Schutzrohr Ausleitflächen
Umverlegung Fremdleitung
Quertung

A1_MG_D010
A1_AP_D020
A1_GBE_02
A1_L100
30+000
30+000
LWL-Muffenauskreuzung
Oberflurschrank

PLANÄNDERUNG I
Änderung / Ergänzung von Flächenobjekten (Stichtstärke objektabhängig)
Änderung / Ergänzung von Linienobjekten (Typ, Stichtstärke objektabhängig)
Text Änderung oder Ergänzung von Texten oder Zahlen

Bestand
Topografie
Straßen- Wegkante
Schiene
Zaun
Höhenlinien (m ü. NN)
Gebäude
Böschungen
Fließgewässer
Staudämme
Wald / hoher Grünanteil
Bäume

B 92
Straßenbeschriftung
Standort Windkraftanlage
Straßen
Bebauungspläne rechtskräftig
Freileitungsmast mit Schutzstreifen
Hochalt
Mast

Fremdleitungen
Darstellung bis ca. 200 m Entfernung zur Trasse
TW Trinkwasserleitung
AW Abwasserleitung
DR Drainage
FW Fernwärmeleitung
GL Gasleitung
RS Rohstoffpipeline
EE Energieversorgungsleitung
EF Energieversorgungsleitung
TE Telekommunikationsleitung
TF Telekommunikationsleitung
RF Richtfunkstrecke
SK Steuerkabel

Schutzgebiete
FFH-Gebiet
geschützte Biotope
Naturdenkmal
Naturschutzgebiete
Naturschutzgebiete in Planung
festgesetztes Überschwemmungsgebiet
Vogelschutzgebiet (SPA)
Wasserschutzgebiet Zone 1
Wasserschutzgebiet Zone 2
Wasserschutzgebiet Zone 3
Wasserschutzgebiet Zone 3 in Planung
Vorranggebiete Rohstoffe
Bergbauberechtigungsfläche
Gewässerandstreifen

Kataster
Bundesland
Landkreis
Stadt/Gemeinde
Gemarkung
Flurstück
Flurbereinigung
Flurstücksnummer

Fremdleitungsschutzstreifen
Trinkwasserleitung
Abwasserleitung
Drainage
Fernwärmeleitung
Gasleitung
Rohstoffpipeline
Energieversorgungsleitung
Energieversorgungsleitung
Telekommunikationsleitung
Telekommunikationsleitung
Richtfunkstrecke
Steuerkabel

Schutzstreifen Straßen
Anbaubeschränkungszone
Anbaubeschränkungszone

Datenquellen: siehe Unterlage Teil M.

Das Vorhaben Nr. 5 im SuedOstLink ist von der Europäischen Union gefördert; sie haftet nicht für die Inhalte.

Kofinanziert von der Fazilität "Connecting Europe" der Europäischen Union

50hertz
Elia Group

SuedOstLink
- BBPIG Vorhaben Nr. 5 und 5a -
Abschnitt A1
Sachsen-Anhalt Nord
Unterlage gemäß § 76 Abs. 3 VwVfG

SuedOstLink
Baustellenmanagement

Version	Datum	Inhalt / Art der Änderung	Erstellt	Geprüft
01	09.05.2025	PLANÄNDERUNG I	InGe BM SOL	
00	31.07.2023	Erstellung der Unterlagen gem. §21 NABEG	ARGE SOL TN DHE	

Anlage C2.3.3.40
Wegekonzept Lageplan
Sektion 40
PLANÄNDERUNG I

Vorhabenträger:

50hertz
Elia Group
50hertz Transmission GmbH
Herdstraße 2
10557 Berlin


BNetzA:
Festgestellt nach § 24 NABEG
Bonn, den 22.01.25

Auftragnehmer / Planersteller:

Ingenieurgesellschaft
Baustellenmanagement SuedOstLink
(InGe BM SOL)
Rosa-Luxemburg-Str. 16,
18055 Rostock

Blattgröße: 1189x594
Maßstab: 1:2.000
Gezeichnet: MSI
Status: F
Bearbeitet: SUN
Stand: 09.05.2025
Geprüft: FKR
Blatt-Nr.: 40

ZUGEHÖRIGE PLANUNGSUNTERLAGEN
Zugehörige Regelzeichnungen Arbeitsstreifen
C2.2.1.1 Regelplan Regelquerschnitt - Schutzstreifen
C2.2.1.3 Regelplan Offene Quertung Straße
C2.2.1.4 Regelplan Geschlossene Quertung
C2.2.1.7 Regelplan Kleinbohrtechnik
C2.2.1.28 Regelplan Tieferlegung erdverlegte Energieversorgungsleitung
D3.40 Rechtserwerbsplan Sektion 40
C2.3.2.40 Lageplan

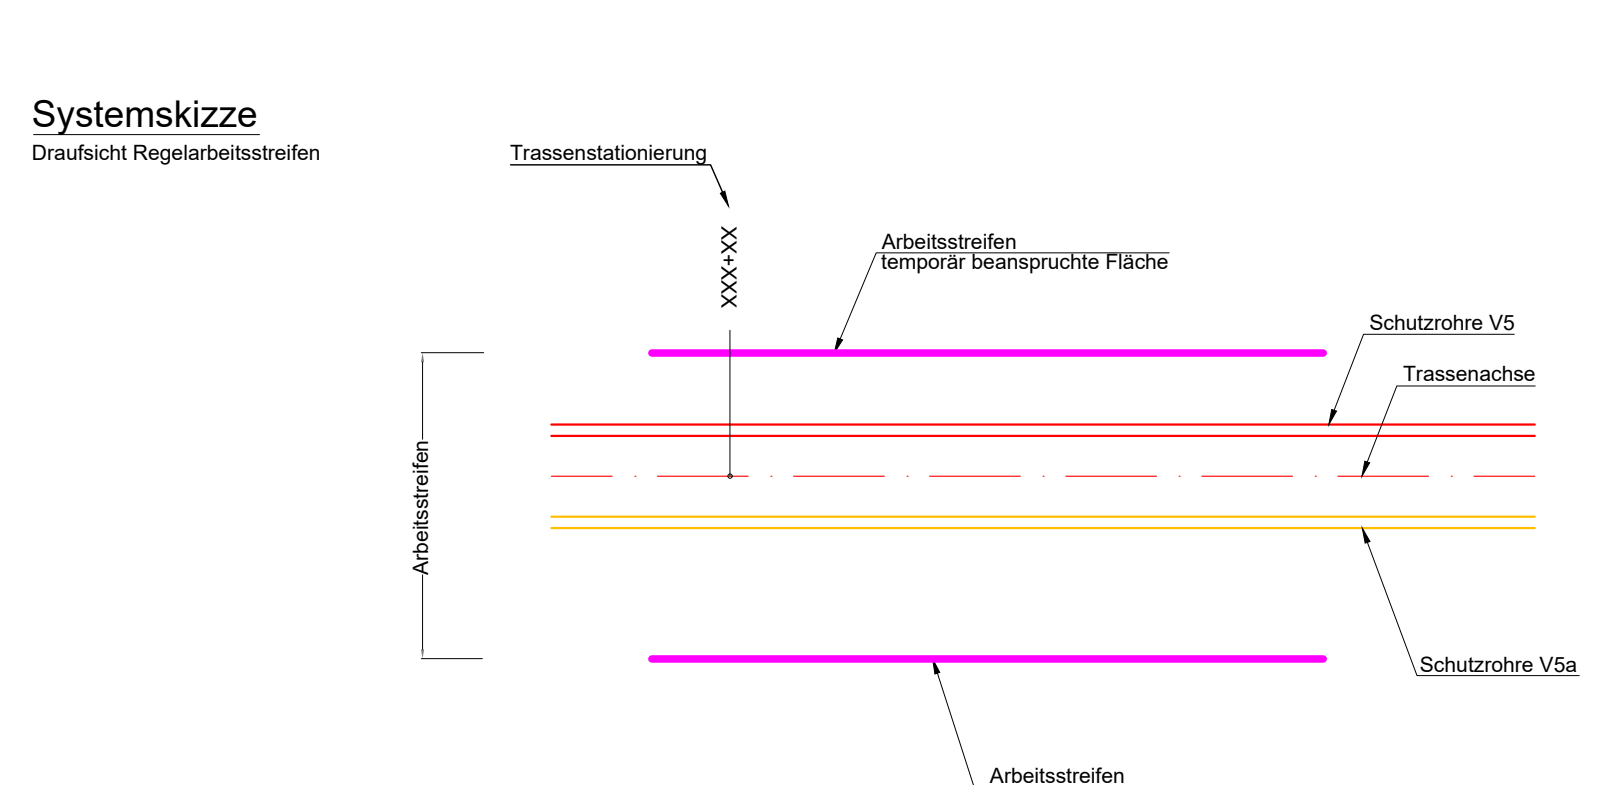

Hinweis: Maßnahmen zu Wegstreifen können gegebenenfalls in den Anschlussplänen Wegekonzept aufgeführt sein:

Lfd. Nr.	Straßenkategorie nach § 3 StrG SA oder § 1 FStG	Straßenname bzw. Abkürzung	Straßenbaulastträger/ Eigentümer	Landbeschränkung Strecke oder Brücke [l]	Nutzung	Zusätzlich in Anspruch genommene Flächen auf öffentlichen Straßen mit Maßnahmenbedarf (1 = Baum fällen, 2 = Baumschnitt/Lichttraumprofil prüfen, 3 = Graben verdröhen, PA = punktueller Ausbau, WA = Ausbau unbefestigte Flächen, A = Ausweichbuchten)
1	sonstige öffentliche Straße		Stadt Könnern		Tiefbau	A1_WA_285-1
2	sonstige öffentliche Straße		Stadt Könnern		Tiefbau	A1_WA_285-2, A1_A_087
3	sonstige öffentliche Straße		Stadt Könnern		Tiefbau	A1_WA_089, A1_A_088, A1_A_084, A1_A_089
4	sonstige öffentliche Straße		Stadt Könnern		Tiefbau	A1_WA_090, A1_A_090, A1_A_091, A1_A_093, A1_A_092
5	sonstige öffentliche Straße		Stadt Könnern		Tiefbau	A1_WA_274, A1_A_234, A1_A_243

Lfd. Nr.	Straßenkategorie nach § 3 StrG SA oder § 1 FStG	Straßenname bzw. Abkürzung	Straßenbaulastträger/ Eigentümer	Nutzung
1	sonstige öffentliche Straße		Stadt Könnern	Tiefbau
2	Gemeindestraße, sonstige öffentliche Straße	Alt Mödewitz -	Gemeinde Trebnitz	Tiefbau
3	Landesstraße	L 85	Land Sachsen-Anhalt (Landesstraßenverwaltung)	Tiefbau
4	sonstige öffentliche Straße		Stadt Könnern	Tiefbau
5	sonstige öffentliche Straße		Stadt Könnern	Tiefbau
6	sonstige öffentliche Straße		Stadt Könnern	Tiefbau
7	sonstige öffentliche Straße		Gemeinde Trebnitz	Tiefbau
8	Kreisstraße	Alt Mödewitz	Salzlandkreis	Kabeltransport und Tiefbau

