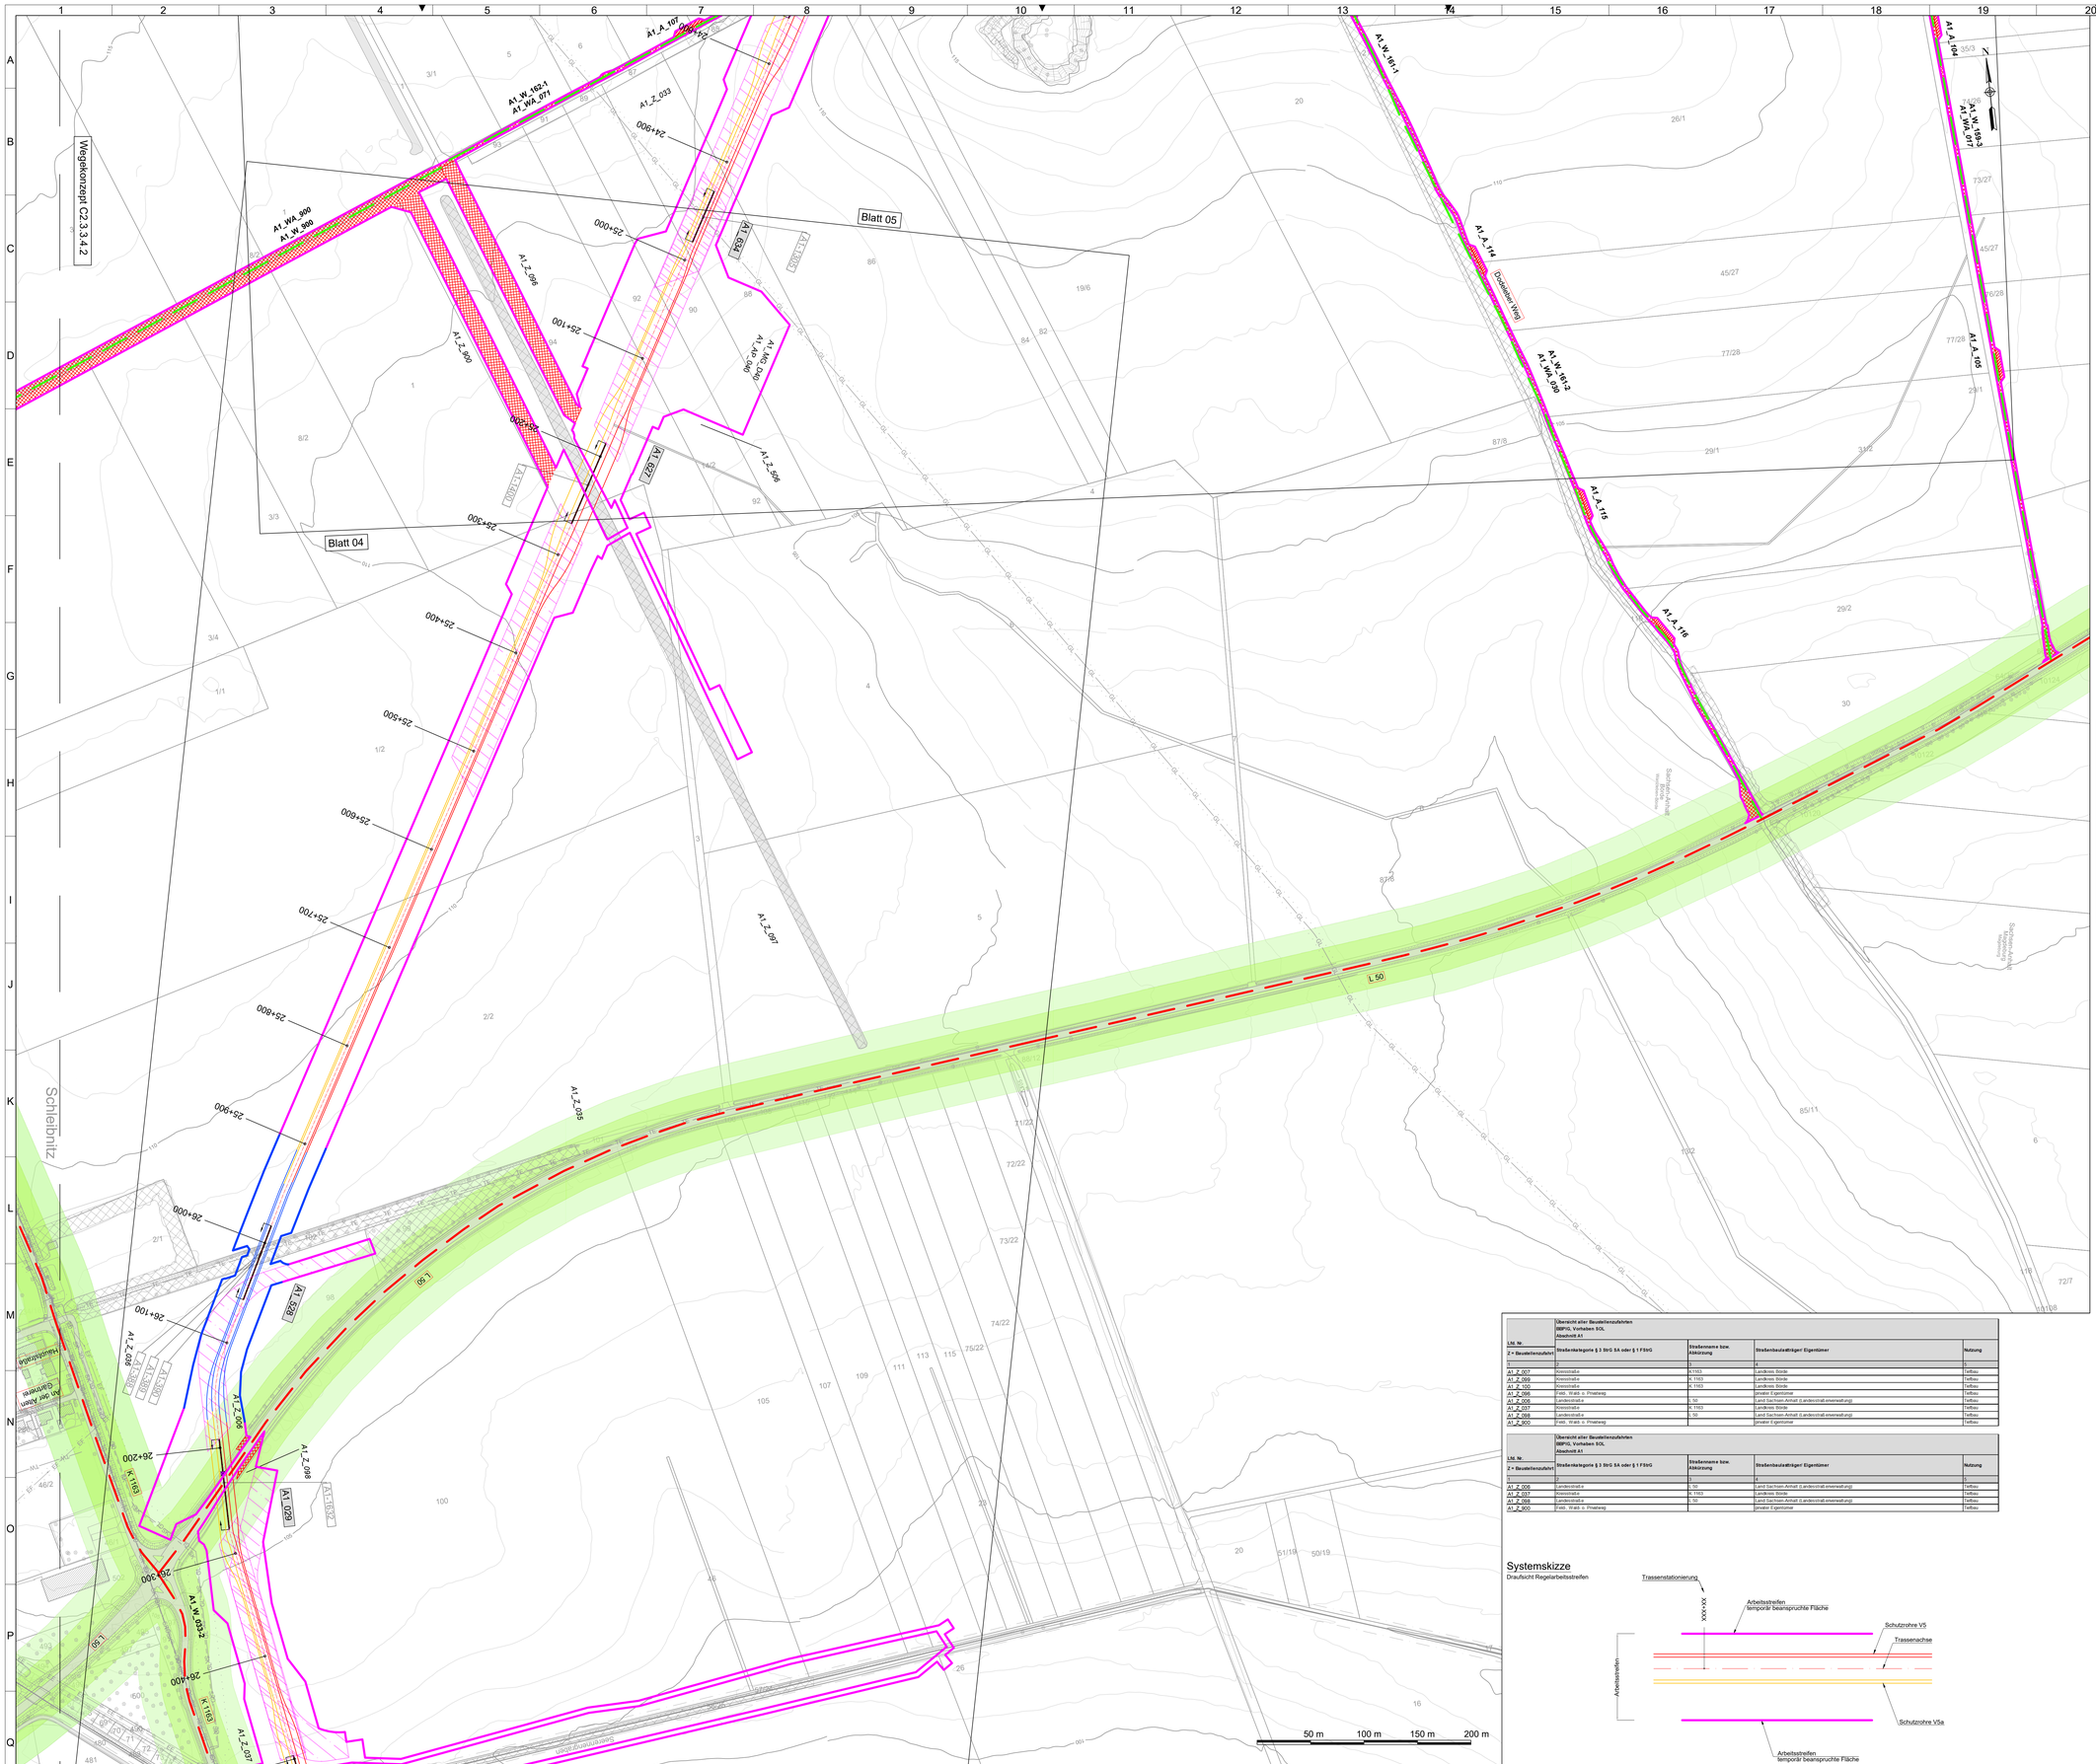
Wegekonzept C2.3.3.4.2
Blatt 05
Blatt 04
A1_W_162-1
A1_WA_071
A1_A_107
A1_Z_033
A1_WA_900
A1_W_900
A1_Z_096
A1_Z_900
A1_Z_095
A1_Z_096
A1_W_030-1
A1_Z_097
A1_A_114
A1_W_161-1
A1_W_162-2
A1_WA_039
A1_A_115
A1_A_116
A1_A_104
A1_W_162-3
A1_WA_077
A1_A_105
A1_Z_035
A1_Z_097
A1_Z_098
A1_W_032-2
A1_Z_007
A1_Z_008
A1_Z_009
A1_Z_010
A1_Z_011
A1_Z_012
A1_029
A1_030
