



21_349r
T2+12.5

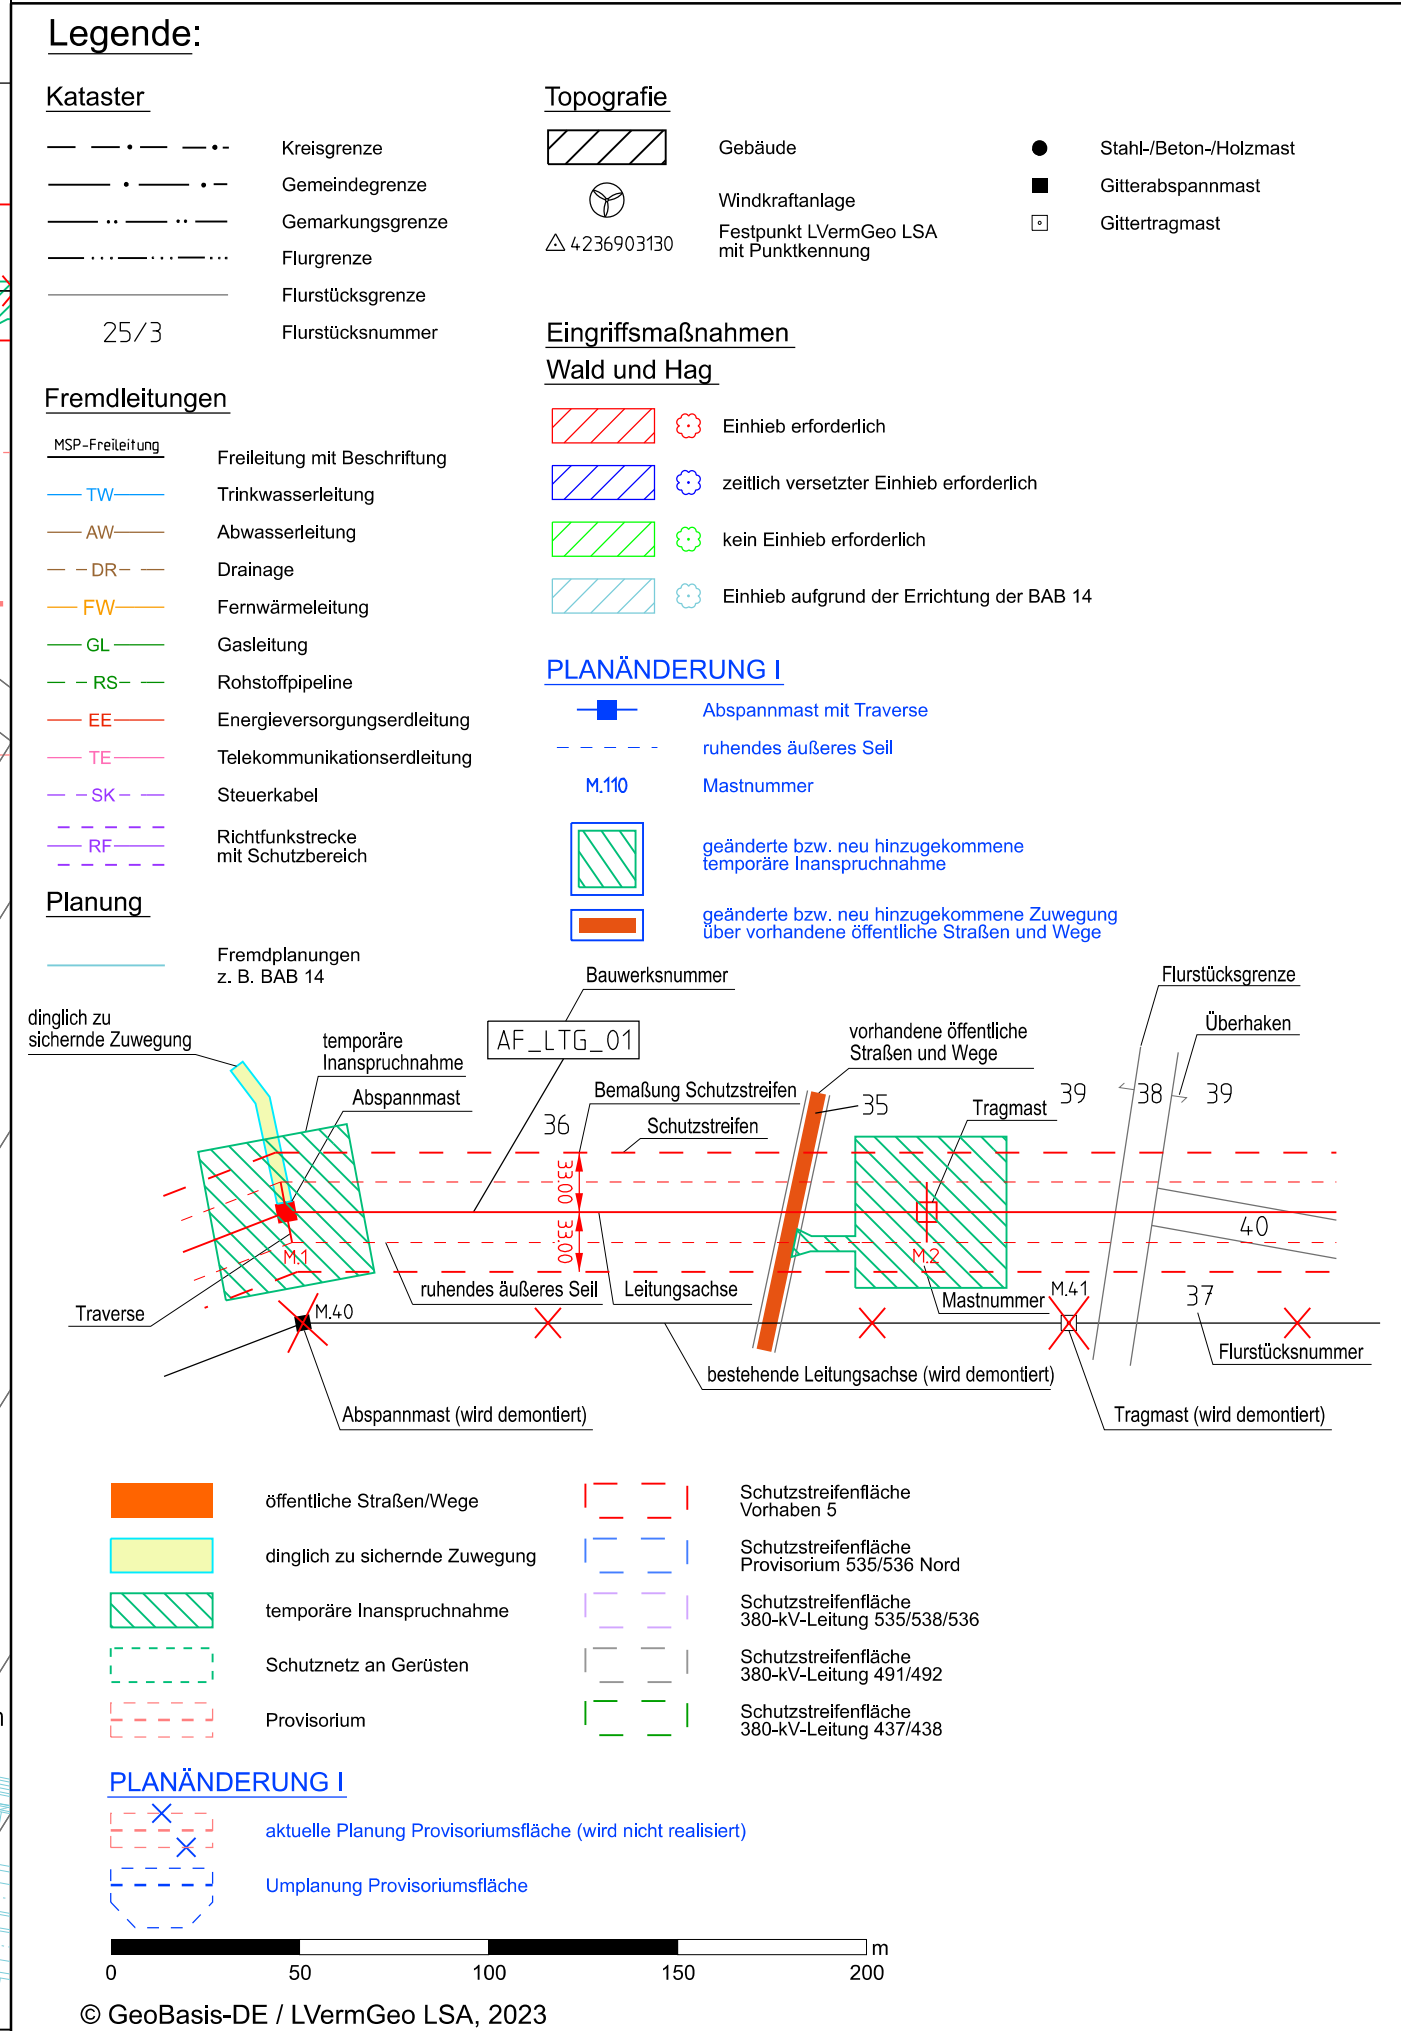

Auftragnehmer / Planersteller:  ARGE SOL <small>Trassierung Nord GBR</small> c/o G.U.B. Ingenieure AG Kallmannsriede 11 08096 Zwickau		Blattgröße: 1135 x 594 Maßstab: 1 : 2.000 Gezeichnet: SEH / Sweco Bearbeitet: SEH / Sweco Geprüft: GRA / Sweco	Status: F Stand: 20.06.2025 Blatt-Nr.: 6
---	--	---	---