Legende:

Vorhaben

- Kabelübergangsstation (KÜS / KAS)
- Neubau AC/DC Vorzugstrasse
- Neubau DC Vorzugstrasse
- Umbau AC Vorzugstrasse
- Rückbau AC Bestandstrasse
- Provisorium mit der Option der Dauernutzung
- Provisorium
- Neubau DC Vorzugstrasse Erdkabel

Administrative Grenzen

- Kreisgrenze
- Gemeindegrenze

Landkreis

Gemeinde / Stadt

Nachrichtlich

- Fremdplanungen z. B. BAB 14

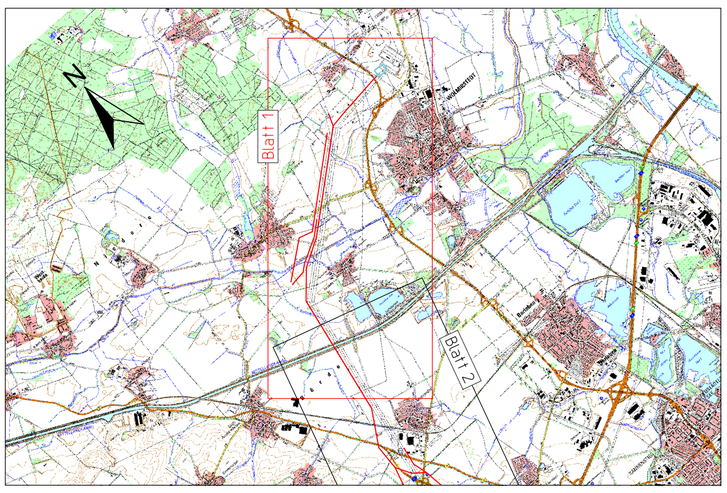

0 200 400 600 800 1000m

N

© GeoBasis-DE / LVermGeo LSA, 2021
Datenquellen: siehe Unterlage Teil M

Referenzsystem: ETRS 1989 UTM Zone N32, Projektion: Transversale Mercator, Datum: ETRS 1989
Fremdleitungen sind nachrichtlich dargestellt. Es besteht keine Gewähr auf Lage und Vollständigkeit.

Das Vorhaben Nr. 5 im SuedOstLink ist von der Europäischen Union gefördert; sie haftet nicht für die Inhalte.

Kofinanziert von der Fazilität "Connecting Europe" der Europäischen Union

SuedOstLink
- BBPIG Vorhaben Nr. 5 -
Abschnitt A1
Sachsen-Anhalt Nord
Unterlage gemäß § 76 Abs. 3 VwVfG

Version	Datum	Inhalt / Art der Änderung	Erstellt	Geprüft
03	20.06.25	Erstellung der Unterlage gem. PLANÄNDERUNG I	SEH	GRA
02	27.09.24	Erstellung der Unterlage gem. DECKBLATT I	SEH	GRA
01	23.08.23	Überarbeitung gem. Rückmeldung VHT	SEH	GRA
00	12.07.23	Erstellung der Unterlage gem. § 21 NABEG	SEH	HOT

C4.3.2.01 Wegenutzung außerhalb Trassenraum 1:10.000

PLANÄNDERUNG I

Freileitungsabschnitt

vom Konverter Wolmirstedt bis Mast 24_346a

Vorhabenträger:

50Hertz Transmission GmbH
Heidestraße 2
10557 Berlin

BNetzA:

Festgestellt nach § 24 NABEG

Bonn, den 27.01.26

i.A.

Auftragnehmer / Planersteller:

ARGE SOL Trassierung Nord GbR
c/o G.U.B. Ingenieur AG
Katharinenstraße 11
08056 Zwickau

Blattgröße: A1		Maßstab: 1 : 10.000	
Gezeichnet: SEH / Sweco		Status: F	
Bearbeitet: SEH / Sweco		Stand: 20.06.2025	
Geprüft: GRA / Sweco		Blatt-Nr.: 1	