Legende:

Vorhaben

- Kabelübergangsstation (KÜS / KAS)
- Neubau AC/DC Vorzugstrasse
- Neubau DC Vorzugstrasse
- Umbau AC Vorzugstrasse
- Rückbau AC Bestandstrasse
- Provisorium mit der Option der Dauernutzung
- Provisorium
- Neubau DC Vorzugstrasse Erdkabel

Administrative Grenzen

- Kreisgrenze
- Gemeindegrenze

Landkreis

Gemeinde / Stadt

Nachrichtlich

- Fremdplanungen z. B. BAB 14

PLANÄNDERUNG I

- Abspannmast

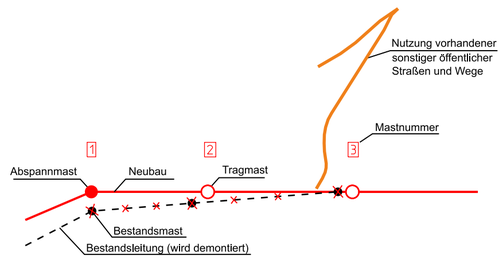

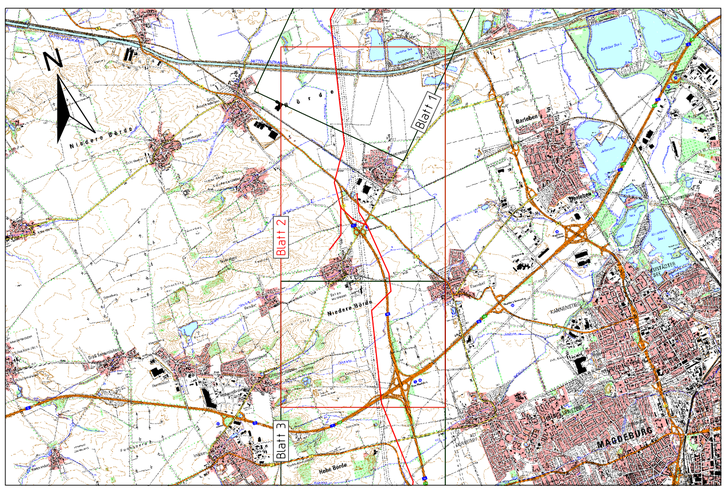

0 200 400 600 800 1000m

N

© GeoBasis-DE / LVermGeo LSA, 2021
Datenquellen: siehe Unterlage Teil M

Referenzsystem: ETRS 1989 UTM Zone N32, Projektion: Transversale Mercator, Datum: ETRS 1989

Fremdleitungen sind nachrichtlich dargestellt. Es besteht keine Gewähr auf Lage und Vollständigkeit.

Das Vorhaben Nr. 5 im SuedOstLink ist von der Europäischen Union gefördert; sie haftet nicht für die Inhalte.

Kofinanziert von der Fazilität "Connecting Europe" der Europäischen Union

50hertz | Elia Group

SuedOstLink
- BBPIG Vorhaben Nr. 5 -
Abschnitt A1
Sachsen-Anhalt Nord
Unterlage gemäß § 76 Abs. 3 VwVfG

ARGE SOL TRASSIERUNG NORD

Version	Datum	Inhalt / Art der Änderung	Erstellt	Geprüft
03	20.06.25	Erstellung der Unterlage gem. PLANÄNDERUNG I	SEH	GRA
02	27.09.24	Erstellung der Unterlage gem. DECKBLATT I	SEH	GRA
01	23.08.23	Überarbeitung gem. Rückmeldung VHT	SEH	GRA
00	12.07.23	Erstellung der Unterlage gem. § 21 NABEG	SEH	HOT

C4.3.2.01 Wegenutzung außerhalb Trassenraum 1:10.000

PLANÄNDERUNG I

Freileitungsabschnitt

von Mast 19_350a bis Mast 42_40n

Vorhabenträger:

50hertz | Elia Group

50Hertz Transmission GmbH
Heidestraße 2
10557 Berlin

BNetzA:

Festgestellt nach § 24 NABEG

Bonn, den 27. 01. 26

i.A. J. Hahn

Auftragnehmer / Planersteller:

ARGE SOL Trassierung Nord GbR
c/o G.U.B. Ingenieur AG
Katharinenstraße 11
08056 Zwickau

Blattgröße: A1	Maßstab: 1 : 10.000
Gezeichnet: SEH / Sweco	Status: F
Bearbeitet: SEH / Sweco	Stand: 20.06.2025
Geprüft: GRA / Sweco	Blatt-Nr.: 2