

Legende:

Vorhaben

Kabelübergangsstation (KÜS / KAS)

Neubau AC/DC Vorzugstrasse

Neubau DC Vorzugstrasse

Umbau AC Vorzugstrasse

Rückbau AC Bestandstrasse

Provisorium mit der Option der Dauernutzung

Provisorium

Neubau DC Vorzugstrasse Erdkabel

Blattschnitt Rechtserwerbsplan

Abspannmast

Tragmast

Administrative Grenzen

Landkreisgrenze

Gemeindengrenze

Landkreis

Gemeinde / Stadt


Nachrichtlich

Fremdplanungen
z. B. BAB 14


PLANÄNDERUNG I


Abspannmast

neu hinzugekommener Blattschnitt Rechtserwerbsplan

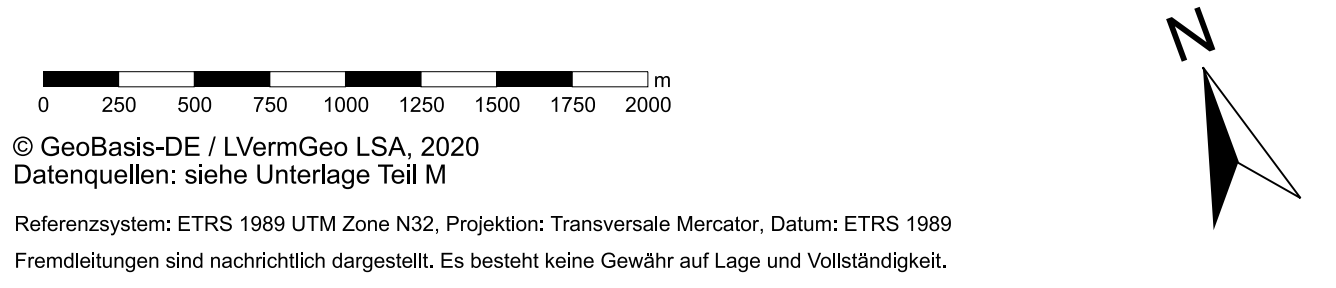


Das Vorhaben Nr. 5 im SuedOstLink ist von der Europäischen Union gefördert; sie haftet nicht für die Inhalte.

 **Kofinanziert von der Fazilität "Connecting Europe" der Europäischen Union**



50hertz
| Elia Group

SuedOstLink
- BBPIG Vorhaben Nr. 5 -
Abschnitt A1
Sachsen-Anhalt Nord
Unterlage gemäß § 76 Abs. 3 VwVfG



Fugro
ARGE SOL Trassierung Nord

03	20.06.25	Erstellung der Unterlage gem. PLANÄNDERUNG I	SEH	GRA
02	27.09.24	Erstellung der Unterlage gem. DECKBLATT I	SEH	GRA
01	15.12.23	Ergänzung Blatt 36	SEH	GRA
00	28.11.23	Erstellung der Unterlage gem. § 21 NABEG	SEH	GRA
Version	Datum	Inhalt / Art der Änderung	Erstellt	Geprüft


D6.01 Übersichtsplan (mit Blattschnitten der Rechtserwerbspläne)
PLANÄNDERUNG I
Freileitungsabschnitt
vom Konverter Wolmirstedt bis KÜS/KAS Hohe Börde



50hertz
| Elia Group

50hertz Transmission GmbH
Heidestraße 2
10557 Berlin

BNetzA:
Festgestellt nach § 24 NABEG
Bonn, den 27.01.25


Auftragnehmer / Planersteller:	Blattgröße: A1	Maßstab: 1 : 25.000
<div><div>ARGE SOL Trassierung Nord GbR o/o G.U.B. Ingenieur AG Katharinenstraße 11 08056 Zwickau</div></div>	Gezeichnet: SEH / Sweco	Status: F
	Bearbeitet: SEH / Sweco	Stand: 20.06.2025
	Geprüft: GRA / Sweco	Blatt-Nr.: 1