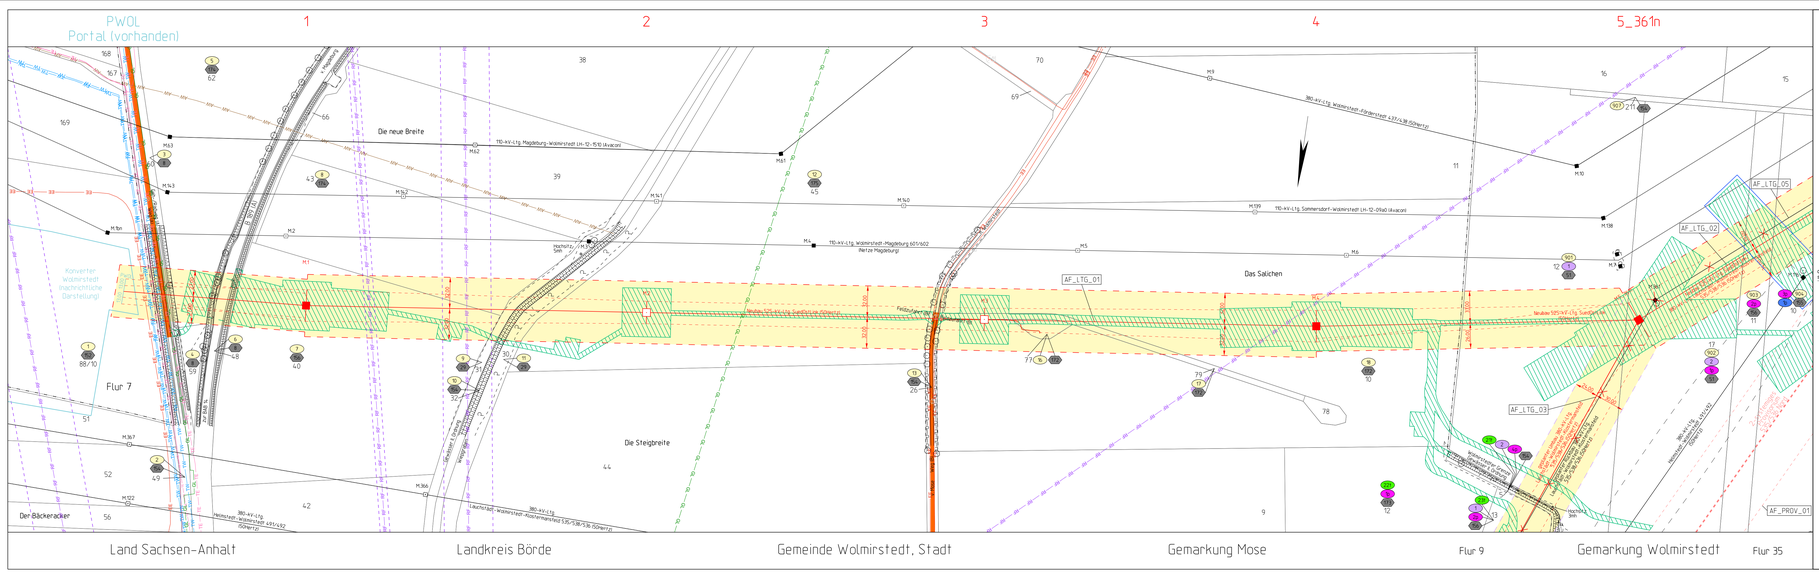
PWOL
Portal (vorhanden)
1
2
3
4
5_361n
Land Sachsen-Anhalt
Landkreis Börde
Gemeinde Wolmirstedt, Stadt
Gemarkung Mose
Flur 9
Gemarkung Wolmirstedt
Flur 35
Flur 7
Die neue Breite
Das Salichen
Die Steigbreite
Der Bäckeracker
Konverter-Wolmirstedt (nachrichtliche Darstellung)
AF_LTG_01
AF_LTG_02
AF_LTG_03
AF_LTG_05
AF_PROV_01
TTD-kV-Ltg. Magdeburg-Wolmirstedt LH-12-1510 (Avacon)
TTD-kV-Ltg. Wolmirstedt-Magdeburg 601/602 Petrix Magdeburg
TTD-kV-Ltg. Sommerstorf-Wolmirstedt LH-12-0740 (Avacon)
380-kV-Ltg. Wolmirstedt-Förderstedt 4307/4308 50HertzT
380-kV-Ltg. Wolmirstedt-Klostermansfeld 5351/5352 50HertzT
380-kV-Ltg. Wolmirstedt-Wahle 5351/5352
Hochstr. 380 kV
Hochstr. 110 kV
Hochstr. 220 kV
Hochstr. 380 kV
Fernmeldekabel
Gasleitung
Rohrleitung
Rohrleitung
Rohr