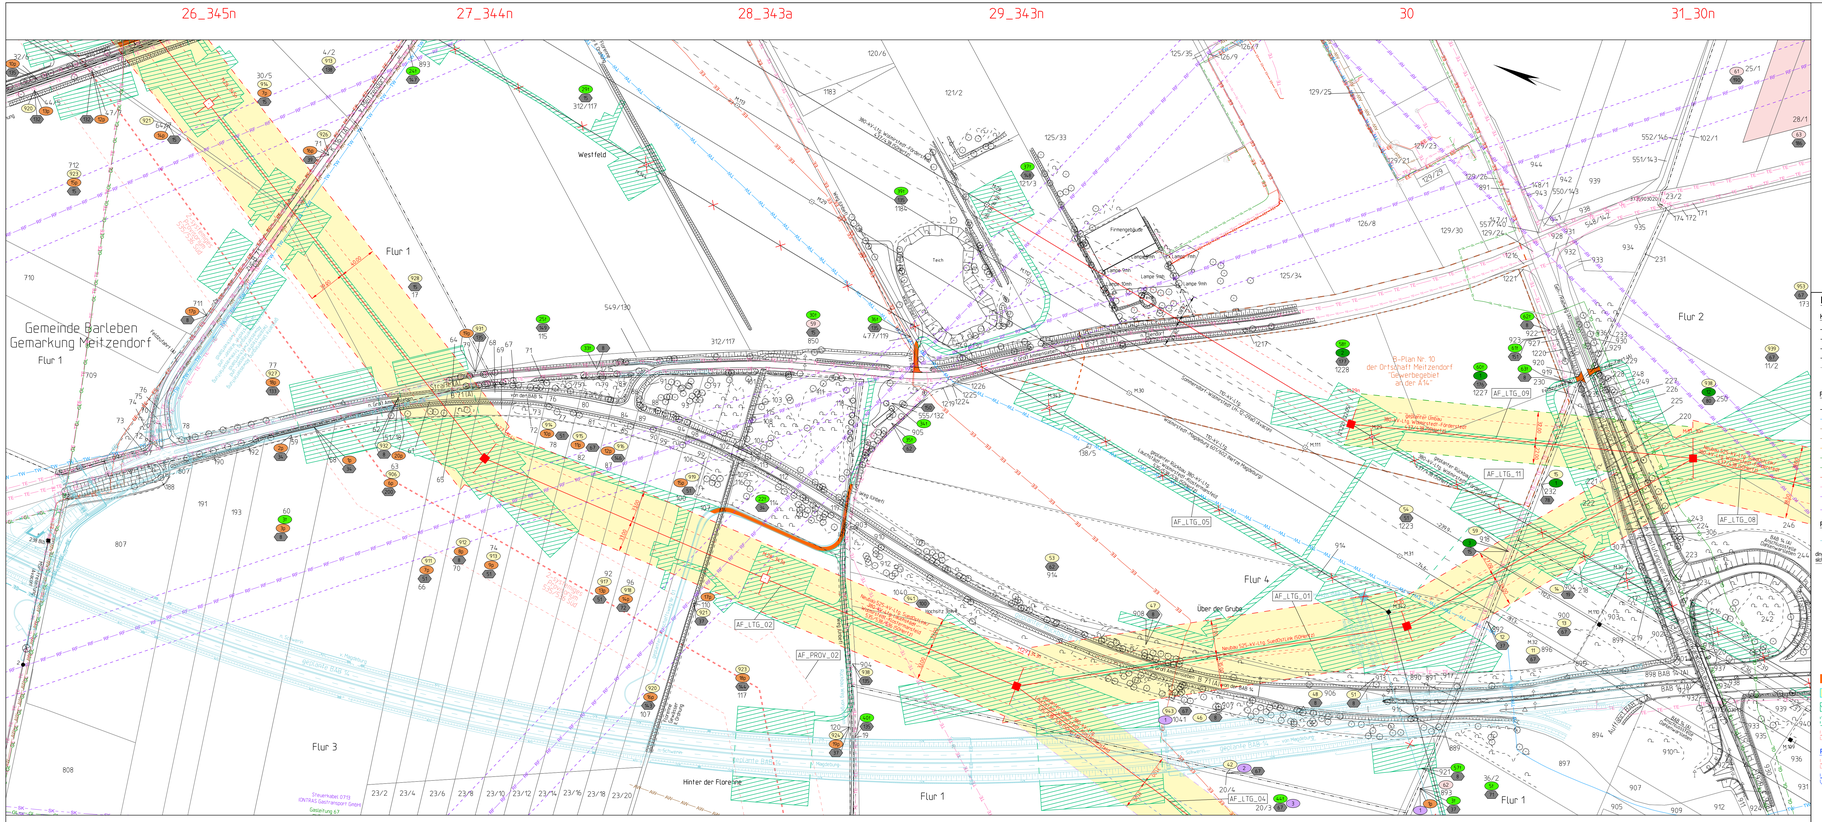

Flurstücksnummern mit dazugehörigen Ordnungsnummern und Eigentümerschlüsselnummern im Bereich der B71/L47 im Umstufungsverfahren
Gemeinde Niedere Börde
Gemarkung Dahlenwarsleben
Flur 2

226		4
218	5	4
222	17	4
217	4	4
219	4	4
216	4	4
223	4	4
221	22	4
224	23	4
307	24	4
234	4	4
306	26	4
225	27	4
220	28	4
236	4	4
235	36	4
243	37	4
229	4	4
244	33	4
246	192	4
239	4	4
242	4	4

Flurstücksnummern mit dazugehörigen Ordnungsnummern und Eigentümerschlüsselnummern im Bereich der B71
Gemeinde Niedere Börde
Gemarkung Klein Ammensleben
Flur 3

62	50	4
61	52	4
64	507	4
65	508	4
68	509	4
69	510	4

Legende:

Kataster

- Kreisgrenze
- Gemeindegrenze
- Gemarkungsgrenze
- Flurgrenze
- Flurstücksgrenze
- 25/3 Flurstücksnummer

Topografie

- Windkraftanlage
- △ x:2369350 Festpunkt LVermGeo LSA mit Punktkennung
- Stahl-/Beton-/Holzmast
- Gittertragkonstruktion
- Gittertragmast

Fremdleitungen

HSP-Freileitung
- Freileitung mit Beschriftung
- TW Trinkwasserleitung
- AW Abwasserleitung
- DR Drainage
- FW Fernwärmeleitung
- GL Gasleitung
- KÖL Rohrölpipeline
- EE Energieversorgungsanordnung
- TK Telekommunikationsanordnung
- SK Steuerkabel
- RS Richtfunkstrecke mit Schutzbereich

Maßnahmen aus dem landschaftspflegerischen Begleitplan (LBP)

- E Ordnungsnummer - LBP
- dauerhafte Inanspruchnahme - LBP
- temporäre Inanspruchnahme - LBP

PLANÄNDERUNG I

- temporäre Inanspruchnahme - LBP (neu hinzugekommen)
- dauerhafte Inanspruchnahme - LBP (neu hinzugekommen)
- E Ordnungsnummer - LBP
- M110 Mastnummer
- Abspannmast mit Traverse
- ruhendes äußeres Seil
- geänderte bzw. neu hinzugekommene temporäre Inanspruchnahme
- geänderte bzw. neu hinzugekommene Zuwegung über vorhandene öffentliche Straßen und Wege

Planung

- Fremdplanungen z. B. BAB 14
- Bauwerksnummer
- Flurstücksgrenze
- Überhaken
- dinglich zu sichernde Zuwegung
- temporäre Inanspruchnahme
- AF_LTG_01
- vorhandene öffentliche Straßen und Wege
- Abspannmast
- Bemalung Schutzreißen
- Schutzreißen
- Tragmast
- Traverse
- M40
- ruhendes äußeres Seil
- Leitungsachse
- Mastnummer
- M41
- Flurstücksnummer
- Abspannmast (wird demontiert)
- bestehende Leitungsachse (wird demontiert)
- Tragmast (wird demontiert)

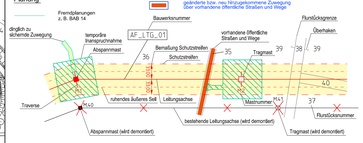

- öffentliche Straßen/Wege
- dinglich zu sichernde Zuwegung
- temporäre Inanspruchnahme
- Schutznetz an Gerüsten
- Provisorium
- Schutzreißfläche Vorhaben 5
- Schutzreißfläche 380-kV-Leitung 5305/38/536
- Schutzreißfläche 380-kV-Leitung 491/492
- Schutzreißfläche 380-kV-Leitung 437/438
- Schutzreißfläche Provisorium 5305/36 Nord mit Option der Dauernutzung

PLANÄNDERUNG I

- aktuelle Planung Provisoriumsfläche (wird nicht realisiert)
- Umplanung Provisoriumsfläche
- Ordnungsnummer Provisorium 5305/36 Süd
- Ordnungsnummer temporäre Inanspruchnahme
- Schlüsselnummer - Eigentümerzuordnung

0 50 100 150 200 m

- Schlüsselnummer - Eigentümerzuordnung
- Ordnungsnummer dauerhafte Zuwegung
- Ordnungsnummer temporäre Inanspruchnahme
- Ordnungsnummer Vorhaben 5
- Ordnungsnummer 380-kV-Leitung 5305/38/536
- Ordnungsnummer 380-kV-Leitung 491/492
- Ordnungsnummer 380-kV-Leitung 437/438
- Ordnungsnummer Provisorium 437/438
- Ordnungsnummer Provisorium 5305/36 Süd
- Ordnungsnummer Provisorium 5305/36 Nord mit Option der Dauernutzung
- Ordnungsnummer Provisorium 5305/36 Nord

© GeoBasis-DE / LVermGeo LSA, 2023
Datenquellen: siehe Unterlage Teil M

Referenzsystem: ETRS 1989 UTM Zone N32, Projektion: Transversale Mercator, Datum: ETRS 1989
Fremdleitungen sind nachrichtlich dargestellt, Es besteht keine Gewähr auf Lage und Vollständigkeit.

Das Vorhaben Nr. 5 im SuedOstLink ist von der Europäischen Union gefördert; sie haftet nicht für die Inhalte.

Kofinanziert von der Fazilität "Connecting Europe" der Europäischen Union

SuedOstLink
- BBPIG Vorhaben Nr. 5 -
Abschnitt A1
Sachsen-Anhalt Nord
Unterlage gemäß § 76 Abs. 3 VwVfG

Version	Datum	Inhalt / Art der Änderung	Erstellt	Geprüft
02	20.06.25	Erstellung der Unterlage gem. PLANÄNDERUNG I	SEH	GRA
01	30.10.24	Erstellung der Unterlage gem. DECKBLATT I	SEH	GRA
00	28.11.23	Erstellung der Unterlage gem. § 21 NABEG	SEH	GRA

D7.09 Rechtserwerbsplan
PLANÄNDERUNG I

Vorhabenträger:

50Hertz Transmission GmbH
Heidestraße 2
10557 Berlin

BNetzA:

Festgestellt nach § 24 NABEG

Bonn, den 2.7.25

i. A.

Auftragnehmer / Planersteller:

ARGE SOL Trassierung Nord GbR
c/o G.U.B. Ingenieur AG
Katharinenstraße 11
08056 Zwickau

Blattgröße: 1135 x 445,5	Maßstab: 1 : 2.000
Gezeichnet: SEH / Sweco	Status: F
Bearbeitet: SEH / Sweco	Stand: 20.06.2025
Geprüft: GRA / Sweco	Blatt-Nr.: 9

SOL_ARG_AF_21D07_RP2_7009_LPR-09-SOL-0007-0009_I_02