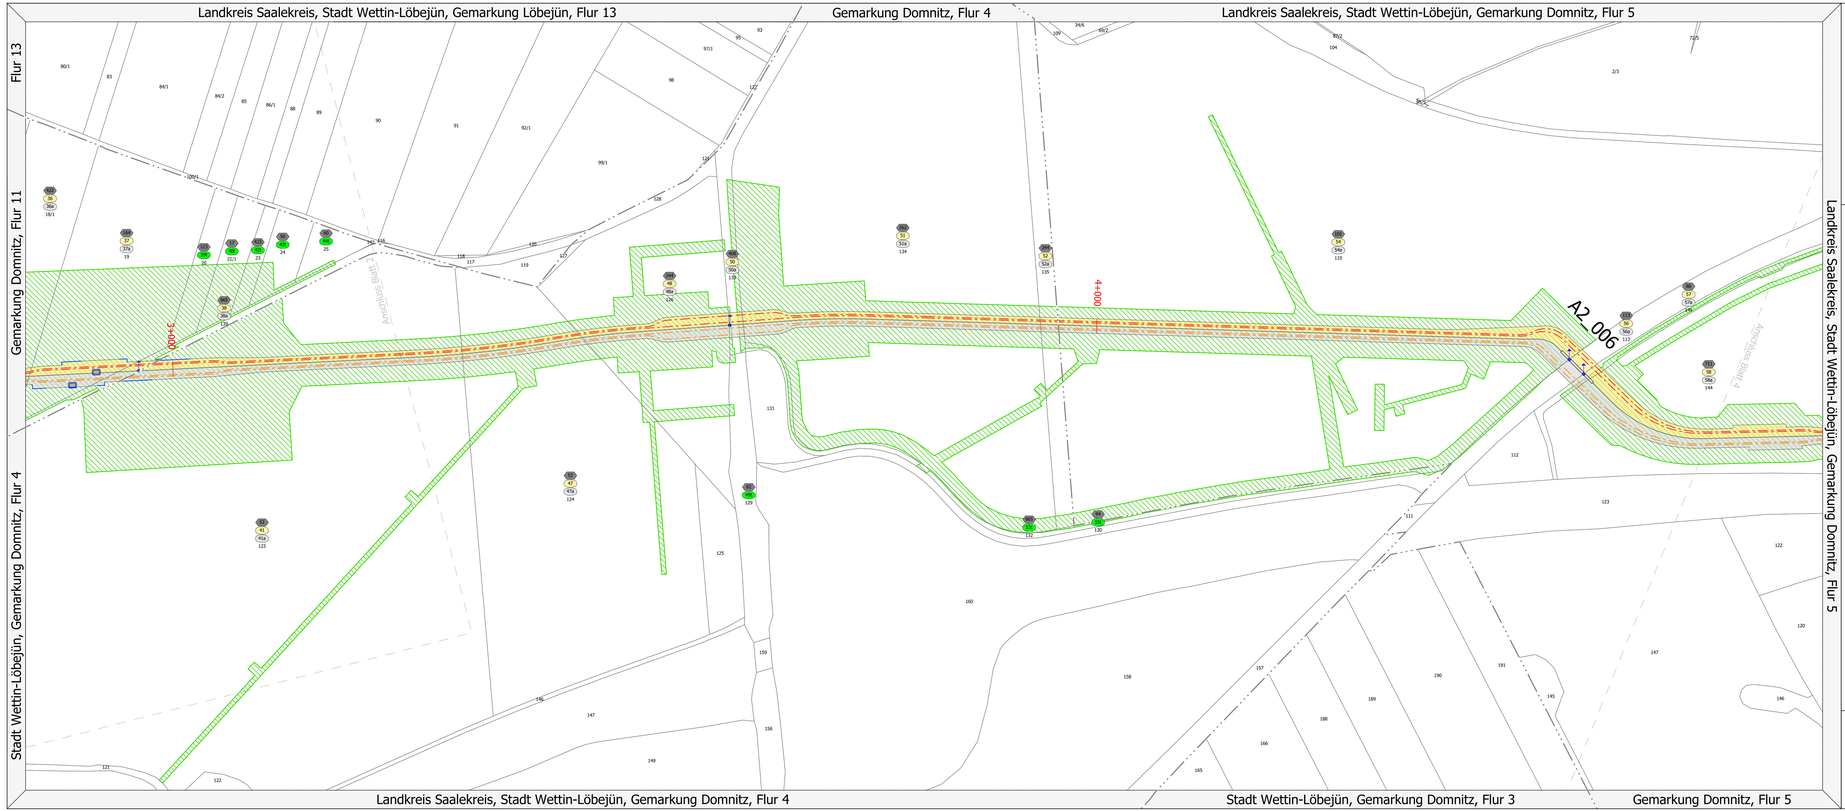

Legende - Kataster

- Landesgrenze
- Kreisgrenze
- Gemeindegrenze
- Gemarkungsgrenze
- Flurgrenze
- Flurstücksgrenze
- 124/1 Flurstücksnummer
- Flurstücksüberhaken

Legende - Planung

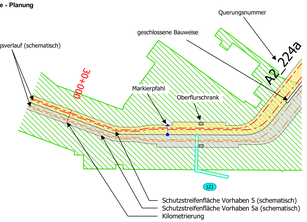

Zuordnung

- 123 Ordnungsnummer - dauerhafte Zuwegung
- 456 Schlüsselnummer - Eigentümerzuordnung
- 1 Ordnungsnummer Vorhaben 5
- 1a Ordnungsnummer Vorhaben 5a
- 123 temporäre Inanspruchnahme
- 188 Flurstücksnummer

Maßnahmen aus dem landschaftspflegerischen Begleitplan (LBP)

- 1 Ordnungsnummer - LBP

Flächen

- dauerhafte Zuwegung
- Schutzstreifenfläche Vorhaben 5
- Schutzstreifenfläche Vorhaben 5a
- temporäre Inanspruchnahme
- Grunderwerbfläche
- geschlossene Bauweise
- LBP dauerhafte Inanspruchnahme
- LBP temporäre Inanspruchnahme

PLANÄNDERUNG I

- Änderung oder Ergänzung von Flächenobjekten (Strichstärke der Umrandung objektabhängig)
- Änderung oder Ergänzung von Linienobjekten (Typ und Strichstärke der Linie objektabhängig)
- Text Änderung oder Ergänzung von Texten oder Zahlen
- 1 Änderung oder Ergänzung von anderen Zeichnungsobjekten (Beispiel)

Anmerkung: Im Bereich von Umtrassierungen wird die bisherige Vorzugstrasse ausgekreuzt. Die Kilometrierung der neuen Vorzugstrasse wird zudem mit dem Präfix "B-" (Umtrassierung Raßnitzer See) versehen.

Datenquellen: siehe Unterlage Teil M

ALKIS-Daten vom 16.09.2024

Koordinatensystem: ETRS89 / UTM Zone 32, EPG 4647

0 50 100 150 200 m

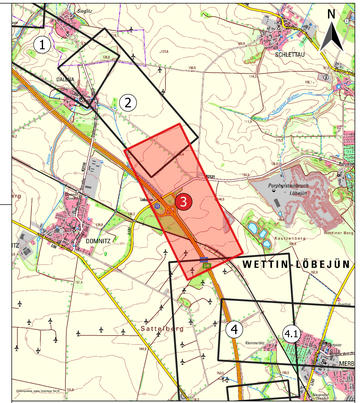

Das Vorhaben Nr. 5 im SuedOstLink ist von der Europäischen Union gefördert; wie haftet nicht für die Inhalte.

Kofinanziert von der Fazilität „Connecting Europe" der Europäischen Union

50hertz Elia Group

SuedOstLink
– BBPG Vorhaben Nr. 5 und 5a –
Abschnitt A2
Sachsen-Anhalt Süd / Thüringen Nord
Unterlage gemäß §76 Abs. 2 VwVfG

ARGE CIB | SuedOstLink A2

05	19.09.2025	PLANÄNDERUNG I	TRGIS	
04	27.09.2024	DECKBLATT 5	TRGIS	
03	06.03.2024	Änderungsmanagement	TRGIS	
02	20.07.2023	Planinhalt incl. Kompensation	TRGIS	
01	27.06.2023	Überarbeitung auf Rückläufer UVT	TRGIS	
Version	Datum	Inhalt / Art der Änderung	Erstellt	Geprüft

D.3.3
Rechtserwerbsplan
Sektion 3
PLANÄNDERUNG I

Vorhabenträger:
50hertz
Stiftung Transmission GmbH
Heidestraße 2
10557 Berlin

Erstellt:
Festgestellt nach § 24 NABEG
Bonn, den
ppa.

Aufragnehmer / Planersteller:
ARGE CIB | Bauleitenmanagement SuedOstLink A2

Blattgröße:	1390 x 445	Maßstab:	1 : 2000
Gezeichnet:	JC / TRGIS	Status:	F
Bearbeitet:	JC / TRGIS	Stand:	19.09.2025
Geprüft:	AO / TRGIS	Blatt-Nr.:	3

SOL_ARGE_A2_(1)DO_RPZ_0003_Rechtserwerbsplan-Sek03_DE