


Legende - Kataster

- Landesgrenze
- Kreisgrenze
- Gemeindegrenze
- Gemarkungsgrenze
- Flurgrenze
- Flurstücksgrenze
- Flurstücksnummer
- Flurstücksüberhaken

Legende - Planung

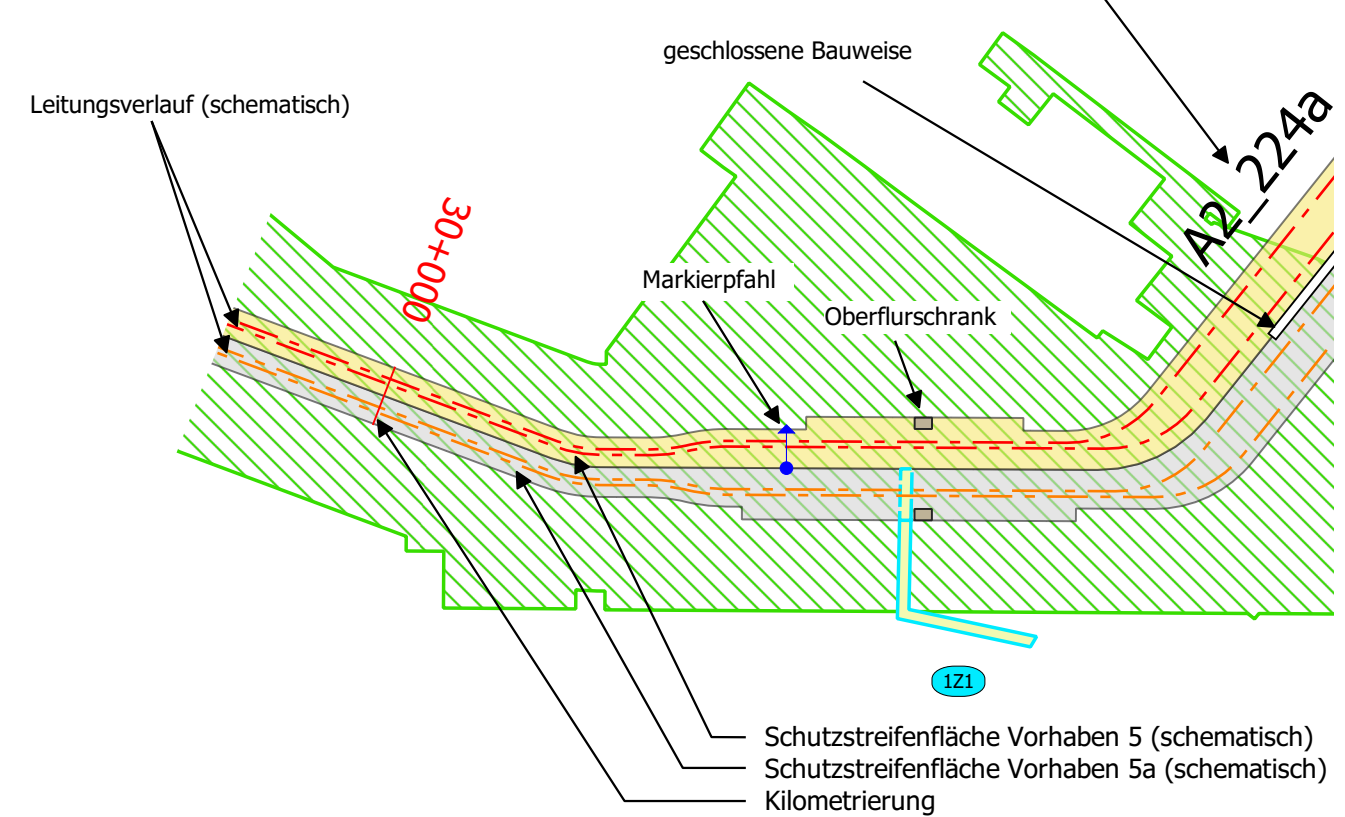

Zuordnung

- Ordnungsnummer - dauerhafte Zuwegung
- Schlüsselnummer - Eigentümerzuordnung
- Ordnungsnummer Vorhaben 5
- Ordnungsnummer Vorhaben 5a
- temporäre Inanspruchnahme
- Flurstücksnummer

Flächen

- dauerhafte Zuwegung
- Schutzstreifenfläche Vorhaben 5
- Schutzstreifenfläche Vorhaben 5a
- temporäre Inanspruchnahme
- Grunderwerbsfläche
- geschlossene Bauweise
- LBP dauerhafte Inanspruchnahme
- LBP temporäre Inanspruchnahme

PLANÄNDERUNG I


- Änderung oder Ergänzung von Flächenobjekten (Strichstärke der Umrandung objektabhängig)
- Änderung oder Ergänzung von Linienobjekten (Typ und Strichstärke der Linie objektabhängig)
- Text
- Änderung oder Ergänzung von Texten oder Zahlen
- Änderung oder Ergänzung von anderen Zeichnungsobjekten (Beispiel)

Anmerkung: Im Bereich von Umtrassierungen wird die bisherige Vorzugsstrasse ausgekreuzt. Die Kilometrierung der neuen Vorzugsstrasse wird zudem mit dem Prefix "R-" (Umtrassierung Raßnitzer See) versehen.

Datenquellen: siehe Unterlage Teil M

ALKIS-Daten vom 16.09.2024

Koordinatensystem: ETRS89 / UTM Zone 32, EPSG 4647

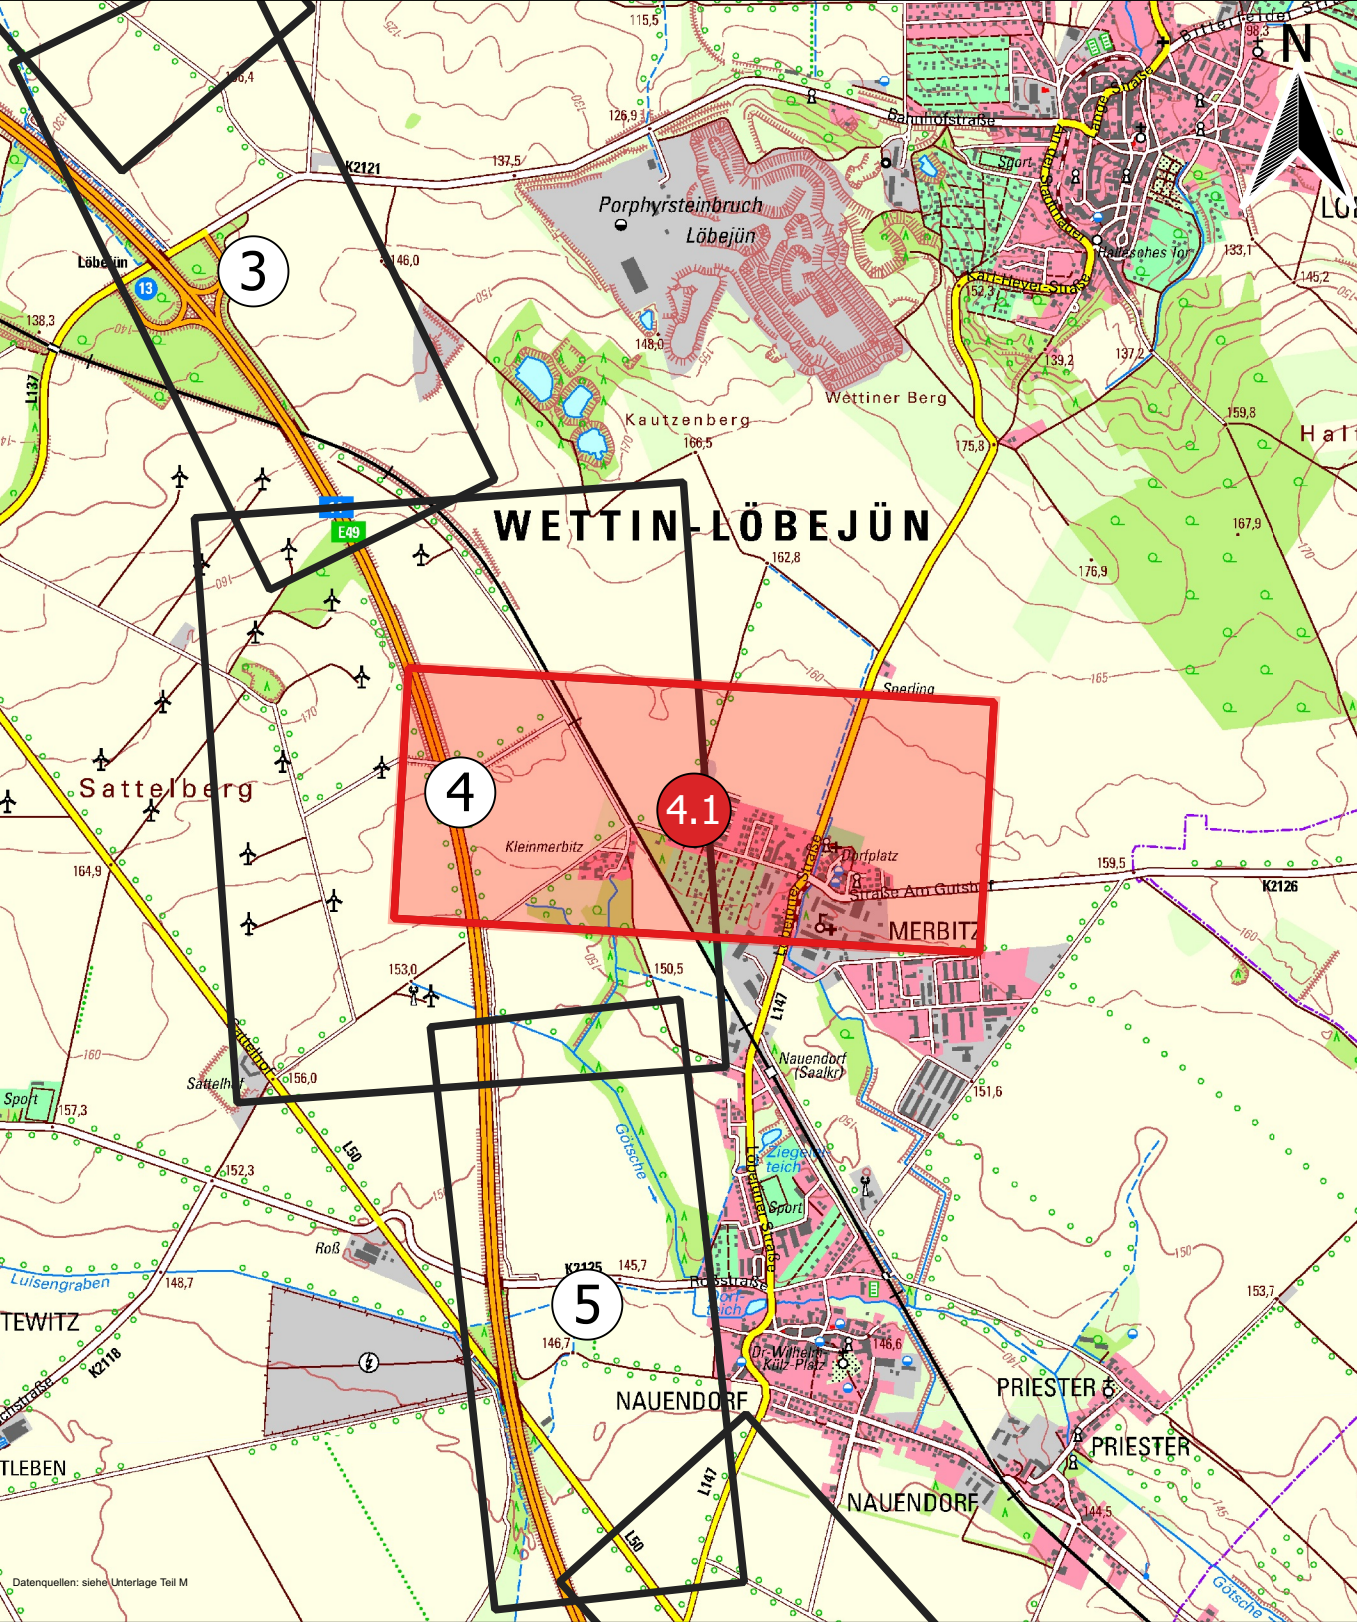

Das Vorhaben Nr. 5 im SuedOutLink ist von der Europäischen Union gefördert; sie haftet nicht für die Inhalte.

Kofinanziert von der Fazilität „Connecting Europe“ der Europäischen Union

	<p>SuedOutLink - BEIPG Vorhaben Nr. 5 und 5a - Abschnitt A2 Sachsen-Anhalt Süd / Thüringen Nord Unterlage gemäß §76 Abs. 2 VwVfG</p>	
--	---	--

Vorhaben	Datum	Inhalt Art der Änderung	Erstellt	Geprüft
05	19.09.2025	PLANÄNDERUNG I	TRIGIS	
04	06.03.2024	Änderungsmanagement	TRIGIS	
03	22.08.2023	Änderung / Ergänzung Kompensation	TRIGIS	
02	20.07.2023	Planinhalt Ind. Kompensation	TRIGIS	
01	27.06.2023	Überarbeitung auf Rückläufer VHT	TRIGIS	

D.3.4.1
Rechtserwerbsplan
Sektion 4.1
PLANÄNDERUNG I

Vorbereitender:	 50hertz Transmission GmbH Hörsenstraße 2 10057 Berlin
-----------------	-----------------------------------------------------------------

Übersicht:	<p>Festgestellt nach § 24 NABEG Bonn, den 19.09.2025</p>
------------	--------------------------------------------------------------

Auftraggeber / Plansteller:	Blattgröße: 1390 x 445	Maßstab: 1 : 2000
ARGE CIB Baustellenmanagement SuedOutLink A2	Gezeichnet: JC / TRIGIS	Status: F
	Bearbeitet: JC / TRIGIS	Stand: 19.09.2025
	Geprüft: AO / TRIGIS	Blatt-Nr.: 4.1