


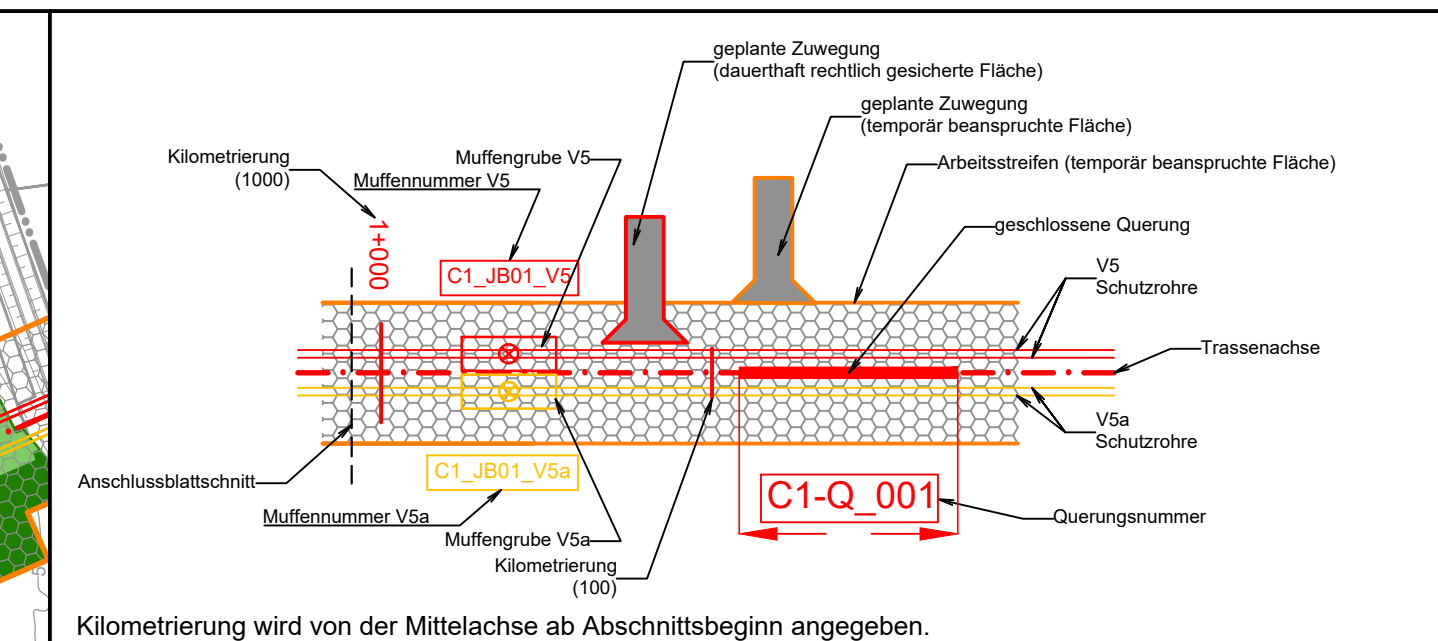

Kilometrierung wird von der Mittelachse ab Abschnittsbeginn angegeben.

Legende
Planung

- Schutzhohr V5
- Schutzhohr V5a
- Trassenachse
- Arbeitsstreifen
- Zuwegung temporär
- Zuwegung dauerhaft
- Oberflurschranke (unmaßstäblich)
- Gewässerüberfahrt / mobile Brücke
- Trassenstationierung (km + m)
- Planfeststellungsgrenze

Bestand

- Bundesland
- Landkreis
- Stadt / Gemeinde
- Gemarkung
- Flurstücksgrenze
- Flurstücksnummer
- Flurbereinigung
- Straßen-Wegekante
- Schiene
- Zaun
- Höhenlinien Schritte ± 5.0 m
- Buschgruppe
- Laubwald
- Nadelwald
- Mischwald
- Nadelbaum
- Laubbaum
- Gebäude
- Standort Windkraftanlage
- Freileitungsmast

Forstrechtliche Belange:

- Waldinanspruchnahme, befristet
- Waldinanspruchnahme, dauerhaft
- Funktionswälder

PLANÄNDERUNG III

- Änderung oder Ergänzung von Flächenobjekten (Strichstärke der Umrandung objektabhängig)
- Änderung oder Ergänzung von Linienobjekten (Typ und Strichstärke der Linie objektabhängig)
- Änderung/Ergänzung von Texten oder Zahlen
- Änderung oder Ergänzung von anderen Zeichnungsobjekten (Beispiel)

TEXT

- 5

Querschnitt:
System V5
System V5a
OK Gelände
15.50 Schutzstreifen
3.00
8.00
3.00
1.50

ALKIS-Daten vom Amt für Digitalisierung, Breitband und Vermessung (Stand: 01.03.2022)
Vermessung vom 01.03.2021
Fremdleitungen sind nachrichtlich dargestellt. Es besteht keine Gewähr auf Lage und Vollständigkeit.
Die Lage, Tiefe und Dimension der Fremdleitungen sind bei Bauausführung durch Einweisung und Handschachtung zu ermitteln.
Koordinatensystem: ETRS89 / UTM Zone N32, EPSG 4647

BBPIG-Vorhaben 5, HGÜ-Verbindung Wolmirstedt - Isar
BBPIG-Vorhaben 5a, HGÜ-Verbindung Klein Rogahn - Isar
Leitung-Nr.: LH-16-10003 / LH-16-10004
Planfeststellungsabschnitt C1
Waldbestands- und Waldeingriffsplan
PLANÄNDERUNG III

Rev	Datum	Lageplan	Übersicht	Übersicht	Übersicht
01	20.02.2026	PLANÄNDERUNG III	H6	UitKat	FötMan
00	10.03.2023	Lageplan	H6	GroLot	---

Rev Datum Lageplan Ausgabe

Planfeststellung
Vorhabenträger:
TenneT TSO GmbH
Bernecker Straße 70
95448 Bayreuth
Datum: _____

SOLiG
SWECO ARCADIS
Datum: _____

Der SuedOstLink (Vorhaben 5) wird durch EU-Mittel gefördert.
 Kofinanziert von der Fazilität „Connecting Europe“ der Europäischen Union.

Blatt-Nr.: 36
Maßstab: 1 : 2.000
Einheit: [m]

km: 49,8 - 51,2
Dok. Titel: SOL C1 §21 Anl K4.2 Lagepläne 1:2.000
Objekt: 14-Abschnitt C1
DCC: D00165 - Genehmigung
Dok. Identnummer: A060-TTG-001431-051