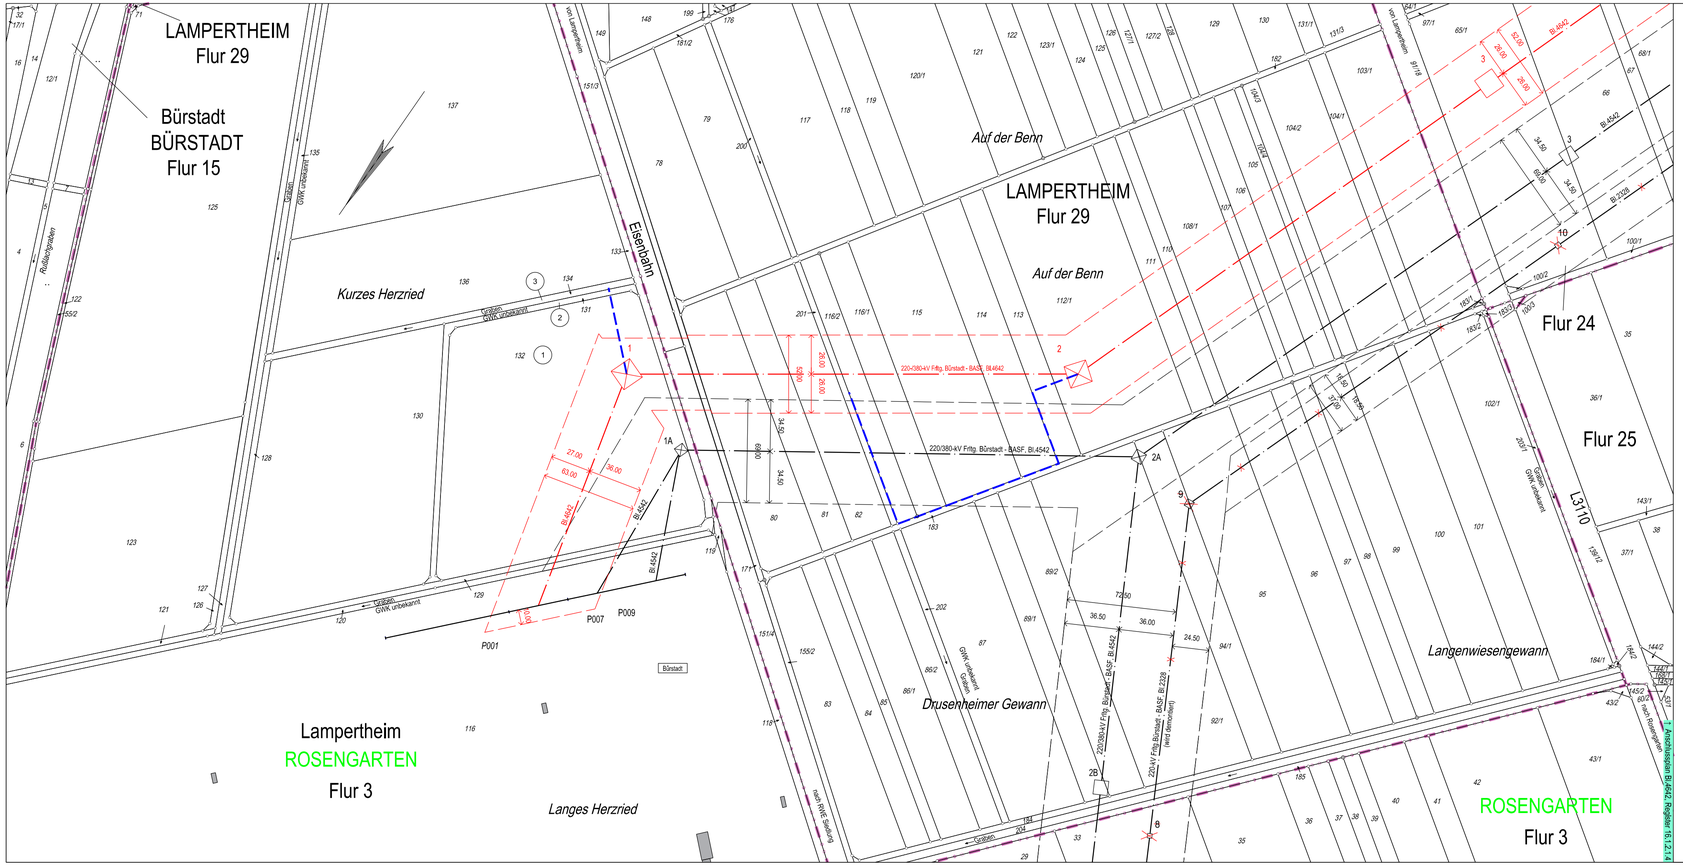


## Legende

- Staatsgrenze
- Landesgrenze
- Reg.- Bez. Grenze
- Kreisgrenze
- Gemeindegrenze
- Gemarkungsgrenze
- Flurgrenze
- Tragmast (vorhanden) mit Leitungsachse
- Abspannmast (vorhanden) mit Leitungsachse
- Tragmast (geplant) mit Leitungsachse
- Abspannmast (geplant) mit Leitungsachse
- Abzubauender Mast mit abzubauender Leitung
- Umbeseilung
- Zubeseilung
- (1) Lfd. Nr. der von der temp. Ableitung betroffenen Flurstücke Inkl. Arbeitsfläche (s. Rechtserwerbsverzeichnis Sp. 2)
- Schutzstreifenrand (vorhanden)
- Schutzstreifenrand (geplant)
- Planung außerhalb des Verfahrens nachrichtlich übernommen
- mögliche Ableitung des bauseitig geförderten Grundwassers in nahegelegene Vorfluter oder in die Kanalisation

**Register 16.1.2.1.1 - Blatt 1.1**

Vorhabenträgerin:

BBPIG-Vorhaben Nr. 67

Amprion GmbH
Robert-Schuman-Straße 7
44263 Dortmund

Festgestellt nach § 24 NABEG:
Bonn, den

aufgestellt:
Dortmund, 16.05.2025

Bearbeitung:
Omexom Hochspannung GmbH
Prinz-Carl-Anlage 42
67547 Worms

# Höchstspannungsleitung Bürstadt - BASF (Ludwigshafen am Rhein); Drehstrom Nennspannung 380-kV

(BBPIG Nr. 67) – Plan und Unterlagen gemäß § 21 NABEG
für das Planfeststellungsverfahren

Neubau der 220-/380-kV-Höchstspannungsfreileitung

## Bürstadt - BASF
## Bl. 4642

Abschnitt: Bürstadt - Pkt. Roxheim

## Lageplan Wasserrechtlicher Antrag

1:2000
von P001 bis Mast Nr. 3

| | | | |
|---|---|---|---|
| GEMARKUNG | : | ROSENGARTEN | LAMPERTHEIM |
| Gemeinde | : | Lampertheim | Lampertheim |
| Kreis | : | Bergstraße | Bergstraße |
| SGD/ Reg.-Präs. | : | Darmstadt | Darmstadt |
| Land | : | Hessen | Hessen |
| Katasteramt | : | Heppenheim | Heppenheim |
| Grundbuchamt | : | Lampertheim | Lampertheim |

| Nr.: | Änderung: | | | Datum: | Name: |
|---|---|---|---|---|---|
| | | | | | |
| | | | | | |
| Dokumentenbez.: | | | | | |
| Erstellt: | März 2023 | | Ausgabe: 16.05.2025 | | |
| Inhalt: | Planung | | DIN / BxH: 857 x 297 | | |

OMEXOM
Technikzentrum, Büro Worms

amprion