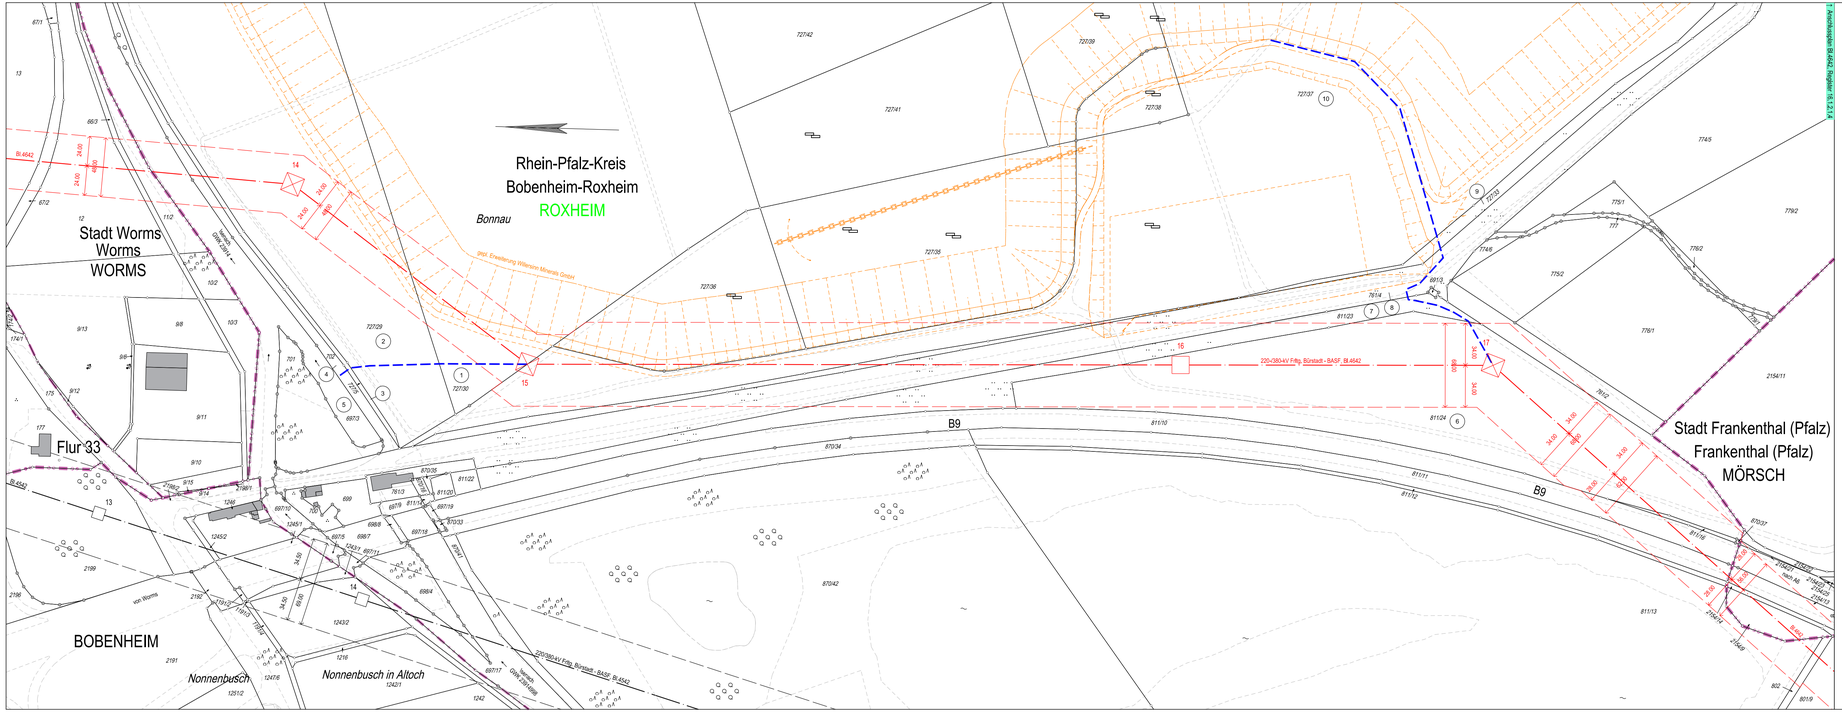

Legende

- Staatsgrenze
- Landesgrenze
- Reg.- Bez. Grenze
- Kreisgrenze
- Gemeindegrenze
- Gemarkungsgrenze
- Flurgrenze
- Tragmast (vorhanden) mit Leitungsachse
- Abspannmast (vorhanden) mit Leitungsachse
- Tragmast (geplant) mit Leitungsachse
- Abspannmast (geplant) mit Leitungsachse
- Abzubauender Mast mit abzubauender Leitung
- Umbeseilung
- Zubeseilung
- (1) Lfd. Nr. der von der temp. Ableitung betroffenen Flurstücke inkl. Arbeitsfläche (s. Rechtsverwertsverzeichnis Sp. 2)
- Schutzstreifenrand (vorhanden)
- Schutzstreifenrand (geplant)
- Planung außerhalb des Vorhabens nachrichtlich übernommen
- mögliche Ableitung des bauseitig geförderten Grundwassers in nahegelegene Vorfluter oder in die Kanalisation

Anschlussplan BI.4642, Register 16.1.2.1.4

Register 16.1.2.1.4 - Blatt 2

Vorhabenträgerin:

BBPIG-Vorhaben Nr. 67

Amprion GmbH
Robert-Schuman-Straße 7
44263 Dortmund

aufgestellt:

Dortmund, 16.05.2025

Bearbeitung:

Omexom Hochspannung GmbH
Prinz-Carl-Anlage 42
67547 Worms

Festgestellt nach § 24 NABEG:
Bonn, den

Höchstspannungsleitung Bürstadt - BASF (Ludwigshafen am Rhein); Drehstrom Nennspannung 380-kV

(BBPIG Nr. 67) – Plan und Unterlagen gemäß § 21 NABEG
für das Planfeststellungsverfahren

Neubau der 220-/380-kV-Höchstspannungsfreileitung

Bürstadt - BASF
BI. 4642

Abschnitt: Bürstadt - Pkt. Roxheim

Lageplan Wasserrechtlicher Antrag

1:2000

von Mast Nr. 14 bis Mast Nr. 17

GEMARKUNG	:	WORMS	ROXHEIM	MÖRSCH
Gemeinde	:	Worms	Bobenheim-Roxheim	Frankenthal (Pfalz)
Kreis	:	Stadt Worms	Rhein-Pfalz-Kreis	Stadt Frankenthal (Pfalz)
SGD/ Reg.-Präs.	:	SGD	SGD	SGD
Land	:	Rheinland-Pfalz	Rheinland-Pfalz	Rheinland-Pfalz
Katasteramt	:	Rheinhessen-Nahe	Ludwigshafen am Rhein	Ludwigshafen am Rhein
Grundbuchamt	:	Worms	Frankenthal (Pfalz)	Frankenthal (Pfalz)

Nr.:	Änderung:			Datum:	Name:
Dokumentenbez.:					
Erstellt:	März 2023		Ausgabe: 16.05.2025		
Inhalt:	Planung		DIN / BxH: 1042.5 x 297		

OMEXOM
Technikzentrum, Büro Worms

amprion