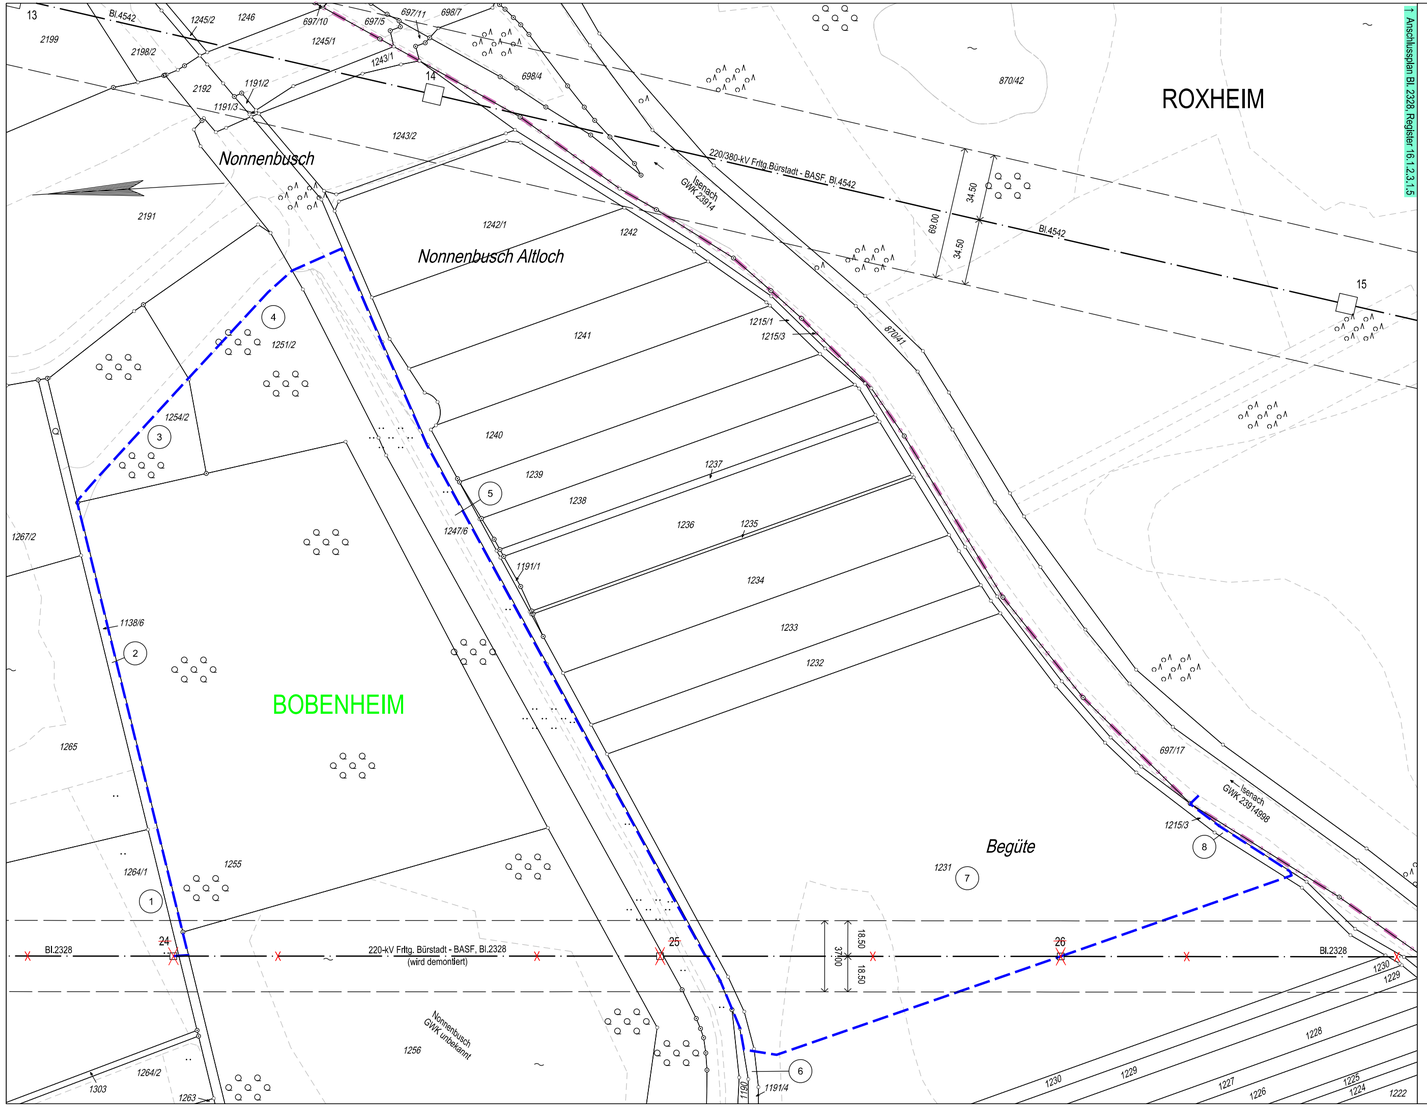

Legende

- Staatsgrenze
- Landesgrenze
- Reg.- Bez. Grenze
- Kreisgrenze
- Gemeindegrenze
- Gemarkungsgrenze
- Flurgrenze
- Tragmast (vorhanden) mit Leitungsachse
- Abspannmast (vorhanden) mit Leitungsachse
- Tragmast (geplant) mit Leitungsachse
- Abspannmast (geplant) mit Leitungsachse
- Abzubauender Mast mit abzubauender Leitung
- Umbeseilung
- Zubeseilung
- (1) Lfd. Nr. der von der temp. Ableitung betroffenen Flurstücke inkl. Arbeitsfläche (s. Rechtserwerbsverzeichnis Sp. 2)
- Schutzstreifenrand (vorhanden)
- Schutzstreifenrand (geplant)
- Planung außerhalb des Verfahrens nachrichtlich übernommen
- mögliche Ableitung des bauseitig geförderten Grundwassers in nahegelegene Vorfluter oder in die Kanalisation

Register 16.1.2.3.1.4 - Blatt 3

Vorhabenträgerin:

BBPIG-Vorhaben Nr. 67

Amprion GmbH
Robert-Schuman-Straße 7
44263 Dortmund

Festgestellt nach § 24 NABEG:
Bonn, den

aufgestellt:

Dortmund, 16.05.2025

Bearbeitung:

Omexom Hochspannung GmbH
Prinz-Carl-Anlage 42
67547 Worms

Höchstspannungsleitung Bürstadt - BASF (Ludwigshafen am Rhein); Drehstrom Nennspannung 380-kV

(BBPIG Nr. 67) – Plan und Unterlagen gemäß § 21 NABEG
für das Planfeststellungsverfahren

Demontage der 220-kV-Höchstspannungsfreileitung

Bürstadt - BASF
Bl. 2328

Abschnitt: Bürstadt - Pkt. Roxheim

Lageplan Wasserrechtlicher Antrag

1:2000

von Mast Nr.24 bis Mast Nr.26

GEMARKUNG	:	BOBENHEIM	ROXHEIM
Gemeinde	:	Bobenheim-Roxheim	Bobenheim-Roxheim
Kreis	:	Rhein-Pfalz-Kreis	Rhein-Pfalz-Kreis
SGD/ Reg.-Präs.	:	Süd	Süd
Land	:	Rheinland-Pfalz	Rheinland-Pfalz
Katasteramt	:	Ludwigshafen am Rhein	Ludwigshafen am Rhein
Grundbuchamt	:	Frankenthal (Pfalz)	Frankenthal (Pfalz)

Nr.:	Änderung:			Datum:	Name:
Dokumentenbez.:					
Erstellt:	März 2023		Ausgabe: 16.05.2025		
Inhalt:	Planung		DIN / BxH: 669 x 297		

OMEXOM
Technikzentrum, Büro Worms

amprion