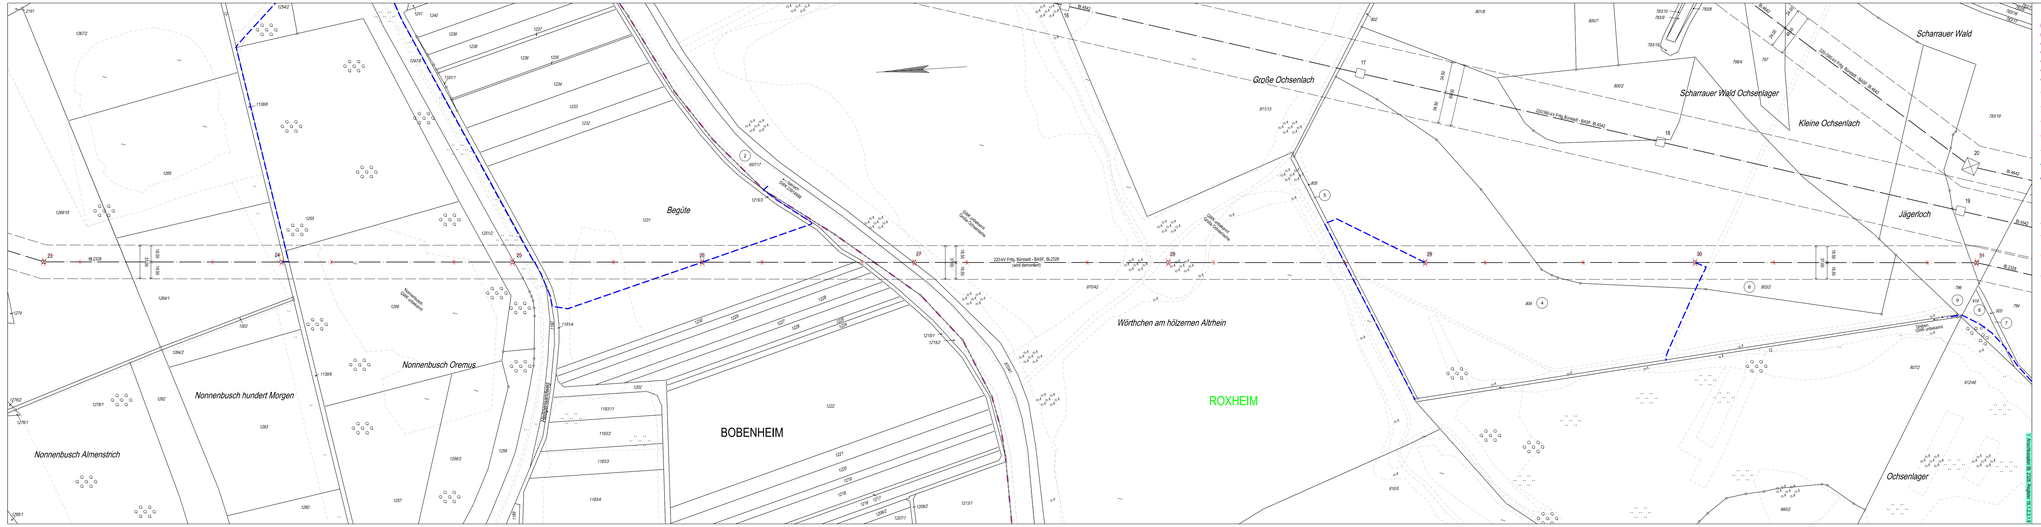

Große Ochsenlach
Scharrauer Wald
Scharrauer Wald Ochsenlager
Kleine Ochsenlach
Jägerloch
Begüte
Wörthchen am hölzernen Altrhein
ROXHEIM
BOBENHEIM
Nonnenbusch Oremus
Nonnenbusch hundert Morgen
Nonnenbusch Almenstrich
Ochsenlager
Heiligensandweg
Isenach GWK 23914998
GWK unbekannt Große Ochsenlache
Nonnenbusch GWK unbekannt
Graben GWK unbekannt
220-kV Frltg. Bürstadt - BASF, Bl.2328 (wird demontiert)
220/380-kV Frltg. Bürstadt - BASF, Bl.4542
220-/380-kV Frltg. Bürstadt - BASF, Bl.4642
Bl.2328
Bl.4542
Bl.4642
23
24
25
26
27
28
29
30
31
16
17
18
19
20
18.50
37.00
34.50
69.00
24.00
48.00
②
④
⑤
⑥
⑦
⑧
⑨
2191
1267/2
1265
1269/15
1254/2
1138/6
1255
1241
1240
1239
1238
1237
1236
1235
1234
1233
1232
1231
1247/6
1191/1
1251/2
697/17
1215/3
1264/1
1264/2
1274
1303
1256
1276/2
1276/1
1278/1
1262
1263
1260
1295/1
1257
1256/2
1258
1190
1191/4
1189
1202
1193/11
1193/2
1193/3
1193/4
1222
1230
1229
1228
1227
1226
1225
1224
1221
1220
1219
1218
1217
1216
1215/1
1215/2
1213/1
1209/2
1206/2
1207/1
870/41
870/42
802
801/8
800/7
800/2
783/10
783/9
783/8
783/15
783/16
783/17
783/18
798/4
797
811/13
805
810/5
804
803/2
796
919
920
794
807/2
912/46
660/2
↑ Anschlussplan Bl. 2328, Register 16.1.2.3.1.5

Legende

- Staatsgrenze
- Landesgrenze
- Reg.- Bez. Grenze
- Kreisgrenze
- Gemeindegrenze
- Gemarkungsgrenze
- Flurgrenze
- Tragmast (vorhanden) mit Leitungsachse
- Abspannmast (vorhanden) mit Leitungsachse
- Tragmast (geplant) mit Leitungsachse
- Abspannmast (geplant) mit Leitungsachse
- Abzubauender Mast mit abzubauender Leitung
- Umbeseilung
- Zubeseilung
- ① Lfd. Nr. der von der temp. Ableitung betroffenen Flurstücke inkl. Arbeitsfläche (s. Rechtserwerbsverzeichnis Sp. 2)
- Schutzstreifenrand (vorhanden)
- Schutzstreifenrand (geplant)
- Planung außerhalb des Verfahrens nachrichtlich übernommen
- mögliche Ableitung des bauseitig geförderten Grundwassers in nahegelegene Vorfluter oder in die Kanalisation

Register 16.1.2.3.1.5 - Blatt 4

Vorhabenträgerin:

BBPlG-Vorhaben Nr. 67

Amprion GmbH
Robert-Schuman-Straße 7
44263 Dortmund

Festgestellt nach § 24 NABEG:
Bonn, den

aufgestellt:
Dortmund, 16.05.2025

Bearbeitung:
Omexom Hochspannung GmbH
Prinz-Carl-Anlage 42
67547 Worms

Höchstspannungsleitung Bürstadt - BASF (Ludwigshafen am Rhein); Drehstrom Nennspannung 380-kV

(BBPlG Nr. 67) – Plan und Unterlagen gemäß § 21 NABEG
für das Planfeststellungsverfahren

Demontage der 220-kV-Höchstspannungsfreileitung

Bürstadt - BASF
Bl. 2328

Abschnitt: Bürstadt - Pkt. Roxheim

Lageplan Wasserrechtlicher Antrag

1:2000
von Mast Nr.23 bis Mast Nr.31

GEMARKUNG	:	BOBENHEIM	ROXHEIM
Gemeinde	:	Bobenheim-Roxheim	Bobenheim-Roxheim
Kreis	:	Rhein-Pfalz-Kreis	Rhein-Pfalz-Kreis
SGD/ Reg.-Präs.	:	Süd	Süd
Land	:	Rheinland-Pfalz	Rheinland-Pfalz
Katasteramt	:	Ludwigshafen am Rhein	Ludwigshafen am Rhein
Grundbuchamt	:	Frankenthal (Pfalz)	Frankenthal (Pfalz)

Nr.:	Änderung:			Datum:	Name:
Dokumentenbez.:					
Erstellt:	März 2023	Ausgabe:	16.05.2025		
Inhalt:	Planung	DIN / BxH:	1412 x 297		

OMEXOM
Technikzentrum, Büro Worms

amprion