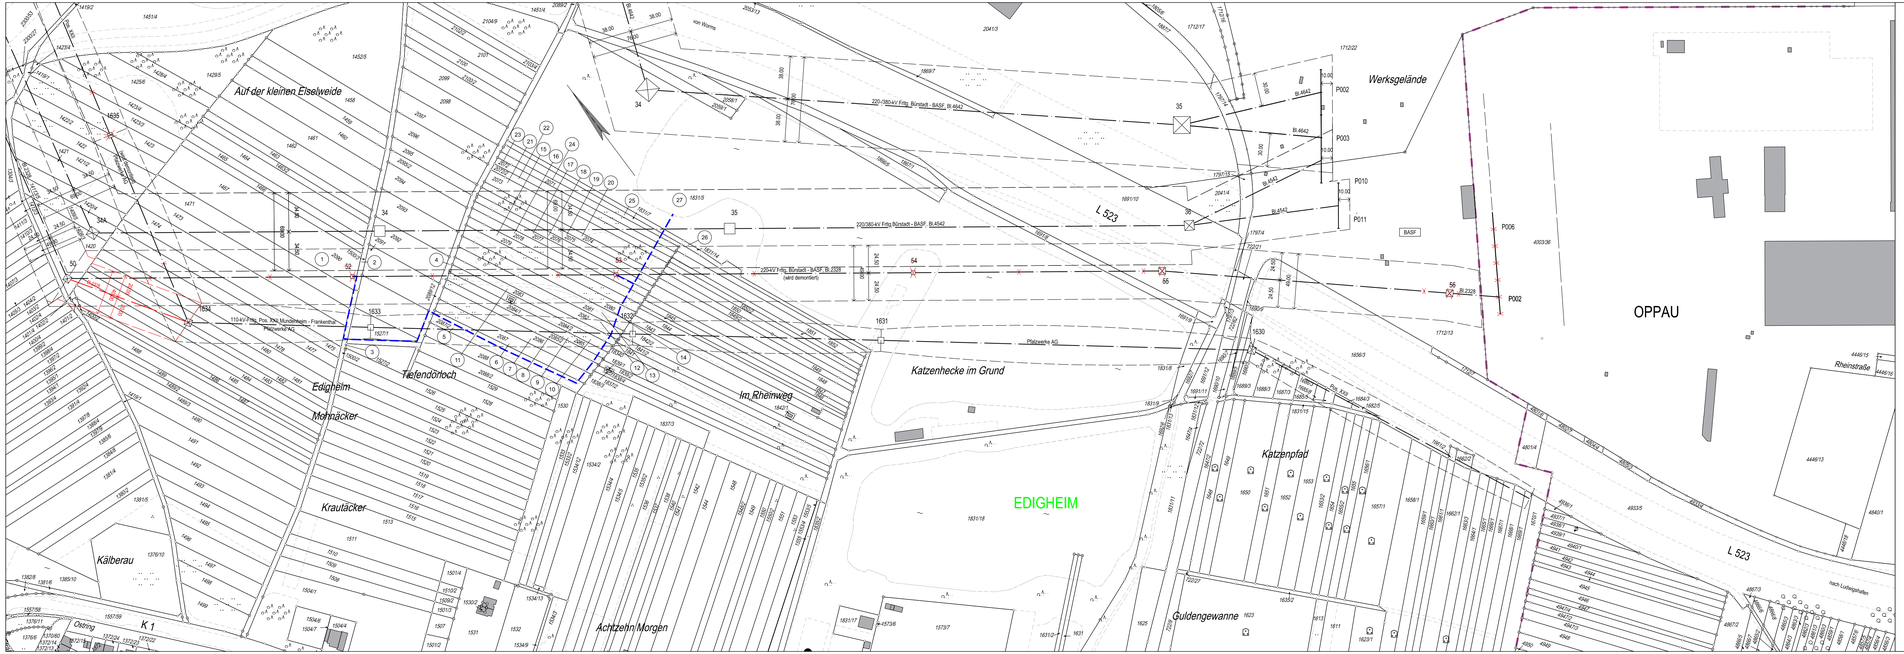

Legende

- Staatsgrenze
- Landesgrenze
- Reg.-Bez. Grenze
- Kreisgrenze
- Gemeindegrenze
- Gemarkungsgrenze
- Flurgrenze
- Tragmast (vorhanden) mit Leitungsachse
- Abspannmast (vorhanden) mit Leitungsachse
- Tragmast (geplant) mit Leitungsachse
- Abspannmast (geplant) mit Leitungsachse
- Abzubauender Mast mit abzubauender Leitung
- Umbeseilung
- Zubeseilung
- (1) Lfd. Nr. der von der temp. Ableitung betroffenen Flurstücke inkl. Arbeitsfläche (s. Rechtswerbehrsverzeichnis Sp. 2)
- Schutzsteilerrand (vorhanden)
- Schutzsteilerrand (geplant)
- Planung außerhalb des Verfahrens nachrichtlich übernommen
- möglliche Ableitung des bauseitig geförderten Grundwassers in nahegelegene Vorfluter oder in die Kanalisation

Register 16.1.2.3.1.7 - Blatt 7

Vorhabenträgerin:

BBPIG-Vorhaben Nr. 67

Amprion GmbH
Robert-Schuman-Straße 7
44263 Dortmund

Festgestellt nach § 24 NABEG:
Bonn, den

aufgestellt:
Dortmund, 16.05.2025

Bearbeitung:
Omexom Hochspannung GmbH
Prinz-Carl-Anlage 42
67547 Worms

Höchstspannungsleitung Bürstadt - BASF (Ludwigshafen am Rhein); Drehstrom Nennspannung 380-kV

(BBPIG Nr. 67) – Plan und Unterlagen gemäß § 21 NABEG für das Planfeststellungsverfahren

Demontage der 220-kV-Höchstspannungsfreileitung

Bürstadt - BASF Bl. 2328

Abschnitt: Pkt. Roxheim - BASF

Lageplan Wasserrechtlicher Antrag

1:2000

von Mast Nr.50 bis Mast Nr.56/P002

		EDIGHEIM	OPPAU
GEMARKUNG	:	EDIGHEIM	OPPAU
Gemeinde	:	Ludwigshafen am Rhein	Ludwigshafen am Rhein
Kreis	:	Stadt Ludwigshafen am Rhein	Stadt Ludwigshafen am Rhein
SGD Reg.-Präs.	:	SGd	SGd
Land	:	Rheinland-Pfalz	Rheinland-Pfalz
Katasteramt	:	Ludwigshafen am Rhein	Ludwigshafen am Rhein
Grundbuchamt	:	Ludwigshafen am Rhein	Ludwigshafen am Rhein

Nr.:	Änderung:	Datum:	Name:
Dokumentenbez.:			
Erstellt:	März 2023	Ausgabe: 16.05.2025	
Inhalt:	Planung	DIN / BxH: 1135 x 297	

OMEXOM Technikzentrum, BGro Worms

amprion