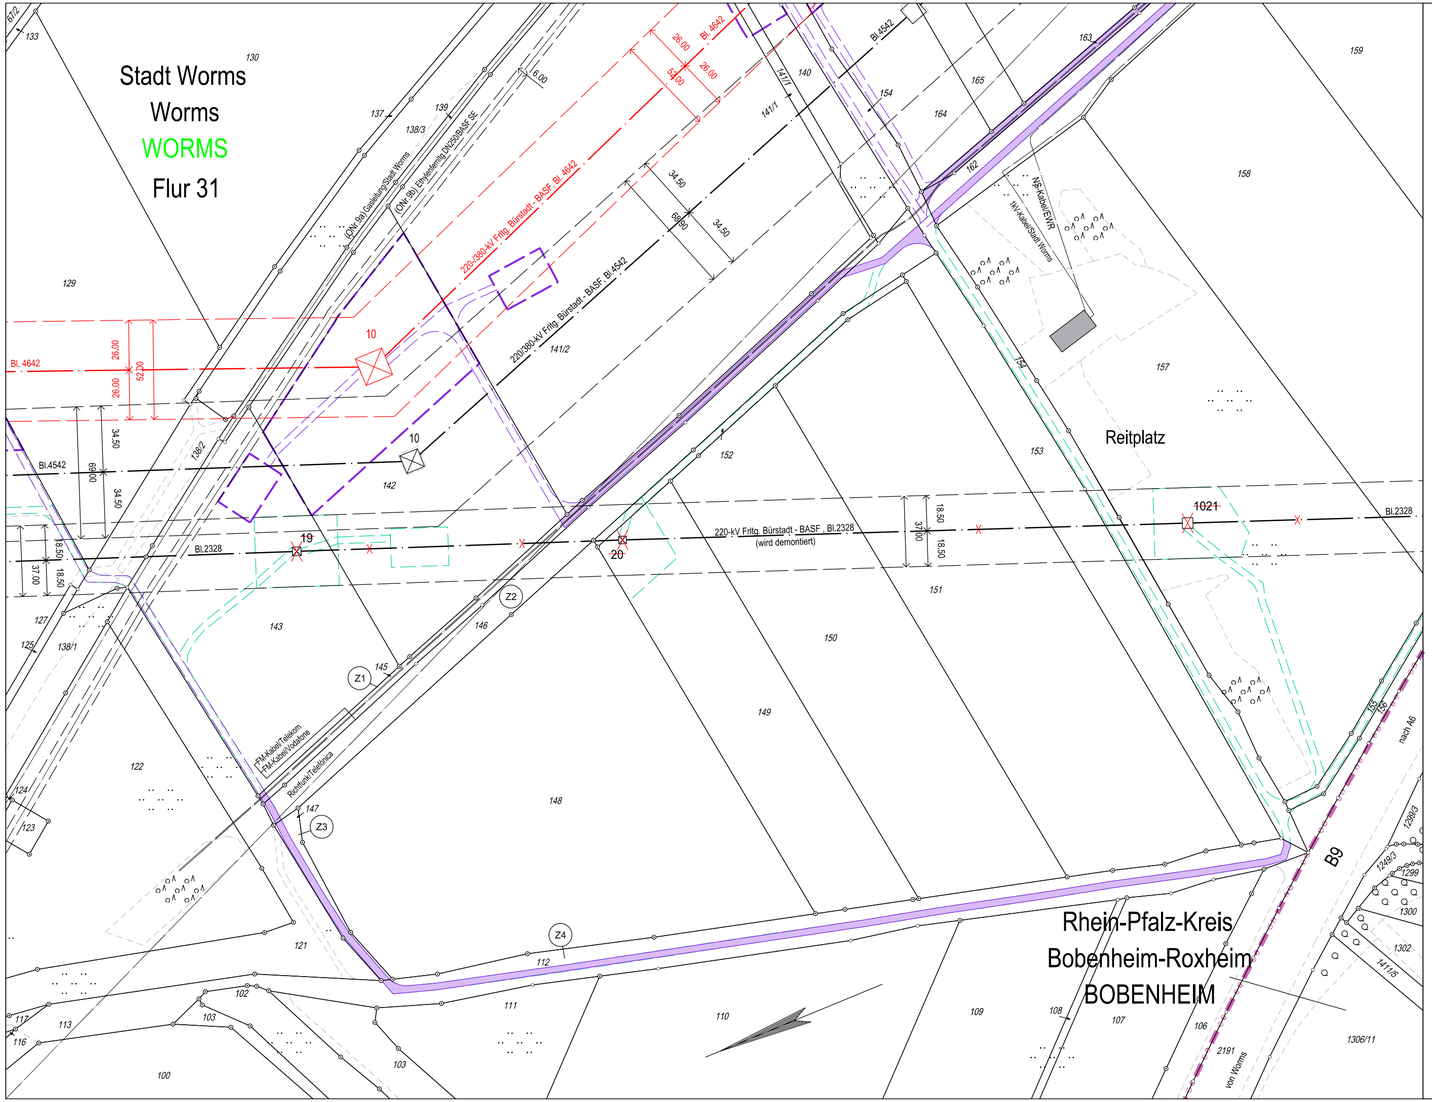


## Legende

- Staatsgrenze
- Landesgrenze
- Reg.- Bez. Grenze
- Kreisgrenze
- Gemeindegrenze
- Gemarkungsgrenze
- Flurgrenze
- Tragmast (vorhanden) mit Leitungsachse
- Abspannmast (vorhanden) mit Leitungsachse
- Tragmast (geplant) mit Leitungsachse
- Abspannmast (geplant) mit Leitungsachse
- Abzubauender Mast mit abzubauender Leitung
- Umbeseilung
- Zubeseilung
- Änderung Tragmast (vorhanden) mit Leitungsachse
- Änderung Abspannmast (vorhanden) mit Leitungsachse
- (1) Lfd. Nr. der von der Planung betroffenen Flurstücke (s. Rechtserwerbsverzeichnis Sp. 2)
- (A1) Lfd. Nr. der von der Arbeitsfläche betroffenen Flurstücke (s. Rechtserwerbsverzeichnis Sp. 2)
- (Z1) Lfd. Nr. der von der Zuwegung betroffenen Flurstücke (s. Rechtserwerbsverzeichnis Sp. 2)
- (ONr.1a) Objektnummer lt. Kreuzungsverzeichnis
- Schutzstreifenrand (vorhanden)
- Schutzstreifenrand (geplant)
- Schutzstreifenfläche für die geplante Freileitung für die im Plan dargestellte Gemarkung
- Arbeitsfläche auf Flurstücken mit Leitungsrecht
- Arbeitsfläche auf Flurstücken ohne Leitungsrecht
- Arbeitsfläche der Demontage auf Flurstücken mit Leitungsrecht
- Überspannung mit Fangnetz
- Zuwegung auf Flurstücken mit Leitungsrecht
- Zuwegung auf Flurstücken ohne Leitungsrecht
- Zuwegung der Demontage auf Flurstücken mit Leitungsrecht
- Planung außerhalb des Verfahrens nachrichtlich übernommen
- Planung innerhalb des Verfahrens nachrichtlich übernommen

**Register 6.1.3 - Blatt 4a**

Vorhabenträgerin:

BBPIG-Vorhaben Nr. 67

Amprion GmbH
Robert-Schuman-Straße 7
44263 Dortmund

aufgestellt:

Dortmund, 16.05.2025

Bearbeitung:

Omexom Hochspannung GmbH
Prinz-Carl-Anlage 42
67547 Worms

Festgestellt nach § 24 NABEG:
Bonn, den

# Höchstspannungsleitung Bürstadt - BASF (Ludwigshafen am Rhein); Drehstrom Nennspannung 380-kV

(BBPIG Nr. 67) – Plan und Unterlagen gemäß § 21 NABEG für das Planfeststellungsverfahren

## Neubau der 220-/380-kV-Höchstspannungsfreileitung

# Bürstadt - BASF
# Bl. 4642

Abschnitt: Bürstadt - Pkt. Roxheim

- Ergänzung der Zuwegung -

## Lageplan

1:2000

Bereich von Mast Nr. 10

| | | |
|---|---|---|
| GEMARKUNG | : | WORMS |
| Gemeinde | : | Worms |
| Kreis | : | Stadt Worms |
| SGD/ Reg.-Präs. | : | Süd |
| Land | : | Rheinland-Pfalz |
| Katasteramt | : | Rheinhessen-Nahe |
| Grundbuchamt | : | Worms |

| Nr.: | Änderung: | | | Datum: | Name: |
|---|---|---|---|---|---|
| | | | | | |
| | | | | | |
| Dokumentenbez.: | | | | | |
| Erstellt: | März 2023 | | Ausgabe: 16.05.2025 | | |
| Inhalt: | Planung | | DIN / BxH: 670 x 297 | | |

OMEXOM
Technikzentrum, Büro Worms

amprion