


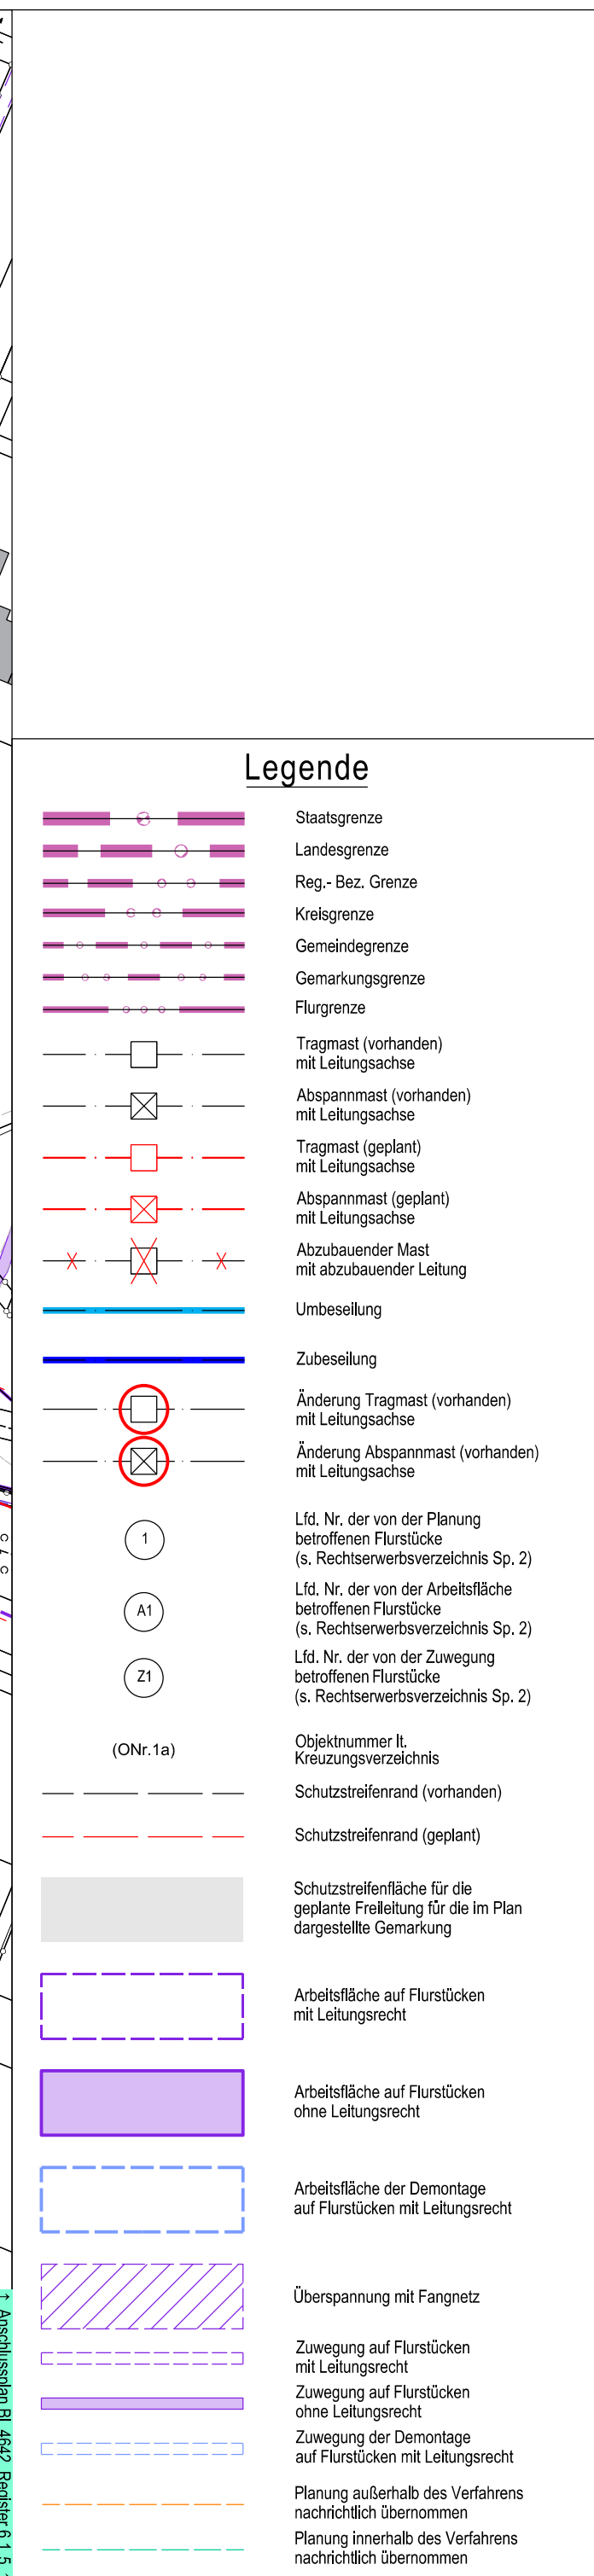

Vorhabenträgerin: BBPIG-Vorhaben Nr. 67 Amprion GmbH Robert-Schuman-Straße 7 44263 Dortmund		Register 6.1.6 - Blatt 10.2	
aufgestellt: Dortmund, 16.05.2025		Festgestellt nach § 24 NABEG: Bonn, den	
Bearbeitung: Omexom Hochspannung GmbH Prinz-Carl-Anlage 42 67547 Worms			

Höchstspannungsleitung Bürstadt - BASF (Ludwigshafen am Rhein); Drehstrom Nennspannung 380-kV

(BBPIG Nr. 67) – Plan und Unterlagen gemäß § 21 NABEG
für das Planfeststellungsverfahren

Neubau der 220-/380-kV-Höchstspannungsfreileitung **Bürstadt - BASF** **Bl. 4642**

Abschnitt: Pkt. Roxheim - BASF

Lageplan

1:2000
von Mast Nr. 29 bis Mast Nr. 31

GEMARKUNG : MÖRSCH Gemeinde : Frankenthal (Pfalz) Kreis : Stadt Frankenthal (Pfalz) SGD/ Reg.-Präs. : Süd Land : Rheinland-Pfalz	EDIGHEIM Ludwigshafen am Rhein Stadt Ludwigshafen am Rhein Süd Rheinland-Pfalz
Katasteramt : Ludwigshafen am Rhein Grundbuchamt : Frankenthal (Pfalz)	Ludwigshafen am Rhein Ludwigshafen am Rhein

Nr.:	Änderung:	Datum:	Name:
Dokumentenbez.:			
Erstellt:	März 2023	Ausgabe:	16.05.2025
Inhalt:	Planung	DIN / BxH:	765 x 410

Technikzentrum, Büro Worms