


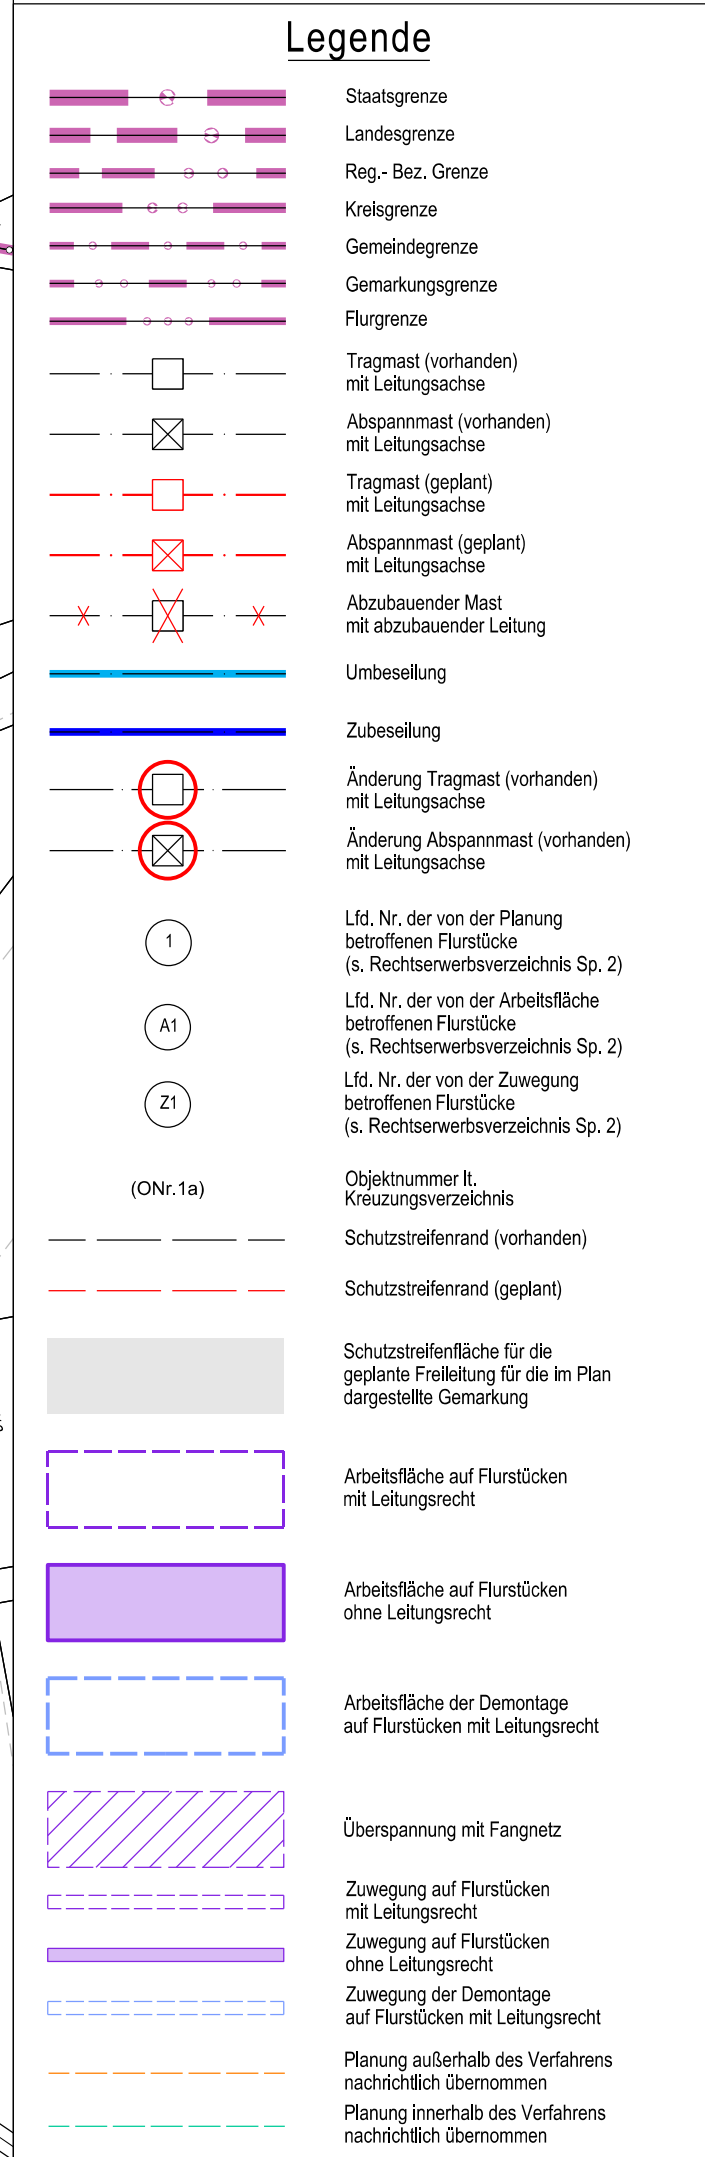

Register 6.1.6 - Blatt 10.2a			
Vorhabenträgerin: BBPIG-Vorhaben Nr. 67 Amprion GmbH Robert-Schuman-Straße 7 44263 Dortmund aufgestellt: Dortmund, 16.05.2025 Bearbeitung: Omexom Hochspannung GmbH Prinz-Carl-Anlage 42 67547 Worms	Festgestellt nach § 24 NABEG: Bonn, den		
Höchstspannungsleitung Bürstadt - BASF (Ludwigshafen am Rhein); Drehstrom Nennspannung 380-kV (BBPIG Nr. 67) – Plan und Unterlagen gemäß § 21 NABEG für das Planfeststellungsverfahren Neubau der 220-/380-kV-Höchstspannungsfreileitung Bürstadt - BASF Bl. 4642 Abschnitt: Pkt. Roxheim - BASF - Ergänzung der Zuwegung - Lageplan 1:2000 von Mast Nr. 31 bis Mast Nr. 32 GEMARKUNG : MÖRSCH Gemeinde : Frankenthal (Pfalz) Kreis : Stadt Frankenthal (Pfalz) SGD/ Reg.-Präs. : Süd Land : Rheinland-Pfalz Katasteramt : Ludwigshafen am Rhein Grundbuchamt : Frankenthal (Pfalz) EDIGHEIM Ludwigshafen am Rhein Stadt Ludwigshafen am Rhein Süd Rheinland-Pfalz Ludwigshafen am Rhein Ludwigshafen am Rhein			
Nr.:	Änderung:	Datum:	Name:
Dokumentenbez.:			
Erstellt:	März 2023	Ausgabe:	16.05.2025
Inhalt:	Planung	DIN / BxH:	765 x 410
OMEXOM Technikzentrum, Büro Worms		amprion	