


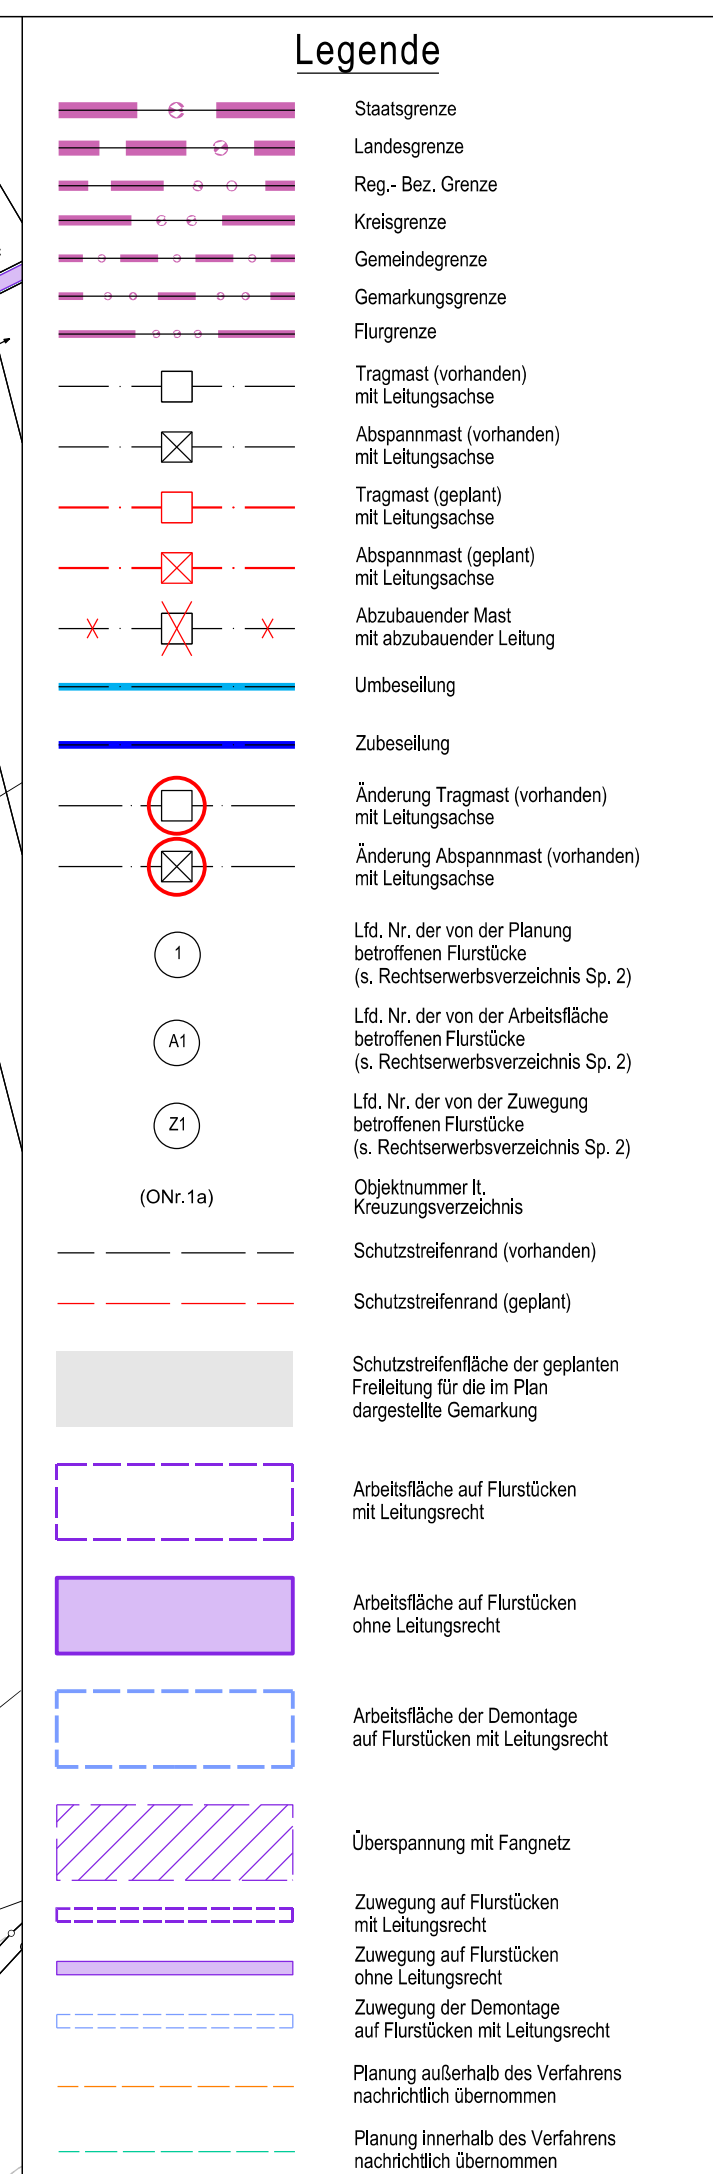

Register 6.2.2 - Blatt 2a																											
Vorhabenträgerin: BBPIG-Vorhaben Nr. 67 Amprion GmbH Robert-Schuman-Straße 7 44263 Dortmund		Festgestellt nach § 24 NABEG: Bonn, den																									
aufgestellt: Dortmund, 16.05.2025																											
Bearbeitung: Omexom Hochspannung GmbH Prinz-Carl-Anlage 42 67547 Worms																											
Höchstspannungsleitung Bürstadt - BASF (Ludwigshafen am Rhein); Drehstrom Nennspannung 380-kV (BBPIG Nr. 67) – Plan und Unterlagen gemäß § 21 NABEG für das Planfeststellungsverfahren Änderung der 220-/380-kV-Höchstspannungsfreileitung Bürstadt - BASF Bl. 4542 Abschnitt: Pkt. Roxheim 2 - BASF - Ergänzung der Zuwegung - Lageplan 1:2000 Bereich von Mast Nr. 24 GEMARKUNG : MÖRSCH ROXHEIM Gemeinde : Frankenthal (Pfalz) Bobenheim-Roxheim Kreis : Stadt Frankenthal (Pfalz) Rheinland-Pfalz-Kreis SGD/ Reg.- Präs. : Süd Süd Land : Rheinland-Pfalz Rheinland-Pfalz Katasteramt : Ludwigshafen am Rhein Ludwigshafen am Rhein Grundbuchamt : Frankenthal (Pfalz) Frankenthal (Pfalz)																											
<table><tr><td>Nr.:</td><td>Änderung:</td><td>Datum:</td><td>Name:</td></tr><tr><td></td><td></td><td></td><td></td></tr><tr><td></td><td></td><td></td><td></td></tr><tr><td>Dokumentenbez.:</td><td></td><td></td><td></td></tr><tr><td>Erstellt:</td><td>März 2023</td><td>Ausgabe:</td><td>16.05.2025</td></tr><tr><td>Inhalt:</td><td>Planung</td><td>DIN / BxH:</td><td>672 x 297</td></tr></table>				Nr.:	Änderung:	Datum:	Name:									Dokumentenbez.:				Erstellt:	März 2023	Ausgabe:	16.05.2025	Inhalt:	Planung	DIN / BxH:	672 x 297
Nr.:	Änderung:	Datum:	Name:																								
Dokumentenbez.:																											
Erstellt:	März 2023	Ausgabe:	16.05.2025																								
Inhalt:	Planung	DIN / BxH:	672 x 297																								
OMEXOM Technikzentrum, Büro Worms																											