


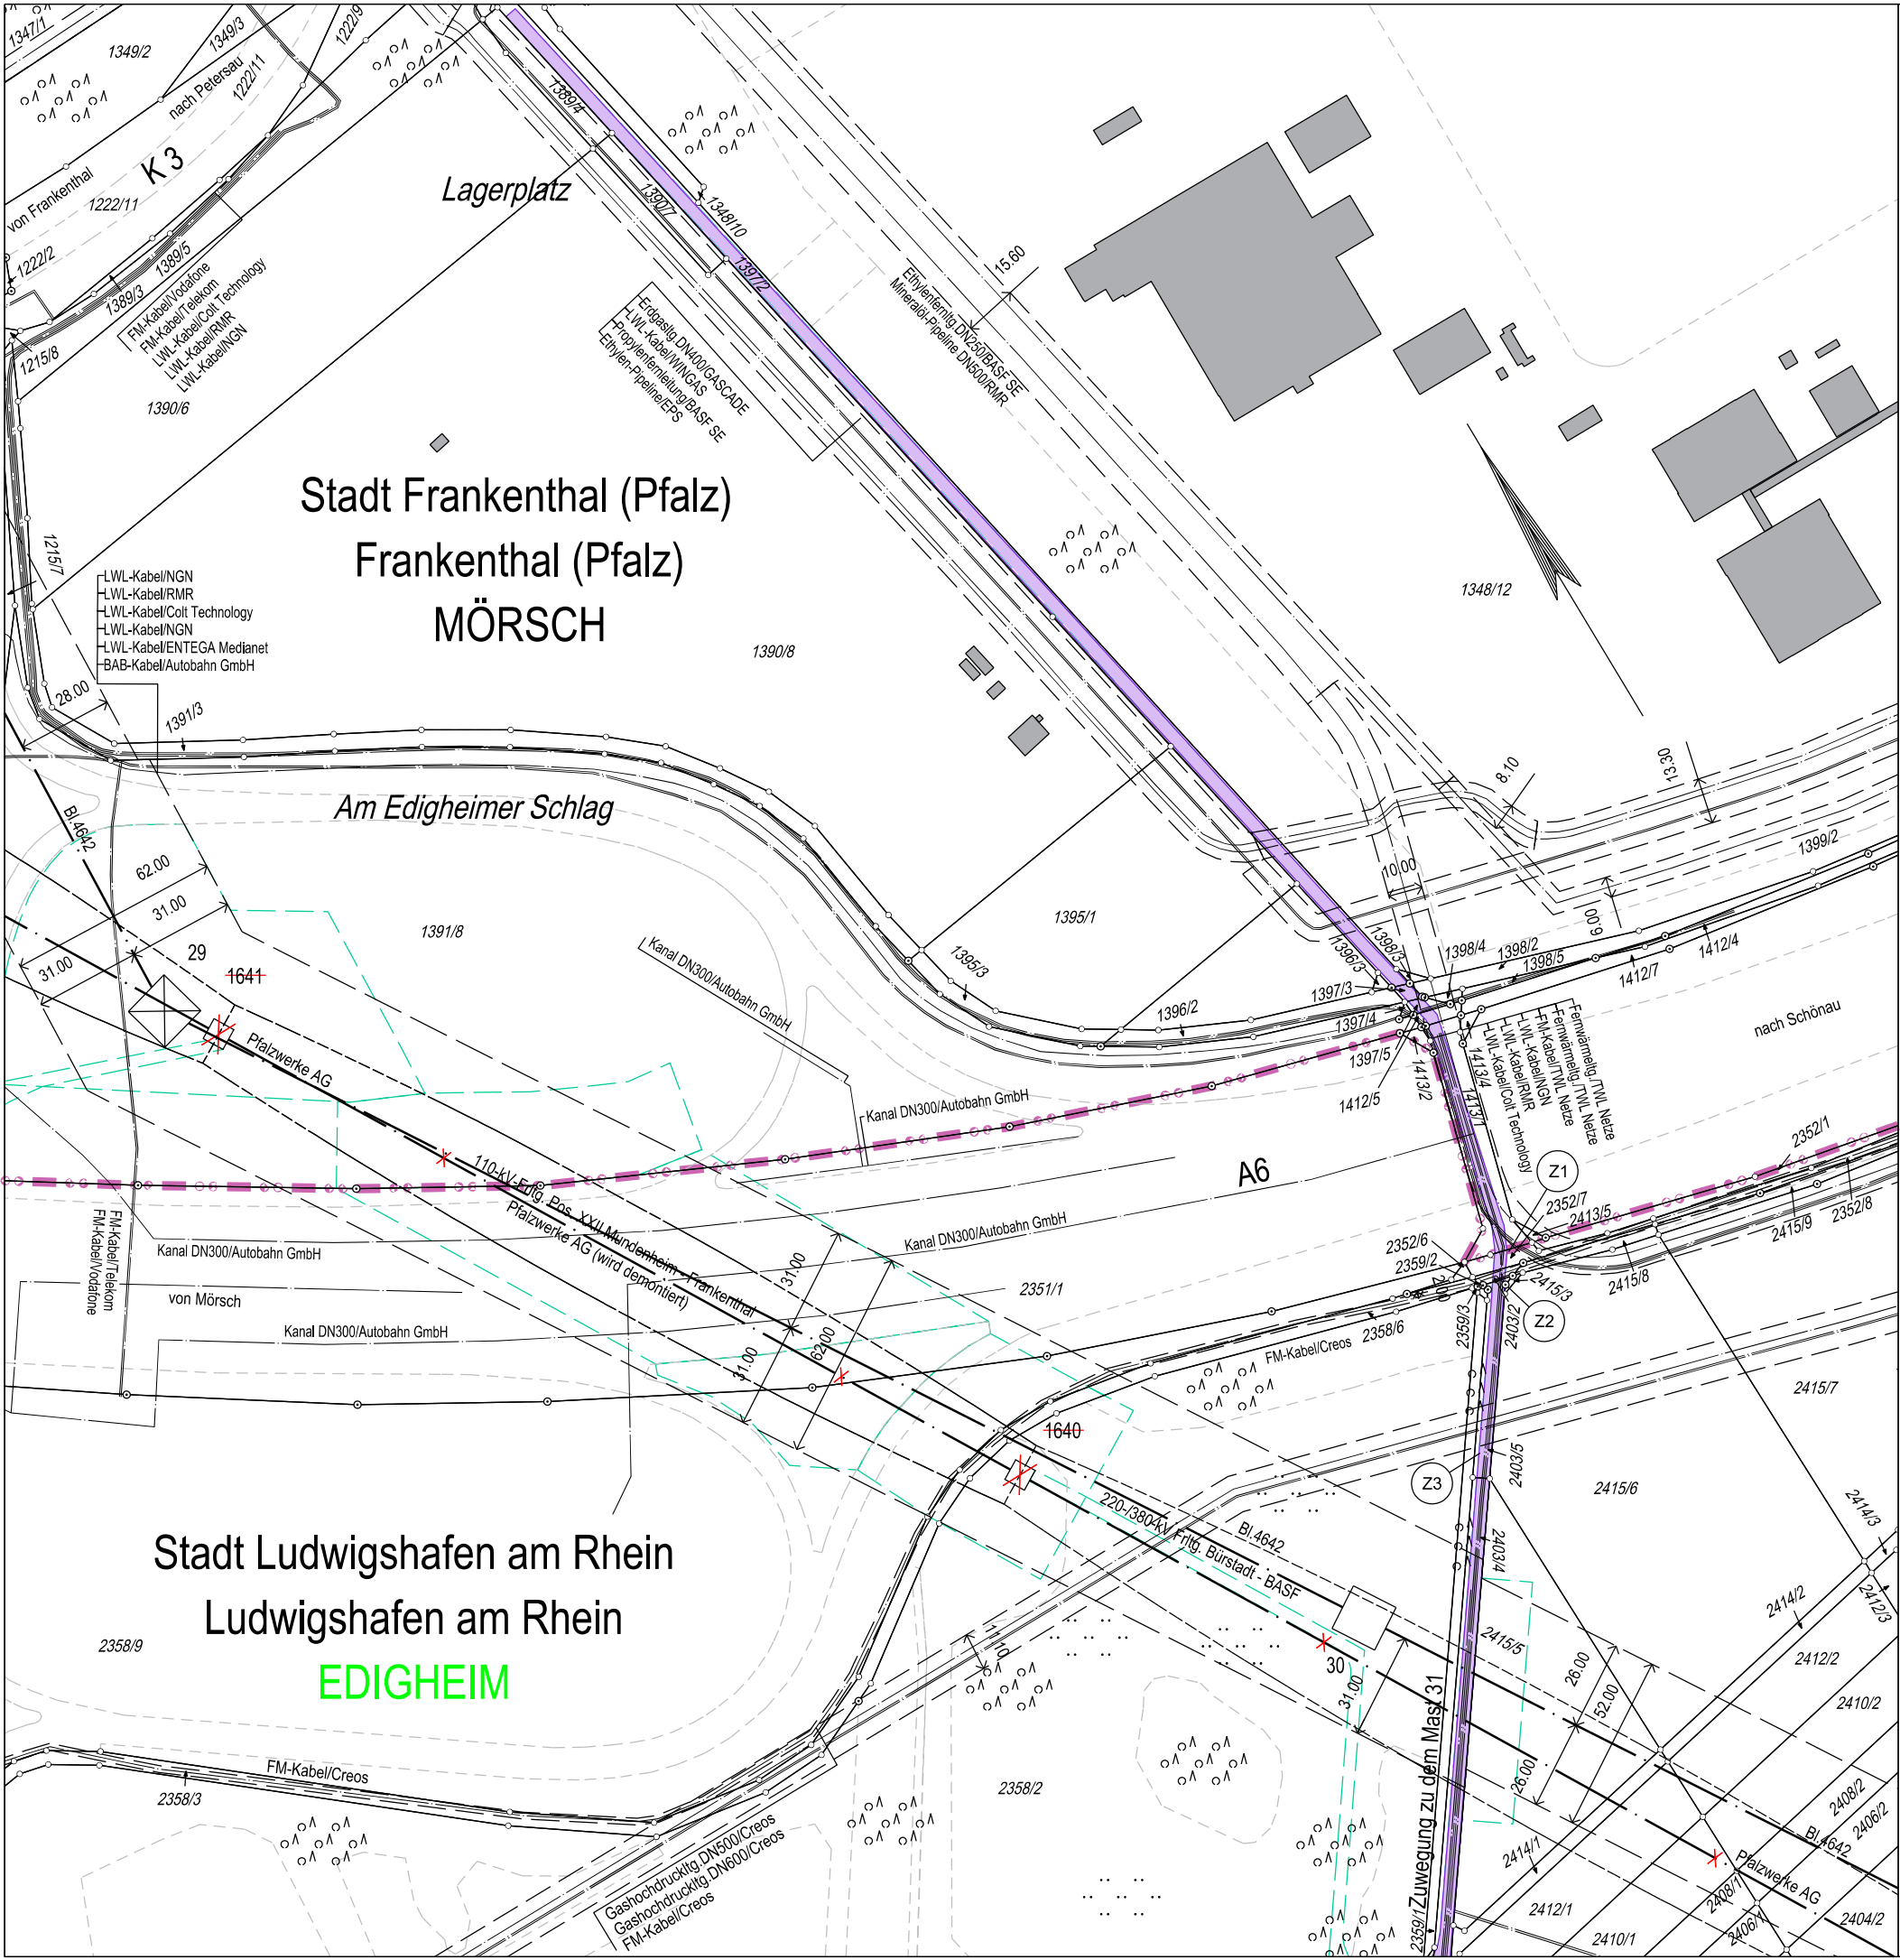

Legende

- Staatsgrenze
- Landesgrenze
- Reg.- Bez. Grenze
- Kreisgrenze
- Gemeindegrenze
- Gemarkungsgrenze
- Flurgrenze
- Tragmast (vorhanden) mit Leitungsachse
- Abspannmast (vorhanden) mit Leitungsachse
- Tragmast (geplant) mit Leitungsachse
- Abspannmast (geplant) mit Leitungsachse
- Abzubauen der Mast mit abzubauen der Leitung
- Umbeseilung
- Zubeseilung
- Änderung Tragmast (vorhanden) mit Leitungsachse
- Änderung Abspannmast (vorhanden) mit Leitungsachse
- Lfd. Nr. der von der Planung betroffenen Flurstücke (s. Rechtsverzeichnissp. 2)
- Lfd. Nr. der von der Arbeitsfläche betroffenen Flurstücke (s. Rechtsverzeichnissp. 2)
- Lfd. Nr. der von der Zuwegung betroffenen Flurstücke (s. Rechtsverzeichnissp. 2)
- Objektnummer lt. Kreuzungsverzeichnis
- Schutzstreifenrand (vorhanden)
- Schutzstreifenrand (geplant)
- Schutzstreifenfläche der geplanten Freileitung für die im Plan dargestellte Gemarkung
- Arbeitsfläche auf Flurstücken mit Leitungsrecht
- Arbeitsfläche auf Flurstücken ohne Leitungsrecht
- Arbeitsfläche der Demontage auf Flurstücken mit Leitungsrecht
- Überspannung mit Fangnetz
- Zuwegung auf Flurstücken mit Leitungsrecht
- Zuwegung auf Flurstücken ohne Leitungsrecht
- Zuwegung der Demontage auf Flurstücken mit Leitungsrecht
- Planung außerhalb des Verfahrens nachrichtlich übernommen
- Planung innerhalb des Verfahrens nachrichtlich übernommen

Vorhabenträgerin:

BBPIG-Vorhaben Nr. 67

Amprion GmbH
Robert-Schuman-Straße 7
44263 Dortmund

aufgestellt:

Dortmund, 16.05.2025

Bearbeitung:

Omexom Hochspannung GmbH
Prinz-Carl-Anlage 42
67547 Worms

Festgestellt nach § 24 NABEG:
Bonn, den

Höchstspannungsleitung Bürstadt - BASF
(Ludwigshafen am Rhein);
Drehstrom Nennspannung 380-kV

(BBPIG Nr. 67) – Plan und Unterlagen gemäß § 21 NABEG
für das Planfeststellungsverfahren

Änderung der 220-/380-kV-Höchstspannungsfreileitung

Bürstadt - BASF
Bl. 4542

Abschnitt: Pkt. Roxheim 2 - BASF

- Ergänzung der Zuwegung -

Lageplan

1:2000

Bereich von Mast Nr. 31

GEMARKUNG	:	MÖRSCH	EDIGHEIM
Gemeinde	:	Frankenthal (Pfalz)	Ludwigshafen am Rhein
Kreis	:	Stadt Frankenthal (Pfalz)	Stadt Ludwigshafen am Rhein
SGD/ Reg.- Präs.	:	Süd	Süd
Land	:	Rheinland-Pfalz	Rheinland-Pfalz
Katasteramt	:	Ludwigshafen am Rhein	Ludwigshafen am Rhein
Grundbuchamt	:	Frankenthal (Pfalz)	Ludwigshafen am Rhein

Nr.:	Änderung:	Datum:	Name:
Dokumentenbez.:			
Erstellt:	März 2023	Ausgabe:	16.05.2025
Inhalt:	Planung	DIN / BxH:	580 x 297

OMEXOM

Technikzentrum, Büro Worms

