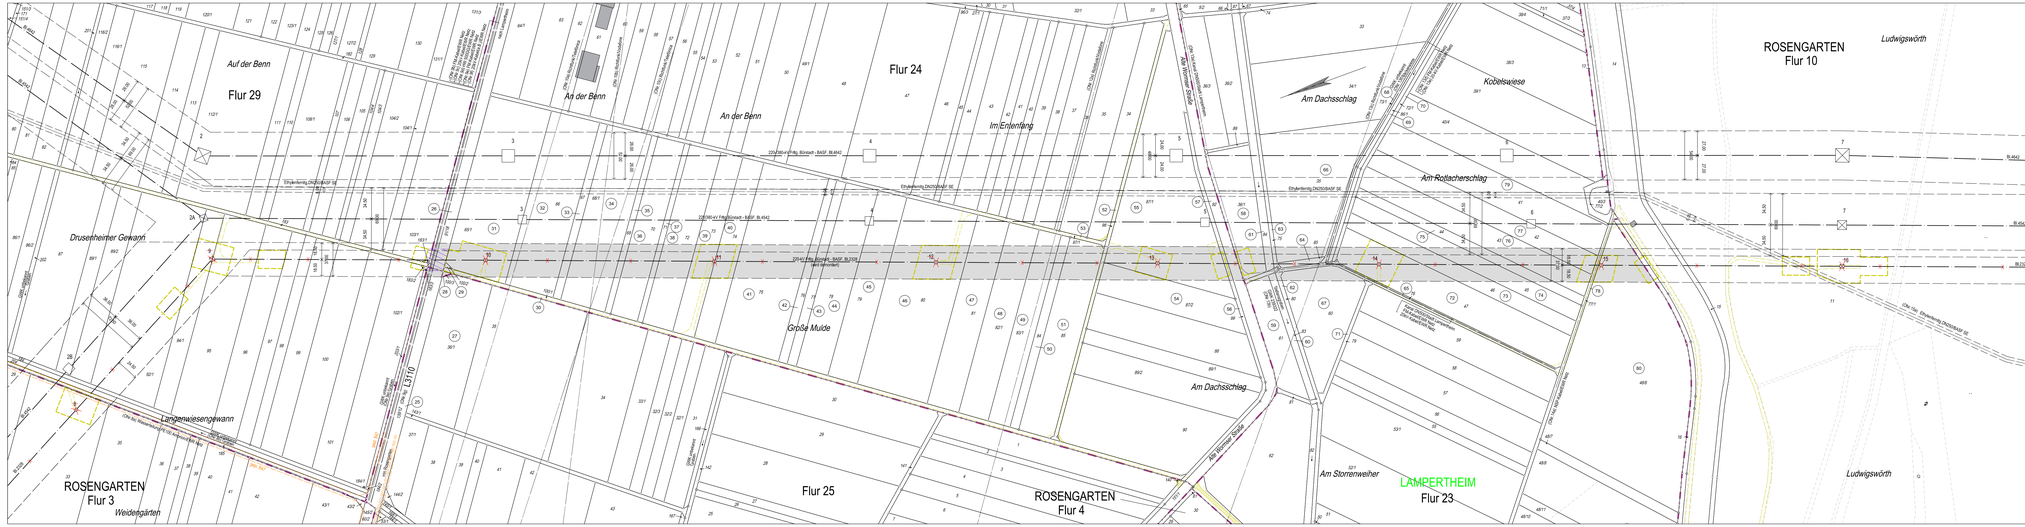

ROSENGARTEN
Flur 3
Weidengärten
Flur 29
Auf der Benn
An der Benn
Drusenheimer Gewann
Langenwiesengewann
Flur 24
Im Entenfang
Große Mulde
Flur 25
ROSENGARTEN
Flur 4
Alte Wormser Straße
Am Dachsschlag
Am Rotlacherschlag
Kobelswiese
Am Storrenweiher
LAMPERTHEIM
Flur 23
ROSENGARTEN
Flur 10
Ludwigswörth
L3110
220-/380-kV Frltg. Bürstadt - BASF, Bl.4642
220/380-kV Frltg. Bürstadt - BASF, Bl.4542
220-kV Frltg. Bürstadt - BASF, Bl.2328 (wird demontiert)
Ethylenfernltg.DN250/BASF SE
(ONr.15a) Ethylenfernltg.DN250/BASF SE
(ONr.8a) Wasserleitung PE100 Amprion/EWR Netz
GWK unbekannt (ONr.8b) Graben
gepl. B47
von Rosengarten
nach Lampertheim
(ONr.13a) Kanal DN500/Stadt Lampertheim
Kanal DN500/Stadt Lampertheim FM-Kabel/EWR Netz 20kV-Kabel/EWR Netz
(ONr.14a) NSP-Kabel/EWR Netz
2
2A
2B
3
4
5
6
7
8
9
10
11
12
13
14
15
16

↑ Anschlussplan Bl. 2328, Register 6.3.1.1 ↑

## Legende

- Staatsgrenze
- Landesgrenze
- Reg.- Bez. Grenze
- Kreisgrenze
- Gemeindegrenze
- Gemarkungsgrenze
- Flurgrenze
- Tragmast (vorhanden) mit Leitungsachse
- Abspannmast (vorhanden) mit Leitungsachse
- Tragmast (geplant) mit Leitungsachse
- Abspannmast (geplant) mit Leitungsachse
- Abzubauender Mast mit abzubauender Leitung
- Umbeseilung
- Zubeseilung
- Änderung Tragmast (vorhanden) mit Leitungsachse
- Änderung Abspannmast (vorhanden) mit Leitungsachse
- ① Lfd. Nr. der von der Planung betroffenen Flurstücke (s. Rechtserwerbsverzeichnis Sp. 2)
- (AD1) Lfd. Nr. der von der Arbeitsfläche der Demontage betroffenen Flurstücke (s. Rechtserwerbsverzeichnis Sp. 2)
- (ZD1) Lfd. Nr. der von der Zuwegung der Demontage betroffenen Flurstücke (s. Rechtserwerbsverzeichnis Sp. 2)
- (ONr.1a) Objektnummer lt. Kreuzungsverzeichnis
- Schutzstreifenrand (vorhanden)
- Schutzstreifenrand (geplant)
- Schutzstreifenfläche für die geplante Freileitung für die im Plan dargestellte Gemarkung
- Arbeitsfläche der Demontage auf Flurstücken mit neuem Leitungsrecht
- Arbeitsfläche der Demontage auf Flurstücken ohne neuem Leitungsrecht
- Überspannung mit Fangnetz
- Zuwegung auf Flurstücken mit Leitungsrecht
- Zuwegung auf Flurstücken ohne Leitungsrecht
- Planung außerhalb des Verfahrens nachrichtlich übernommen
- Planung innerhalb des Verfahrens nachrichtlich übernommen

Register 6.3.1.2 - Blatt 2.1

Vorhabenträgerin:

BBPIG-Vorhaben Nr. 67

Amprion GmbH
Robert-Schuman-Straße 7
44263 Dortmund

Festgestellt nach § 24 NABEG:
Bonn, den

aufgestellt:
Dortmund, 16.05.2025

Bearbeitung:
Omexom Hochspannung GmbH
Prinz-Carl-Anlage 42
67547 Worms

# Höchstspannungsleitung Bürstadt - BASF (Ludwigshafen am Rhein); Drehstrom Nennspannung 380-kV

(BBPIG Nr. 67) – Plan und Unterlagen gemäß § 21 NABEG
für das Planfeststellungsverfahren

Demontage der 220-kV-Höchstspannungsfreileitung

## Bürstadt - BASF
## Bl. 2328

Abschnitt: Bürstadt - Pkt. Roxheim

## Lageplan

1:2000
von Mast Nr.8 bis Mast Nr. 16

| GEMARKUNG | : | LAMPERTHEIM | ROSENGARTEN |
|---|---|---|---|
| Gemeinde | : | Lampertheim | Lampertheim |
| Kreis | : | Bergstraße | Bergstraße |
| SGD/ Reg.- Präs. | : | Darmstadt | Darmstadt |
| Land | : | Hessen | Hessen |
| Katasteramt | : | Heppenheim | Heppenheim |
| Grundbuchamt | : | Lampertheim | Lampertheim |

| Nr.: | Änderung: | | | Datum: | Name: |
|---|---|---|---|---|---|
| | | | | | |
| | | | | | |
| Dokumentenbez.: | | | | | |
| Erstellt: | März 2023 | Ausgabe: | 16.05.2025 | | |
| Inhalt: | Planung | DIN / BxH: | 1412 x 297 | | |

OMEXOM
Technikzentrum, Büro Worms

amprion