


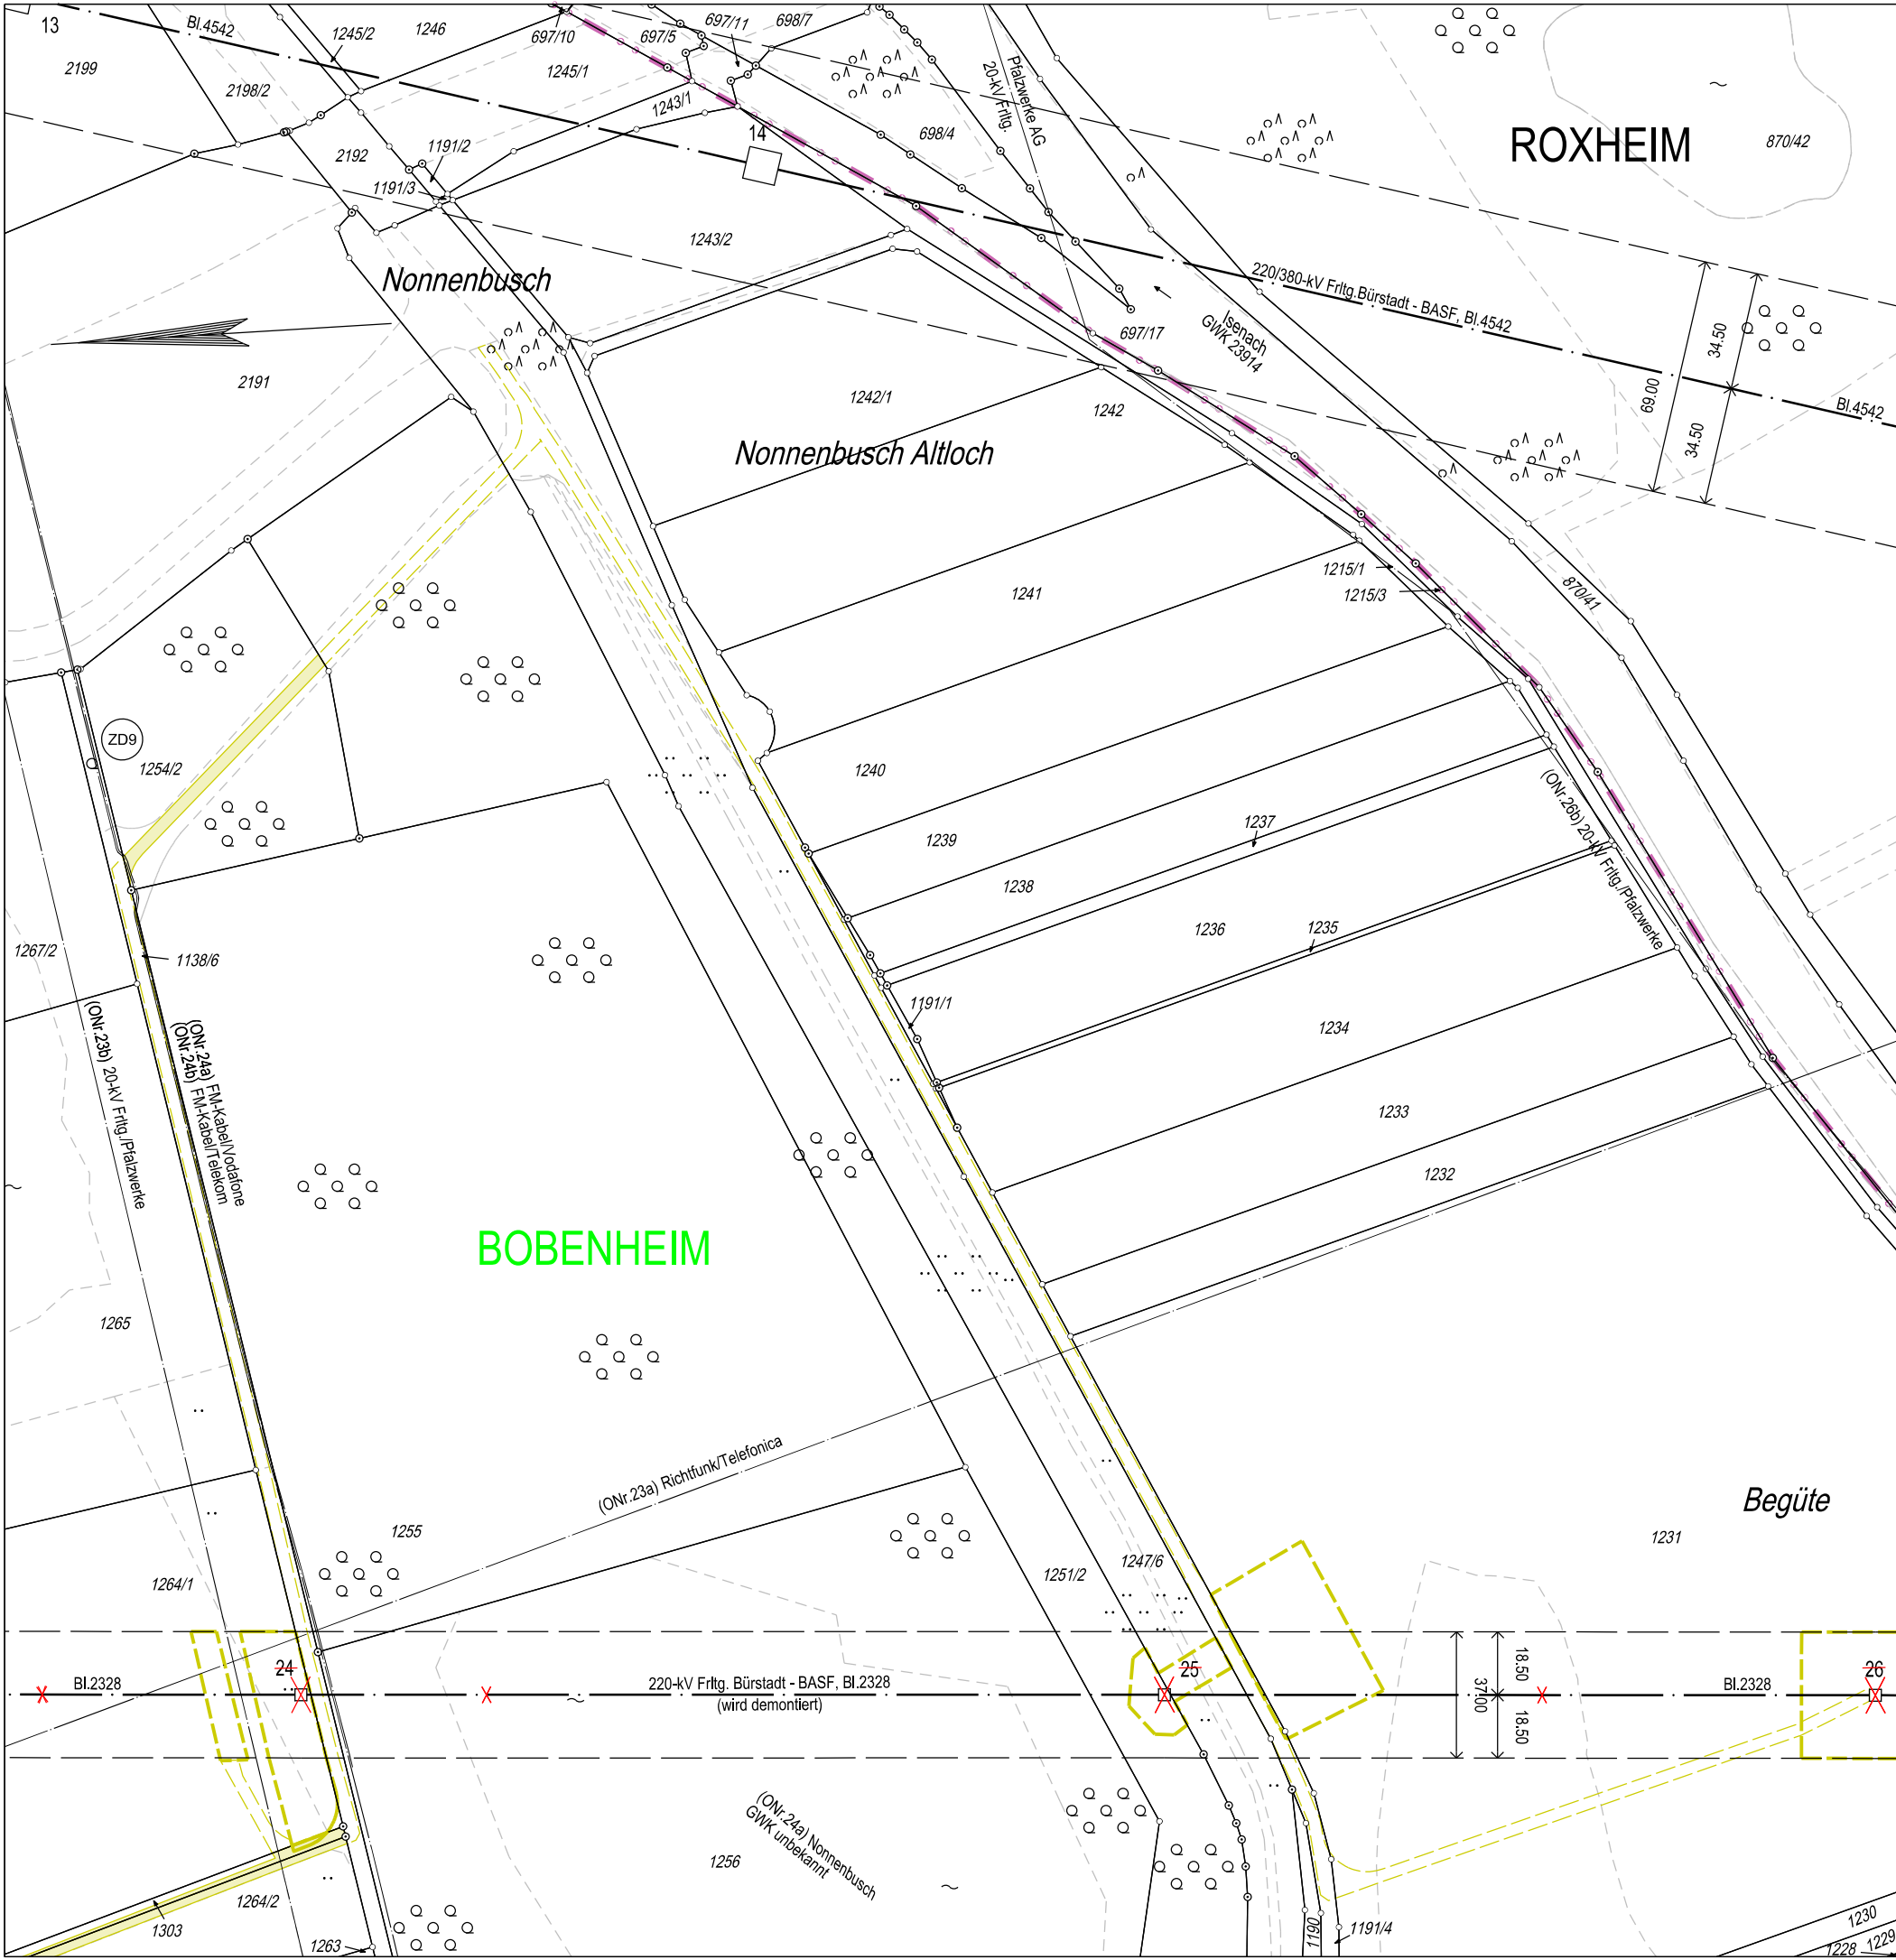

Legende

- Staatsgrenze
- Landesgrenze
- Reg.- Bez. Grenze
- Kreisgrenze
- Gemeindegrenze
- Gemarkungsgrenze
- Flurgrenze
- Tragmast (vorhanden) mit Leitungsachse
- Abspannmast (vorhanden) mit Leitungsachse
- Tragmast (geplant) mit Leitungsachse
- Abspannmast (geplant) mit Leitungsachse
- Abzubauender Mast mit abzubauender Leitung
- Umbeseilung
- Zubeseilung
- Änderung Tragmast (vorhanden) mit Leitungsachse
- Änderung Abspannmast (vorhanden) mit Leitungsachse
- Lfd. Nr. der von der Planung betroffenen Flurstücke (s. Rechtsververzeichnis Sp. 2)
- Lfd. Nr. der von der Arbeitsfläche der Demontage betroffenen Flurstücke (s. Rechtsververzeichnis Sp. 2)
- Lfd. Nr. der von der Zuwegung der Demontage betroffenen Flurstücke (s. Rechtsververzeichnis Sp. 2)
- Objektnummer lt. Kreuzungsverzeichnis
- Schutzstreifenrand (vorhanden)
- Schutzstreifenrand (geplant)
- Schutzstreifenfläche für die geplante Freileitung für die im Plan dargestellte Gemarkung
- Arbeitsfläche der Demontage auf Flurstücken mit neuem Leitungsrecht
- Arbeitsfläche der Demontage auf Flurstücken ohne neuem Leitungsrecht
- Überspannung mit Fangnetz
- Zuwegung auf Flurstücken mit Leitungsrecht
- Zuwegung auf Flurstücken ohne Leitungsrecht
- Planung außerhalb des Verfahrens nachrichtlich übernommen
- Planung innerhalb des Verfahrens nachrichtlich übernommen

Register 6.3.1.4 - Blatt 5.1a

Vorhabenträgerin:

BBPIG-Vorhaben Nr. 67

Amprion GmbH
Robert-Schuman-Straße 7
44263 Dortmund

aufgestellt:

Dortmund, 16.05.2025

Bearbeitung:

Omexom Hochspannung GmbH
Prinz-Carl-Anlage 42
67547 Worms

Festgestellt nach § 24 NABEG:
Bonn, den

Höchstspannungsleitung Bürstadt - BASF
(Ludwigshafen am Rhein);
Drehstrom Nennspannung 380-kV

(BBPIG Nr. 67) – Plan und Unterlagen gemäß § 21 NABEG
für das Planfeststellungsverfahren

Demontage der 220-kV-Höchstspannungsfreileitung

Bürstadt - BASF
Bl. 2328

Abschnitt: Bürstadt - Pkt. Roxheim

- Ergänzung der Zuwegung -

Lageplan

1:2000

von Mast Nr.24 bis Mast Nr.26

GEMARKUNG	:	BOBENHEIM	ROXHEIM
Gemeinde	:	Bobenheim-Roxheim	Bobenheim-Roxheim
Kreis	:	Rhein-Pfalz-Kreis	Rhein-Pfalz-Kreis
SGD/ Reg.- Präs.	:	Süd	Süd
Land	:	Rheinland-Pfalz	Rheinland-Pfalz
Katasteramt	:	Ludwigshafen am Rhein	Ludwigshafen am Rhein
Grundbuchamt	:	Frankenthal (Pfalz)	Frankenthal (Pfalz)

	Änderung:	Datum:	Name:
Dokumentenbez.:			
Erstellt:	März 2023	Ausgabe:	16.05.2025
Inhalt:	Planung	DIN / BxH:	580 x 297

OMEXOM

Technikzentrum, Büro Worms

amprion