


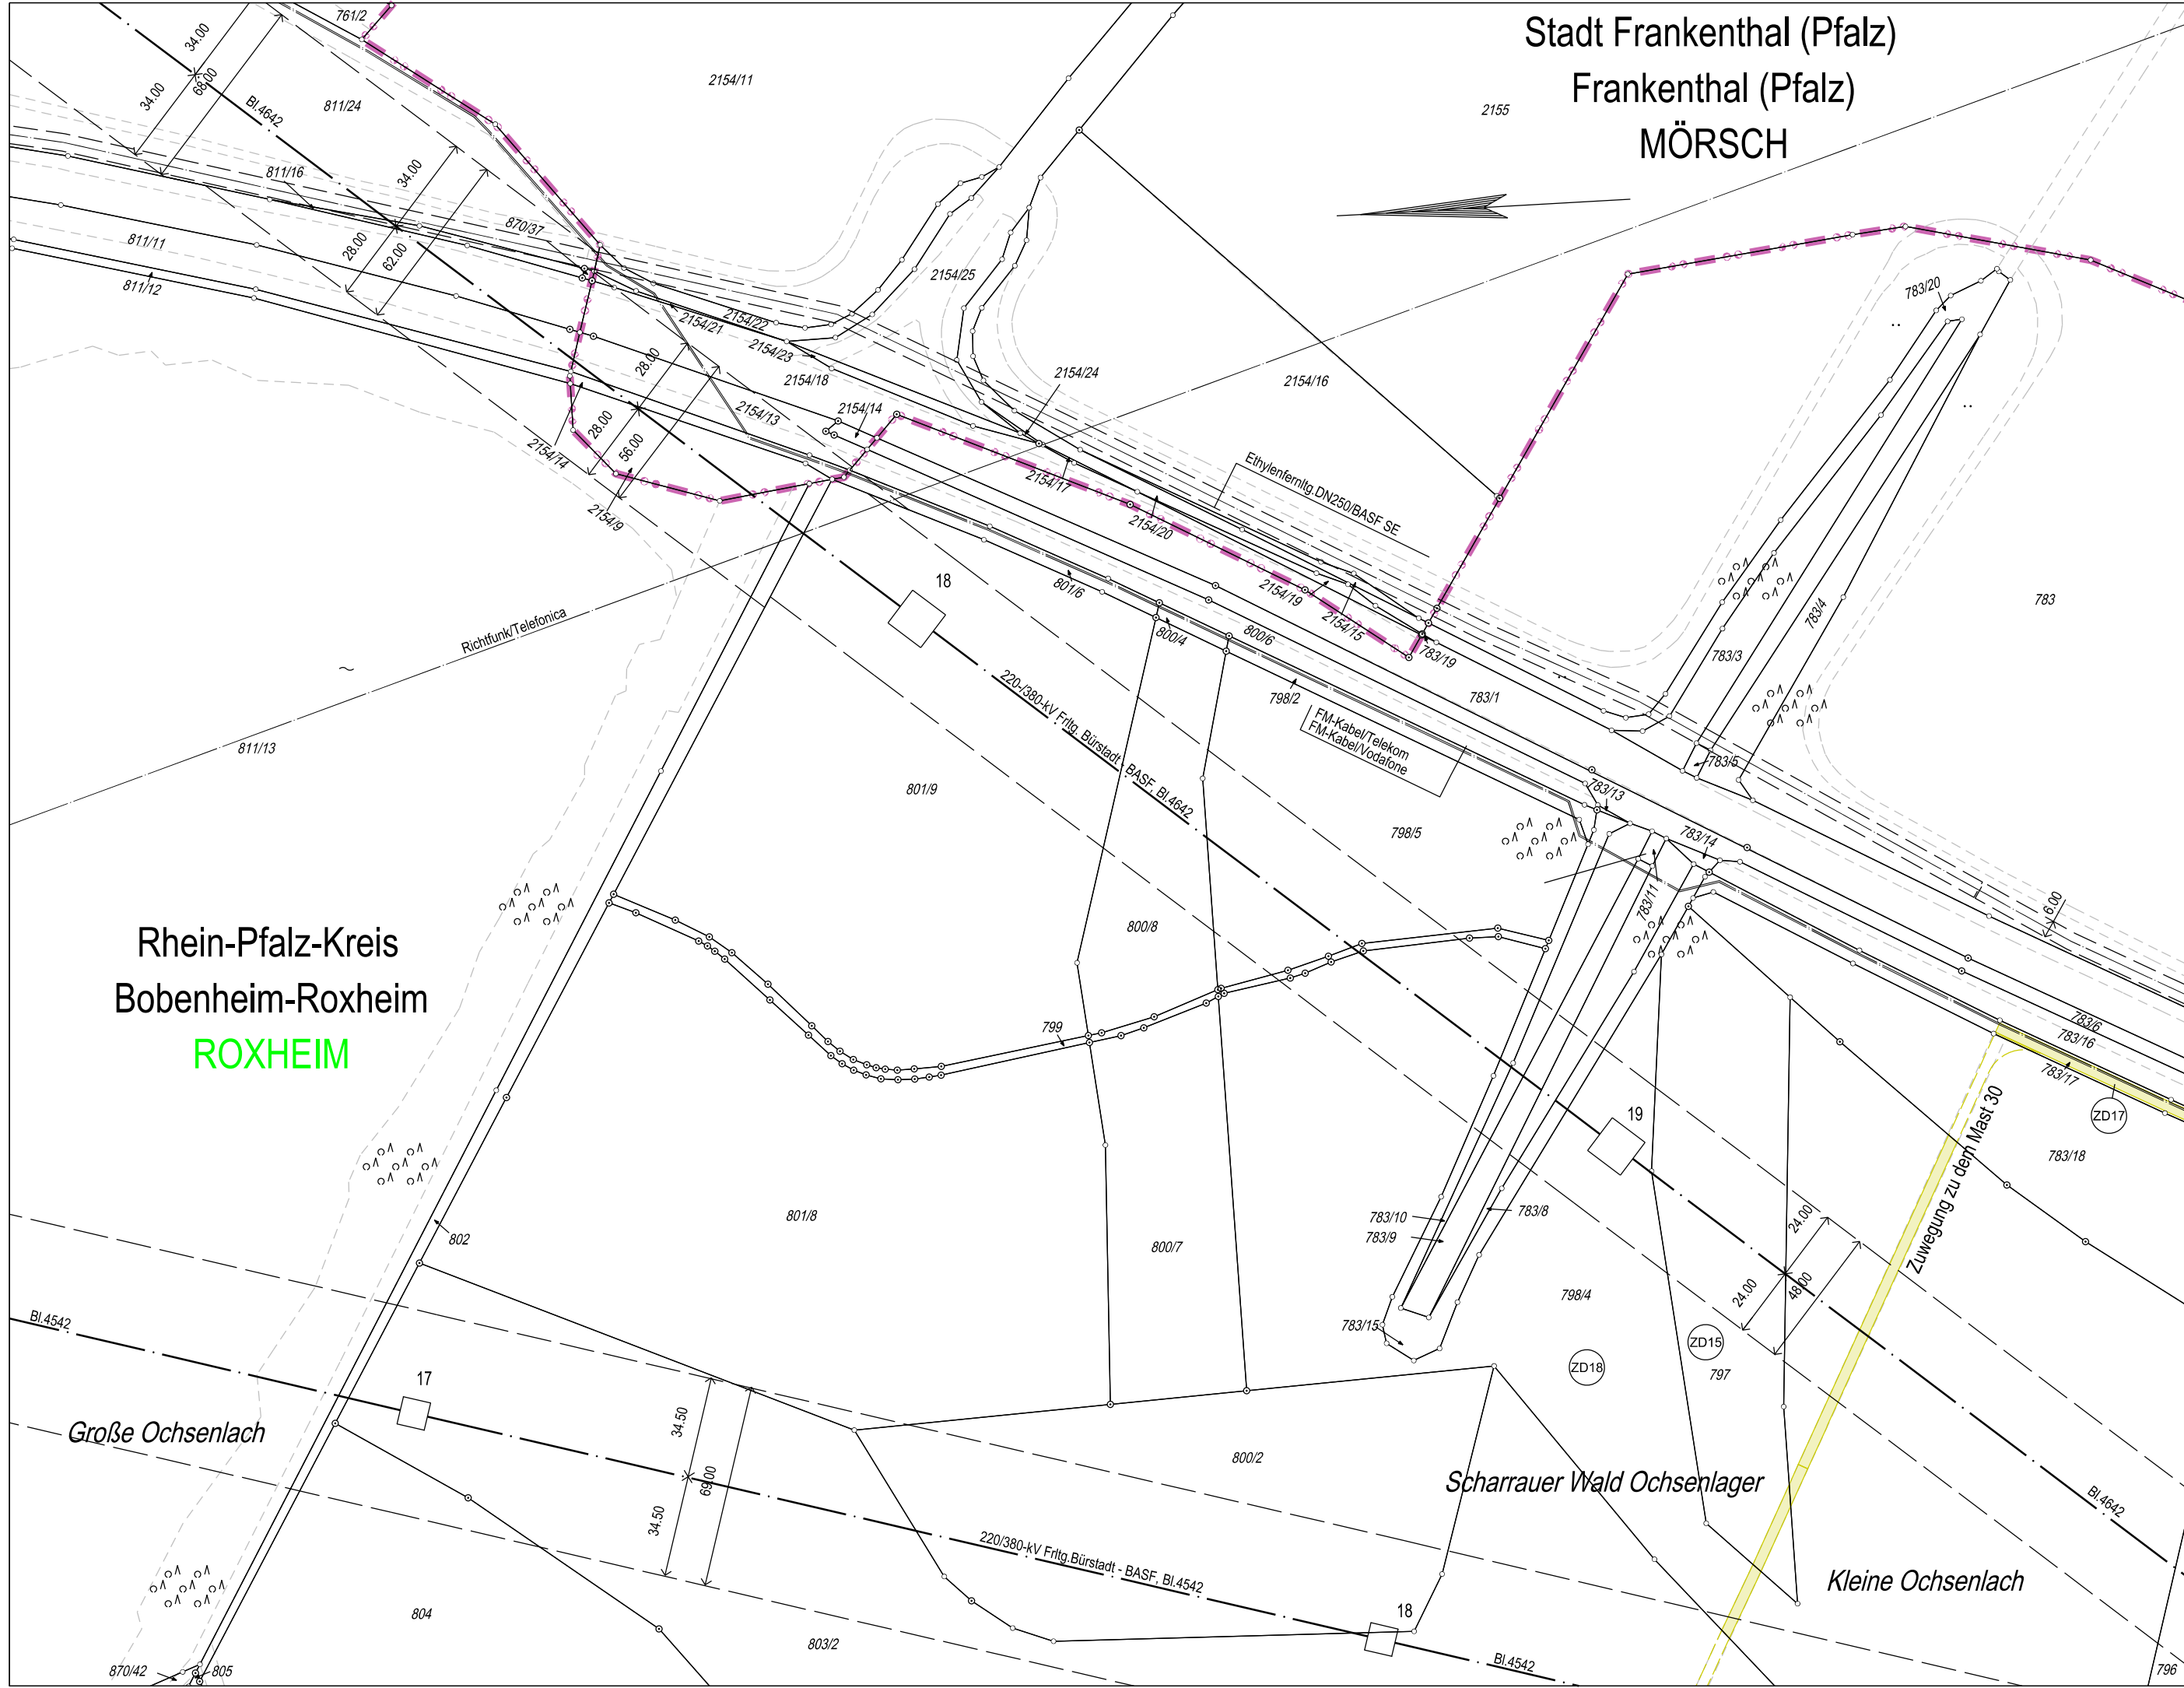

Stadt Frankenthal (Pfalz)
Frankenthal (Pfalz)
MÖRSCH

Legende

- Staatsgrenze
- Landesgrenze
- Reg.- Bez. Grenze
- Kreisgrenze
- Gemeindegrenze
- Gemarkungsgrenze
- Flurgrenze
- Tragmast (vorhanden) mit Leitungssache
- Abspannmast (vorhanden) mit Leitungssache
- Tragmast (geplant) mit Leitungssache
- Abspannmast (geplant) mit Leitungssache
- Abzubauender Mast mit abzubauender Leitung
- Umbeseilung
- Zubeseilung
- Änderung Tragmast (vorhanden) mit Leitungssache
- Änderung Abspannmast (vorhanden) mit Leitungssache
- Lfd. Nr. der von der Planung betroffenen Flurstücke (s. Rechtserwerbsverzeichnis Sp. 2)
- Lfd. Nr. der von der Arbeitsfläche der Demontage betroffenen Flurstücke (s. Rechtserwerbsverzeichnis Sp. 2)
- Lfd. Nr. der von der Zuwegung der Demontage betroffenen Flurstücke (s. Rechtserwerbsverzeichnis Sp. 2)
- Objektnummer lt. Kreuzungsverzeichnis
- Schutzstreifenrand (vorhanden)
- Schutzstreifenrand (geplant)
- Schutzstreifenfläche für die geplante Freileitung für die im Plan dargestellte Gemarkung
- Arbeitsfläche der Demontage auf Flurstücken mit neuem Leitungsrecht
- Arbeitsfläche der Demontage auf Flurstücken ohne neuem Leitungsrecht
- Überspannung mit Fangnetz
- Zuwegung auf Flurstücken mit Leitungsrecht
- Zuwegung auf Flurstücken ohne Leitungsrecht
- Planung außerhalb des Verfahrens nachrichtlich übernommen
- Planung innerhalb des Verfahrens nachrichtlich übernommen

Register 6.3.1.5 - Blatt 5.2a

Vorhabenträgerin:
BBPIG-Vorhaben Nr. 67

Amprion GmbH
Robert-Schuman-Straße 7
44263 Dortmund

aufgestellt:
Dortmund, 16.05.2025

Bearbeitung:
Omexom Hochspannung GmbH
Prinz-Carl-Anlage 42
67547 Worms

Höchstspannungsleitung Büstadt - BASF
(Ludwigshafen am Rhein);
Drehstrom Nennspannung 380-kV
(BBPIG Nr. 67) – Plan und Unterlagen gemäß § 21 NABEG
für das Planfeststellungsverfahren

Demontage der 220-kV-Höchstspannungsfreileitung
Büstadt - BASF
Bl. 2328
Abschnitt: Büstadt - Pkt. Roxheim

- Ergänzung der Zuwegung -
Lageplan
1:2000
Bereich von Mast Nr. 29 bis Mast Nr. 30

GEMARKUNG : ROXHEIM MÖRSCH

Gemeinde : Bobenheim-Roxheim Frankenthal (Pfalz)

Kreis : Rhein-Pfalz-Kreis Stadt Frankenthal (Pfalz)

SGD/ Reg.- Präs. : Süd Süd

Land : Rheinland-Pfalz Rheinland-Pfalz

Katasteramt : Ludwigshafen am Rhein Ludwigshafen am Rhein

Grundbuchamt : Frankenthal (Pfalz) Frankenthal (Pfalz)

	Änderung:	Datum:	Name:
Dokumentenbez.:			
Erstellt:	März 2023	Ausgabe: 16.05.2025	
Inhalt:	Planung	DIN / BxH: 672 x 297	

OMEXOM

Technikzentrum, Büro Worms

amprion