


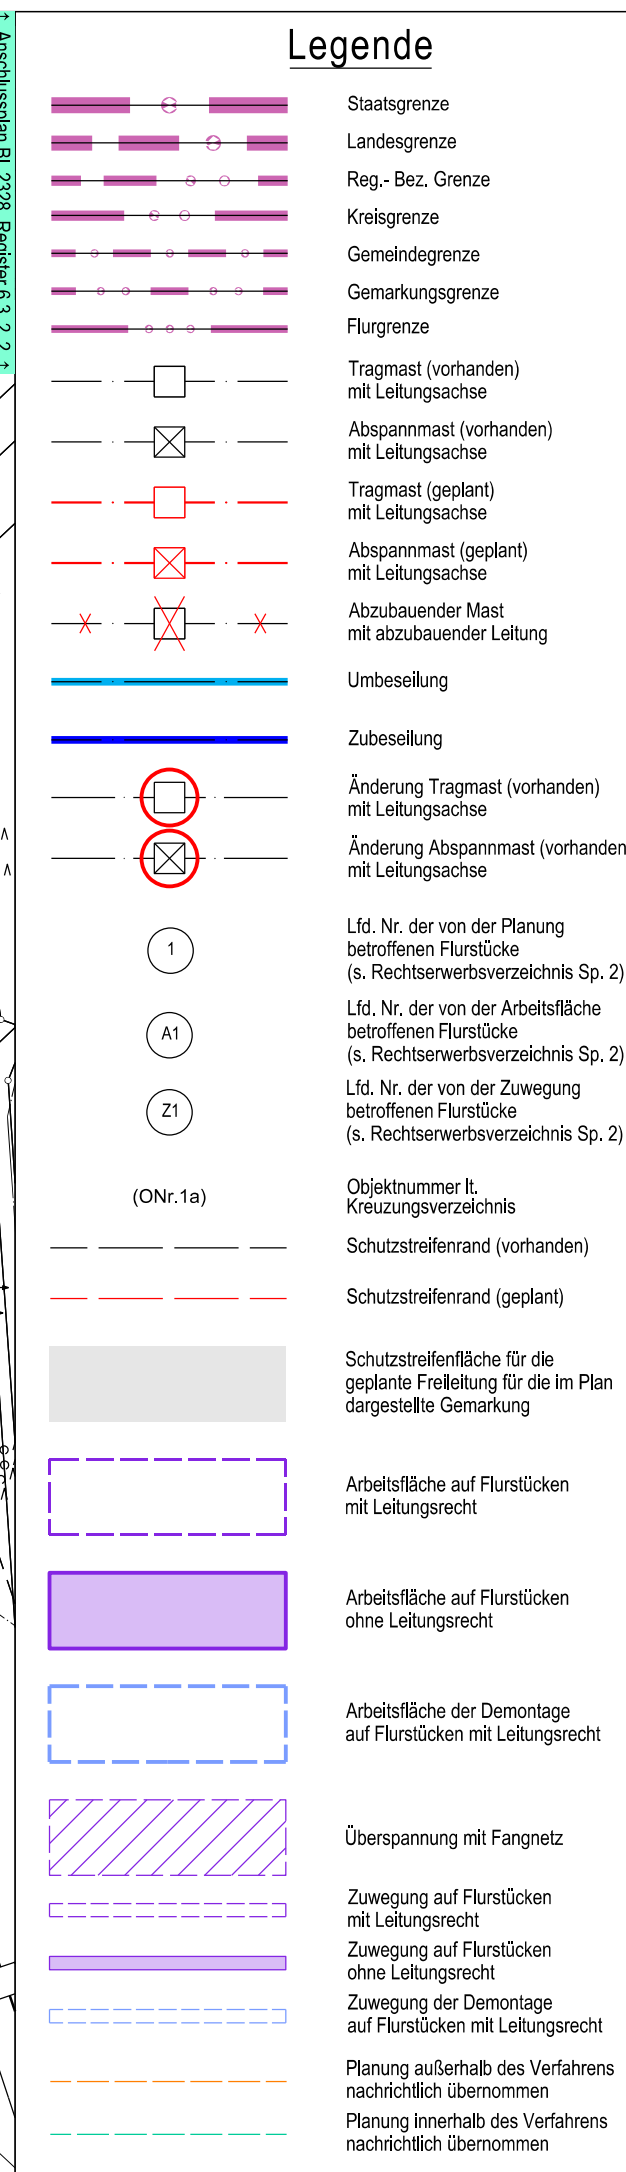

(BBPIG Nr. 67) – Plan und Unterlagen gemäß § 21 NABEG
für das Planfeststellungsverfahren

Änderung der 220-kV-Höchstspannungsfreileitung

Abschnitt: Pkt. Roxheim - BASF

Lageplan

1:2000

von Mast Nr.44 bis Mast Nr.48

GEMARKUNG	:	MÖRSCH	EDIGHEIM
Gemeinde	:	Frankenthal (Pfalz)	Ludwigshafen am Rhein
Kreis	:	Stadt Frankenthal (Pfalz)	Stadt Ludwigshafen am Rhein
SGD/ Reg.-Präs.	:	Stid	Stid
Land	:	Rheinland-Pfalz	Rheinland-Pfalz
Katasteramt	:	Ludwigshafen am Rhein	Ludwigshafen am Rhein
Grunduchamt	:	Frankenthal (Pfalz)	Ludwigshafen am Rhein

Nr.:	Änderung:		Datum:	Name:
Dokumentenbez.:				
Erstellt:	März 2023		Ausgabe: 16.05.2025	
Inhalt:	Planung		DIN / BxH: 950 x 297	