


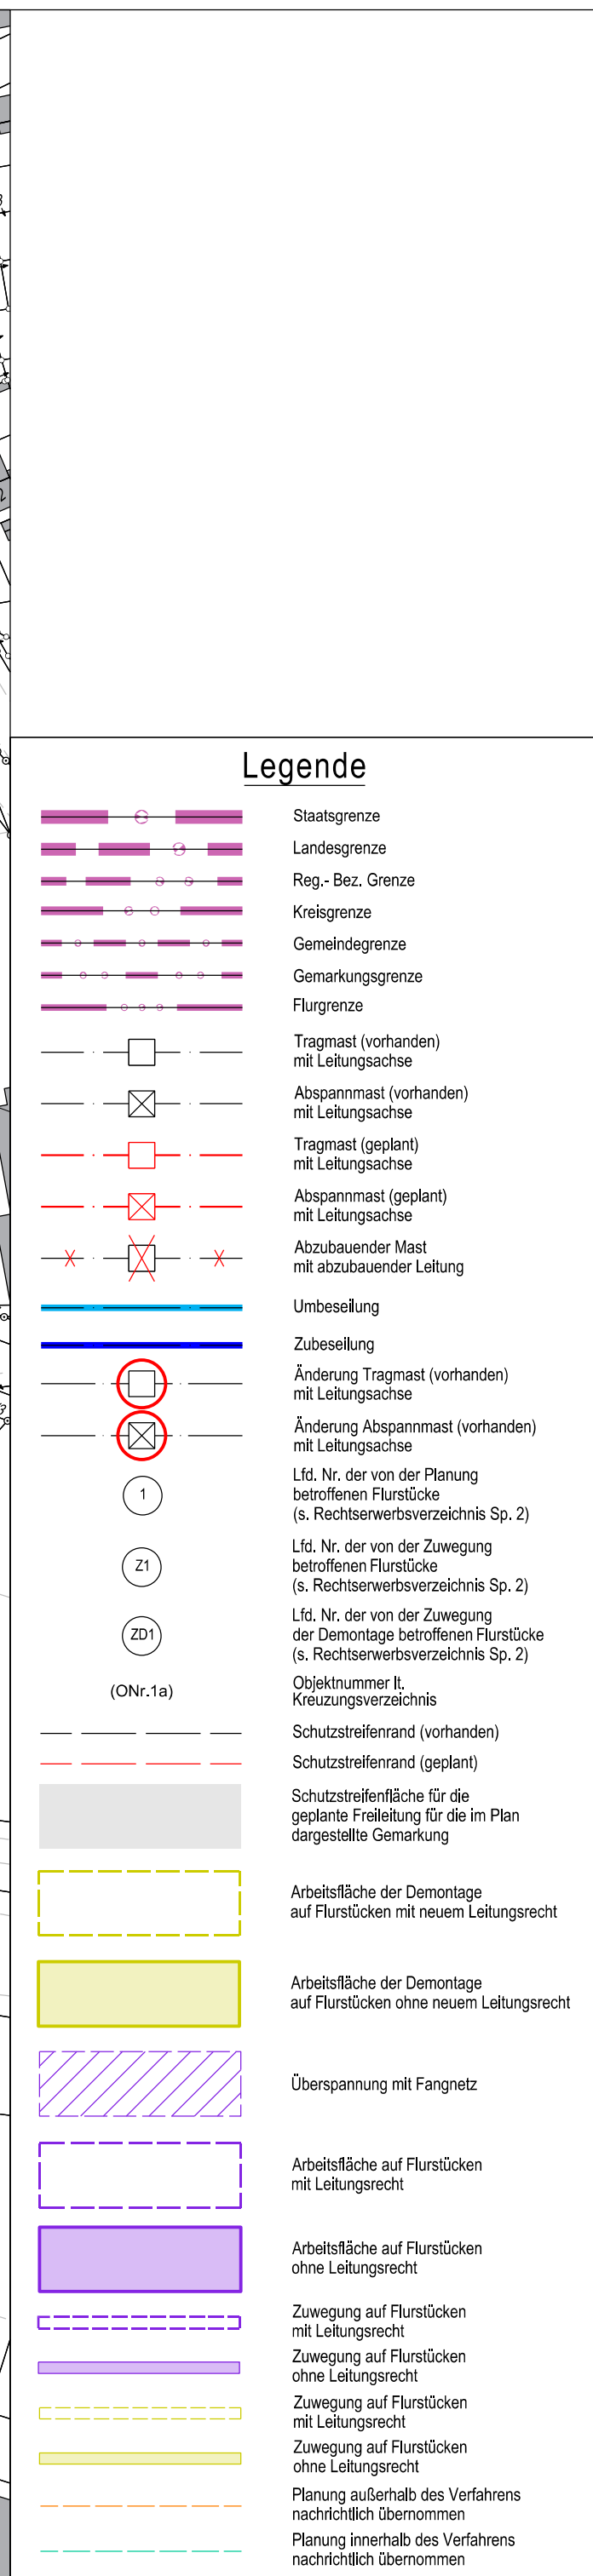

Register 6.4.2 - Blatt 3																					
Vorhabenträgerin: BBPIG-Vorhaben Nr. 67 Ampriom GmbH Robert-Schuman-Straße 7 44263 Dortmund	Festgestellt nach § 24 NABEG: Bonn, den																				
aufgestellt: Dortmund, 16.05.2025																					
Bearbeitung: Omexom Hochspannung GmbH Prinz-Carl-Anlage 42 67547 Worms																					
Höchstspannungsleitung Bürstadt - BASF (Ludwigshafen am Rhein); Drehstrom Nennspannung 380-kV (BBPIG Nr. 67) – Plan und Unterlagen gemäß § 21 NABEG für das Planfeststellungsverfahren Änderung und Demontage der 110-kV-Hochspannungsfreileitung Mundenheim - Frankenthal Pos. XXII Abschnitt: kein Abschnitt Lageplan 1:2000 von Mast Nr. 1638 bis Mast Nr. 1634 GEMARKUNG : EDIGHEIM Gemeinde : Ludwigshafen am Rhein Kreis : Stadt Ludwigshafen am Rhein SGD/ Reg.- Präs. : Süd Land : Rheinland-Pfalz Katasteramt : Ludwigshafen am Rhein Grundbuchamt : Ludwigshafen am Rhein																					
<table><tr><td>Nr.:</td><td>Änderung:</td><td>Datum:</td><td>Name:</td></tr><tr><td></td><td></td><td></td><td></td></tr><tr><td>Dokumentenbez.:</td><td></td><td></td><td></td></tr><tr><td>Erstellt:</td><td>März 2023</td><td>Ausgabe:</td><td>16.05.2025</td></tr><tr><td>Inhalt:</td><td>Planung</td><td>DIN / BxH:</td><td>950 x 410</td></tr></table>		Nr.:	Änderung:	Datum:	Name:					Dokumentenbez.:				Erstellt:	März 2023	Ausgabe:	16.05.2025	Inhalt:	Planung	DIN / BxH:	950 x 410
Nr.:	Änderung:	Datum:	Name:																		
Dokumentenbez.:																					
Erstellt:	März 2023	Ausgabe:	16.05.2025																		
Inhalt:	Planung	DIN / BxH:	950 x 410																		
OMEXOM Technikzentrum, Büro Worms	Pfalzwerke Netz Pfalzwerke Gruppe																				