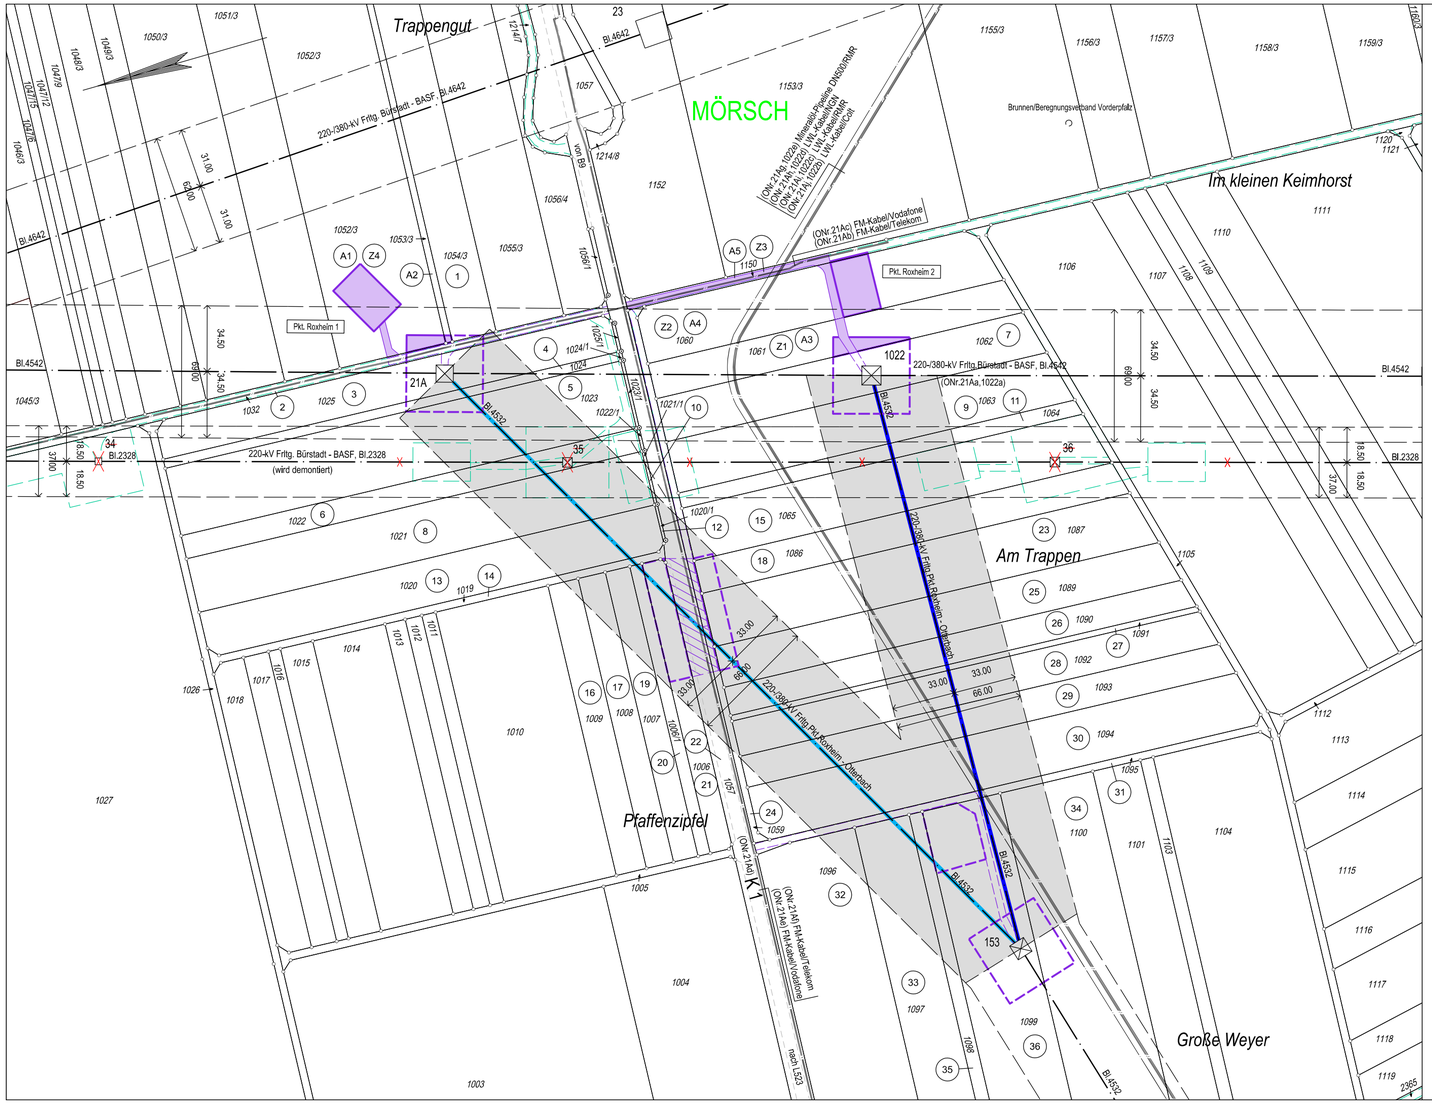


## Legende

- Staatsgrenze
- Landesgrenze
- Reg.- Bez. Grenze
- Kreisgrenze
- Gemeindegrenze
- Gemarkungsgrenze
- Flurgrenze
- Tragmast (vorhanden) mit Leitungsachse
- Abspannmast (vorhanden) mit Leitungsachse
- Tragmast (geplant) mit Leitungsachse
- Abspannmast (geplant) mit Leitungsachse
- Abzubauender Mast mit abzubauender Leitung
- Umbeseilung
- Zubeseilung
- Änderung Tragmast (vorhanden) mit Leitungsachse
- Änderung Abspannmast (vorhanden) mit Leitungsachse
- 1 — Lfd. Nr. der von der Planung betroffenen Flurstücke (s. Rechtserwerbsverzeichnis Sp. 2)
- A1 — Lfd. Nr. der von der Arbeitsfläche betroffenen Flurstücke (s. Rechtserwerbsverzeichnis Sp. 2)
- Z1 — Lfd. Nr. der von der Zuwegung betroffenen Flurstücke (s. Rechtserwerbsverzeichnis Sp. 2)
- (ONr.1a) — Objektnummer lt. Kreuzungsverzeichnis
- Schutzstreifenrand (vorhanden)
- Schutzstreifenrand (geplant)
- Schutzstreifenfläche der geplanten Freileitung für die im Plan dargestellte Gemarkung
- Arbeitsfläche auf Flurstücken mit Leitungsrecht
- Arbeitsfläche auf Flurstücken ohne Leitungsrecht
- Arbeitsfläche der Demontage auf Flurstücken mit Leitungsrecht
- Überspannung mit Fangnetz
- Zuwegung auf Flurstücken mit Leitungsrecht
- Zuwegung auf Flurstücken ohne Leitungsrecht
- Zuwegung der Demontage auf Flurstücken mit Leitungsrecht
- Planung außerhalb des Verfahrens nachrichtlich übernommen
- Planung innerhalb des Verfahrens nachrichtlich übernommen

Register 6.5.1 - Blatt 1

Vorhabenträgerin:

BBPIG-Vorhaben Nr. 67

Amprion GmbH
Robert-Schuman-Straße 7
44263 Dortmund

aufgestellt:

Dortmund, 16.05.2025

Bearbeitung:

Omexom Hochspannung GmbH
Prinz-Carl-Anlage 42
67547 Worms

Festgestellt nach § 24 NABEG:
Bonn, den

# Höchstspannungsleitung Bürstadt - BASF (Ludwigshafen am Rhein); Drehstrom Nennspannung 380-kV

(BBPIG Nr. 67) – Plan und Unterlagen gemäß § 21 NABEG
für das Planfeststellungsverfahren

Änderung von 220-/380-kV-Höchstspannungsfreileitung

## Pkt. Roxheim - Otterbach
## Bl. 4532

Abschnitt: Pkt. Roxheim 1 - Pkt. Lambsheim Nord
Abschnitt: Pkt. Roxheim 2 - Pkt. Lambsheim Nord

## Lageplan

1:2000

von Bl.4542 Mast Nr. 21A bis Mast Nr.153
von Bl.4542 Mast Nr. 1022 bis Mast Nr.153

| | | |
|---|---|---|
| GEMARKUNG | : | MÖRSCH |
| Gemeinde | : | Frankenthal (Pfalz) |
| Kreis | : | Stadt Frankenthal (Pfalz) |
| SGD/ Reg.- Präs. | : | Süd |
| Land | : | Rheinland-Pfalz |
| Katasteramt | : | Ludwigshafen am Rhein |
| Grundbuchamt | : | Frankenthal (Pfalz) |

| Nr.: | Änderung: | | | Datum: | Name: |
|---|---|---|---|---|---|
| | | | | | |
| | | | | | |
| Dokumentenbez.: | | | | | |
| Erstellt: | März 2023 | | Ausgabe: 16.05.2025 | | |
| Inhalt: | Planung | | DIN / BxH: 672 x 297 | | |

OMEXOM
Technikzentrum, Büro Worms

amprion