


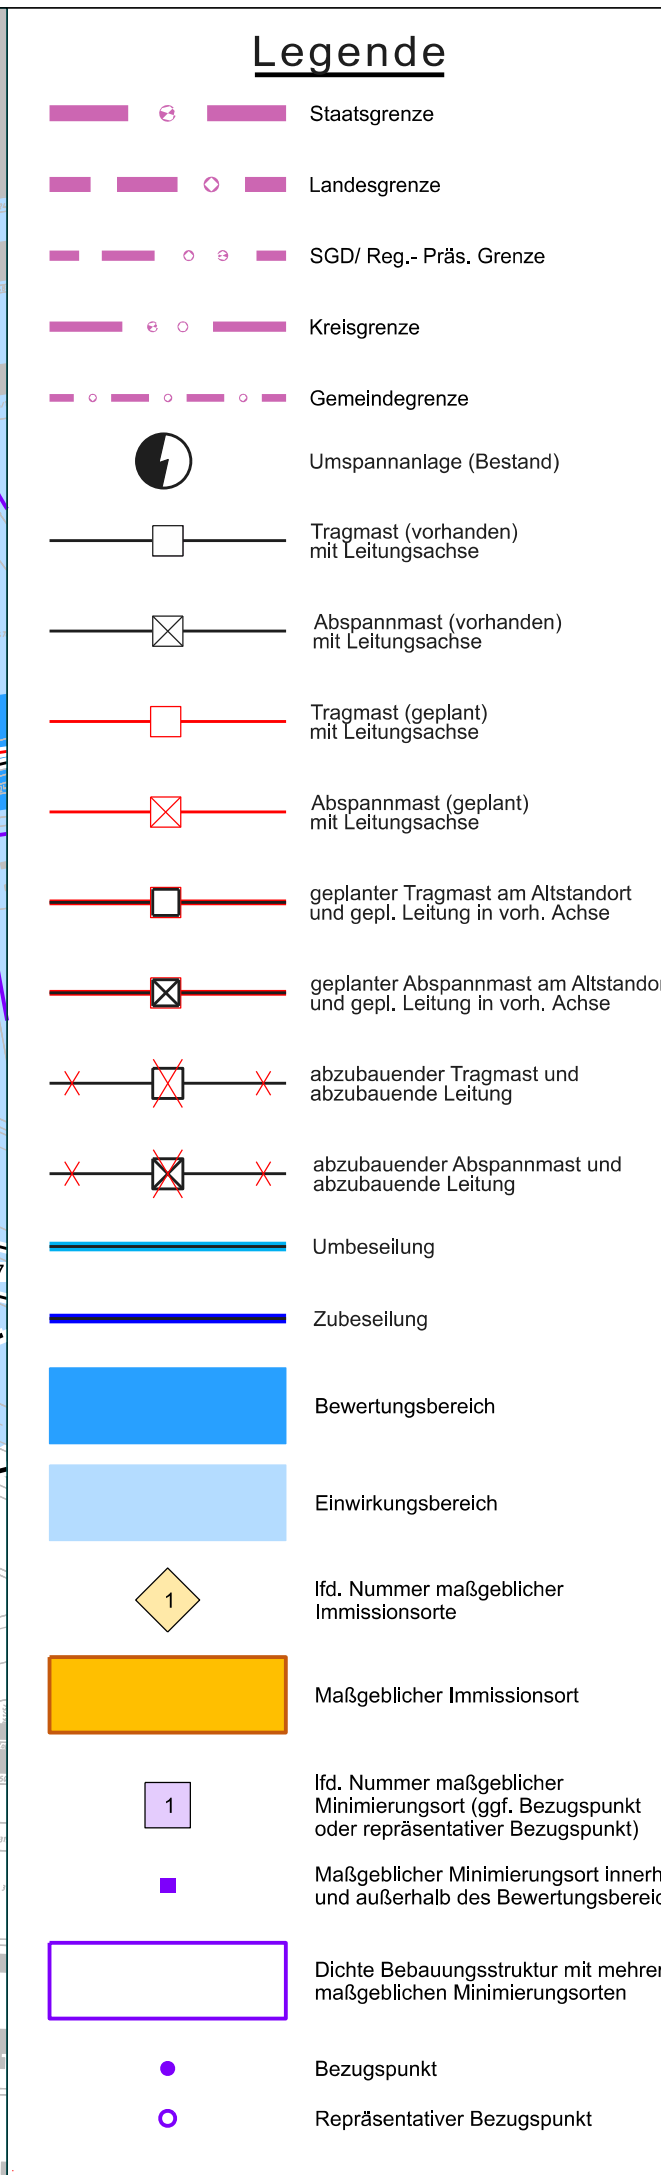

(BBPIG Nr. 67) – Plan und Unterlagen gemäß § 21 NABEG  
für das Planfeststellungsverfahren

1:5000

|                 |           |  |            |            |       |
|-----------------|-----------|--|------------|------------|-------|
| Nr.:            | Änderung: |  |            | Datum:     | Name: |
|                 |           |  |            |            |       |
|                 |           |  |            |            |       |
| Dokumentenbez.: |           |  |            |            |       |
| Erstellt:       | März 2025 |  | Ausgabe:   | 16.05.2025 |       |
| Inhalt:         | Planung   |  | DIN / BxH: | 950 x 297  |       |