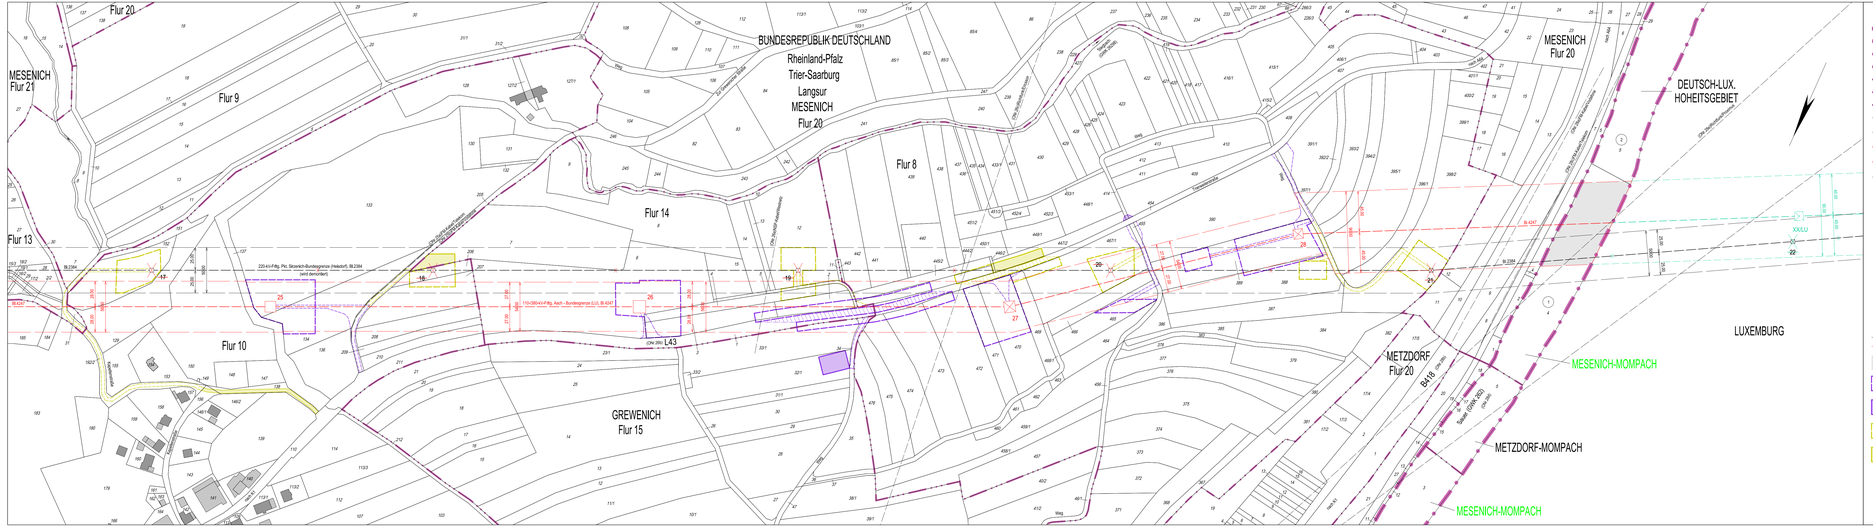

Legende

- Staatsgrenze
- Landesgrenze
- Reg.-Bez. Grenze
- Kreisgrenze
- Gemeindegrenze
- Gemarkungsgrenze
- Flurgrenze
- Tragmast (vorhanden) mit Leitungsachse
- Abspannmast (vorhanden) mit Leitungsachse
- Tragmast (geplant) mit Leitungsachse
- Abspannmast (geplant) mit Leitungsachse
- Abzweigender Mast mit abzweigender Leitung
- 1 Lfd. Nr. der von der Planung betroffenen Flurstücke (s. Leitungsrichtregister Sp. 2)
- A1 Lfd. Nr. der von der Arbeitsfläche betroffenen Flurstücke (s. Leitungsrichtregister Sp. 2)
- AD1 Lfd. Nr. der von der Arbeitsfläche der Demontage betroffenen Flurstücke (s. Leitungsrichtregister Sp. 2)
- Z1 Lfd. Nr. der von der Zuwegung betroffenen Flurstücke (s. Leitungsrichtregister Sp. 2)
- ZD1 Lfd. Nr. der von der Zuwegung der Demontage betroffenen Flurstücke (s. Leitungsrichtregister Sp. 2)
- F1 Lfd. Nr. der von dem Fangnetz betroffenen Flurstücke (s. Leitungsrichtregister Sp. 2)
- FD1 Lfd. Nr. der von dem Fangnetz der Demontage betroffenen Flurstücke (s. Leitungsrichtregister Sp. 2)
- (Ofk.1a) Objektnummer/d. Kreuzungsverzeichnis
- Schutzstreifenrand (vorhanden)
- Schutzstreifenrand (geplant)
- Schutzstreifenfläche für die betroffene Fläche der Planung
- Schutzstreifenfläche für die betroffene Fläche der Demontage
- Arbeitsfläche auf Flurstücken mit Leitungsrecht
- Arbeitsfläche auf Flurstücken ohne Leitungsrecht
- Arbeitsfläche der Demontage auf Flurstücken mit neuem Leitungsrecht
- Arbeitsfläche der Demontage auf Flurstücken ohne neuem Leitungsrecht

- Zuwegung auf Flurstücken mit Leitungsrecht
- Zuwegung auf Flurstücken ohne Leitungsrecht
- Zuwegung der Demontage auf Flurstücken mit neuem Leitungsrecht
- Zuwegung der Demontage auf Flurstücken ohne neuem Leitungsrecht
- Überspannung mit Fangnetz auf Flurstücken mit Leitungsrecht
- Überspannung mit Fangnetz der Demontage auf Flurstücken mit neuem Leitungsrecht
- Überspannung mit Fangnetz der Demontage auf Flurstücken ohne neuem Leitungsrecht
- umzulegender Weg
- geplante Umlegung Weg
- Planung des Vorhabens / Genehmigung bei der SGD Nord, nachrichtlich übernommen
- Planung außerhalb des Verfahrens, nachrichtlich übernommen

Register 6.1.11 Blatt 7.3

Planfeststellungsvermerk der Planfeststellungsbehörde

Festgestellt nach § 24 NABEG

Planfeststellungsbehörde Siegel Bonn, den ..... 20.....

Ersatzneubau der 110-/380-kV-Höchstspannungsfreileitung Aach - Bundesgrenze (LU), Bl. 4247

Abschnitt: Pkt. Sirzenich West - Bundesgrenze

Lageplan

1:2000

von Mast Nr. 25 bis Mast Nr. XXLU

GEMARKUNG	GREWENICH	MESENICH	MESENICH-MOMPACH
Gemeinde	Langsur	Langsur	Langsur
Kreis	Trier-Saarburg	Trier-Saarburg	Trier-Saarburg
Land	Rheinland-Pfalz	Rheinland-Pfalz	Rheinland-Pfalz
Katasteramt	Wasserliesch-Mosel	Wasserliesch-Mosel	Wasserliesch-Mosel
Grundbuchamt	Trier	Trier	Trier

Nr.:	Änderung:		Datum:	Name:
Dokumentenbez.:				
Erstellt:	Januar 2024	Ausgabe:	Oktober 2024	
Inhalt:	Planung	DIN / BArt:	1.412542.287 (m)	

EUROPTEN

amprion