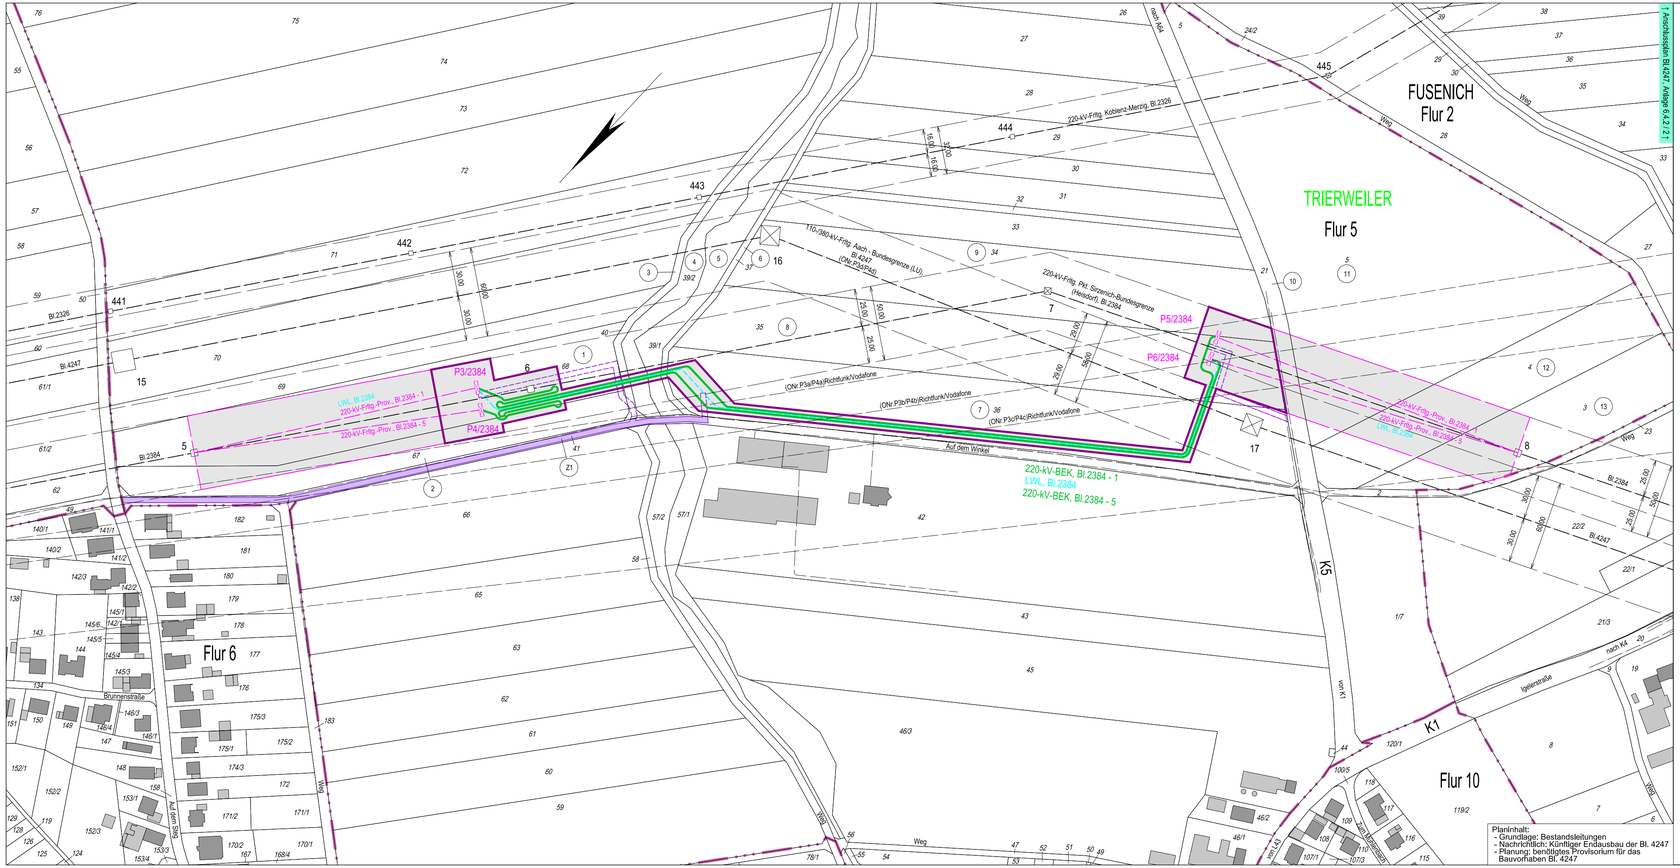

Legende

- Staatsgrenze
- Landesgrenze
- Reg.- Bez. Grenze
- Kreisgrenze
- Gemeindegrenze
- Gemarkungsgrenze
- Flurgrenze
- Tragmast (vorhanden) mit Leitungsachse
- Abspannmast (vorhanden) mit Leitungsachse
- Tragmast (geplant) Freileitungsprovisorium
- Abspannmast (geplant) Freileitungsprovisorium
- Störmast (Störa) (geplant) Freileitungsprovisorium
- 220-kV Baueinsatzkabel — Schematische Darstellung der Bauausführung
- 110-kV Baueinsatzkabel — Schematische Darstellung der Bauausführung
- Lichtwellenleiter
- (1) Lfd. Nr. der von der Planung betroffenen Flurstücke (s. Rechtserwerbsverzeichnis Sp. 2)
- (A1) Lfd. Nr. der von der Arbeitsfläche betroffenen Flurstücke (s. Rechtserwerbsverzeichnis Sp. 2)
- (Z1) Lfd. Nr. der von der Zuwegung betroffenen Flurstücke (s. Rechtserwerbsverzeichnis Sp. 2)
- (ON:1a) Objektnummer lt. Kreuzungsverzeichnis
- Schutzstreifenrand (Freileitung)
- Schutzstreifenrand (Freileitungsprovisorium)
- Arbeitsfläche auf Flurstücken mit Leitungsrecht
- Arbeitsfläche auf Flurstücken ohne Leitungsrecht
- Kabelfläche für das geplante Baueinsatzkabel für die im Plan dargestellte Gemarkung
- Zuwegung auf Flurstücken mit Leitungsrecht
- Zuwegung auf Flurstücken ohne Leitungsrecht
- Planung des Vorhabens / Genehmigung bei der SGD Nord, nachrichtlich übernommen

Register 6.4.1 Blatt 1

Planfeststellungsvermerk der Planfeststellungsbehörde

Festgestellt nach § 24 NABEG

Planfeststellungsbehörde Siegel Bonn, den ..... 20.....

Ersatzneubau der 110-/380-kV-Höchstspannungsfreileitung Aach - Bundesgrenze (LU), Bl. 4247

Temporäre Baumaßnahme

Freileitungsprovisorium / BEK für die Verlegung der 220-kV-Höchstspannungsfreileitung, Bl. 2384 - 1/5

Abschnitt: von Mast 5 bis Mast 8

Freileitungsprovisorium / Erdkabel für die Verlegung des Lichtwellenleiters, Bl. 2384

Abschnitt: von Mast 5 bis Mast 8

Lageplan

1:2000

von Mast Nr. 5 bis Mast Nr. 8

GEMARKUNG	TRIERWEILER
Gemeinde	Trierweiler
Kreis	Trier-Saarburg
SGD	Nord
Land	Rheinland-Pfalz
Katasteramt	Westeifel-Mosel
Grundbuchamt	Trier

Nr.:	Änderung:			Datum:	Name:
Dokumentenbez.:					
Erstellt:	April 2024		Ausgabe:	Oktober 2024	
Inhalt:	Planung		DIN / BxH:	0.8575x0.297 (m)	

EUROPTEN

amprion