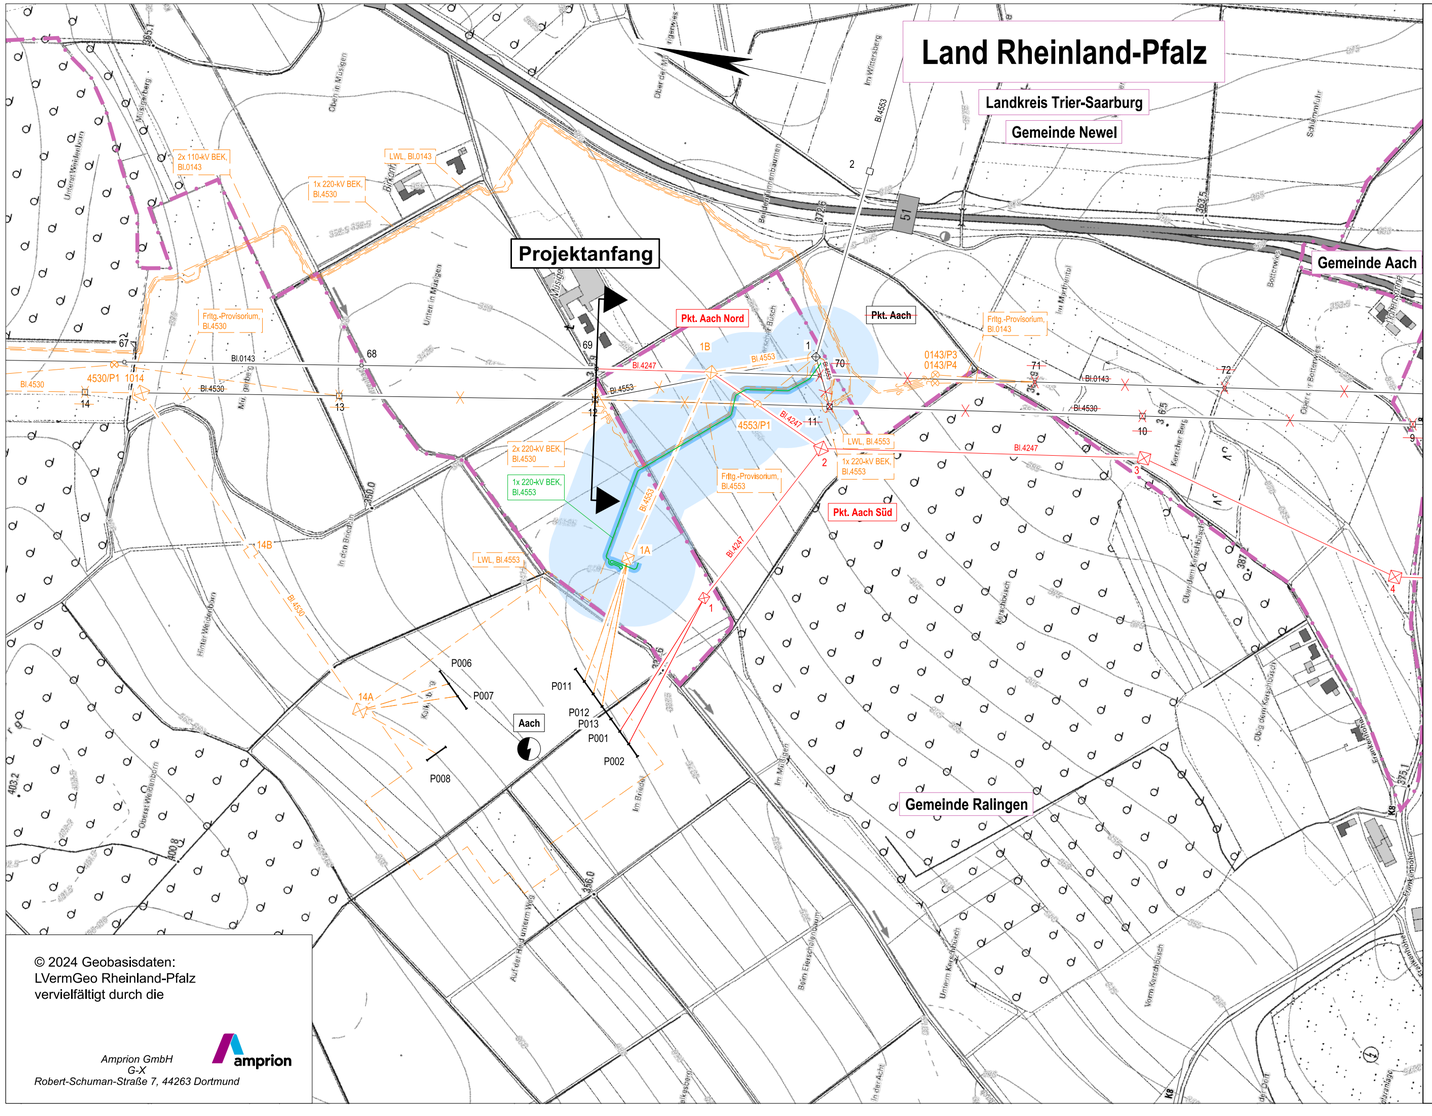

© 2024 Geobasisdaten:
LVermGeo Rheinland-Pfalz
vervielfältigt durch die

Amprion GmbH
G-X
Robert-Schuman-Straße 7, 44263 Dortmund

Legende

- Staatsgrenze
- Landesgrenze
- Reg.- Bez. Grenze
- Kreisgrenze
- Gemeindegrenze
- Umspannanlage
- Tragmast (vorhanden) mit Leitungsachse
- Abspannmast (vorhanden) mit Leitungsachse
- Tragmast (geplant) mit Leitungsachse
- Abspannmast (geplant) mit Leitungsachse
- Abzubauender Tragmast und abzubauende Leitung
- Abzubauender Abspannmast und abzubauende Leitung
- Tragmast (geplant) Freileitungsprovisorium
- Abspannmast (geplant) Freileitungsprovisorium
- 220-kV Baueinsatzkabel (BEK) Schematische Darstellung der Bauausführung
- 110-kV Baueinsatzkabel (BEK) Schematische Darstellung der Bauausführung
- Lichtwellenleiter (LWL) Schematische Darstellung der Bauausführung
- Planung des Vorhabens / Genehmigung bei der SGD Nord, nachrichtlich übernommen
  Planung außerhalb des Verfahrens nachrichtlich übernommen
- Bewertungsbereich
- Einwirkungsbereich
- Lfd. Nummer maßgeblicher Immissionsort
- Maßgeblicher Immissionsort
- Lfd. Nummer maßgeblicher Minimierungsort (ggf. Bezugspunkt) oder repräsentativer Bezugspunkt)
- Maßgeblicher Minimierungsort innerhalb und außerhalb des Bewertungbereichs
- Dichte Bebauungsstruktur mit mehreren maßgeblichen Minimierungsorten
- Bezugspunkt
- Repräsentativer Bezugspunkt

Register 9.3.2 - Blatt 1

Planfeststellungsvermerk der Planfeststellungsbehörde

Festgestellt nach § 24 NABEG

Planfeststellungsbehörde Siegel Bonn, den ..... 20.....

Ersatzneubau der 110-/380-kV-Höchstspannungsfreileitung Aach - Bundesgrenze (LU), Bl. 4247

110-/220-/380-kV-Höchstspannungsfreileitung, **Bl. 4553**
220-kV-Baueinsatzkabel für Stromkreis 2, **Bl. 4553 - 2**

110-kV-Hochspannungsfreileitung, **Bl. 0143**
110-kV-Baueinsatzkabel, **Bl. 0143 - 1/2**

220-kV-Höchstspannungsfreileitung, **Bl. 2384**
220-kV-Baueinsatzkabel, **Bl. 2384 - 1/5**
Lichtwellenleiter, **Bl. 2384**

EMF Übersichtsplan
1:5000

Nr.:	Änderung:			Datum:	Name:
Dokumentenbez.:					
Erstellt:	Mai 2024		Ausgabe:	Oktober 2024	
Inhalt:	Planung		DIN / BxH:	0.6725x0.297 (m)	

EUROPTEN

amprion