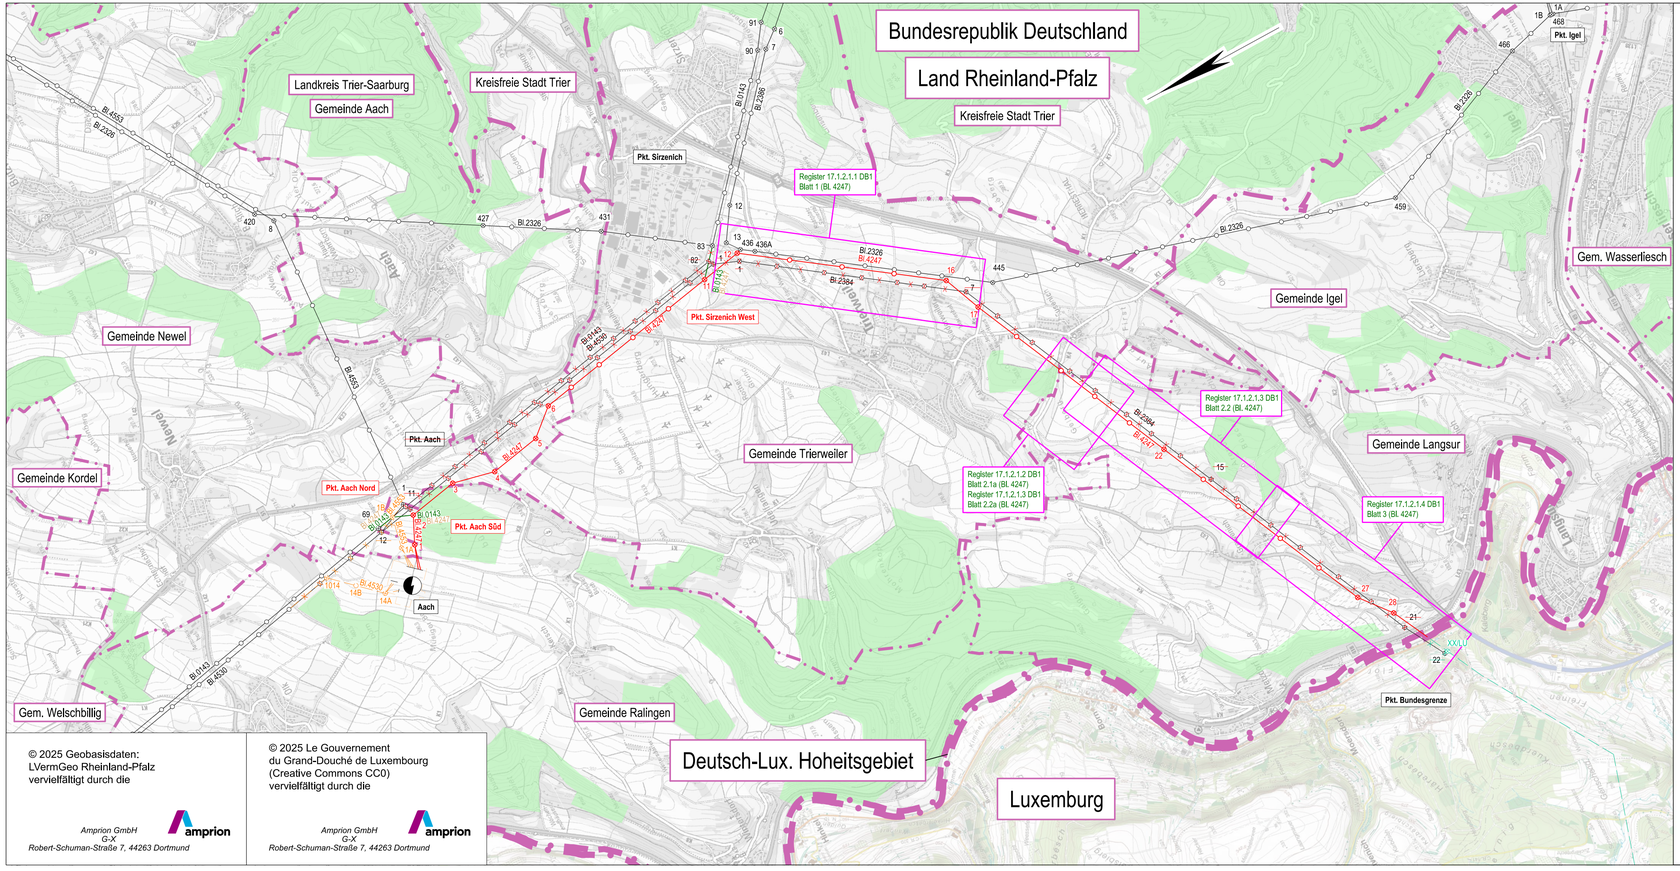

© 2025 Geobasisdaten:
LVermGeo Rheinland-Pfalz
vervielfältigt durch die

Amprion GmbH
G-X
Robert-Schuman-Straße 7, 44263 Dortmund

© 2025 Le Gouvernement
du Grand-Duché de Luxembourg
(Creative Commons CC0)
vervielfältigt durch die

Amprion GmbH
G-X
Robert-Schuman-Straße 7, 44263 Dortmund

Legende

- Staatsgrenze
- Landesgrenze
- Reg.- Bez. Grenze
- Kreisgrenze
- Gemeindegrenze
- Umspannanlage
- Tragmast (vorhanden) mit Leitungsachse
- Abspannmast (vorhanden) mit Leitungsachse
- Tragmast (geplant) mit Leitungsachse
- Abspannmast (geplant) mit Leitungsachse
- abzubauender Tragmast und abzubauende Leitung
- abzubauender Abspannmast und abzubauende Leitung
- Waldfläche
- Planung des Vorhabens / Genehmigung bei der SGD Nord, nachrichtlich übernommen
- Planung außerhalb des Verfahrens nachrichtlich übernommen
- Eintragung in diesem Farbton ehemaliger Planungsstand
- Eintragung in diesem Farbton 1. Deckblattänderung

Register 17.1.2A - Blatt 1 DB1

Planfeststellungsvermerk der Planfeststellungsbehörde

Festgestellt nach § 24 NABEG

Planfeststellungsbehörde Bonn, den 22.12.26 i. A. ..... Bonn, den ..... 20.....

Ersatzneubau der 110-/380-kV-Höchstspannungsfreileitung Aach - Bundesgrenze (LU), Bl. 4247

Änderung der 110-kV-Hochspannungsfreileitung Bitburg - Trier, **Bl. 0143**
Lichtwellenleiter, **Bl. 0143**

110-/220-/380-kV-Höchstspannungsfreileitung, **Bl. 4553**
220-kV-Baueinsatzkabel für Stromkreis 2, **Bl. 4553 - 2**

Freileitungsprovisorium / BEK für die Verlegung der 110-kV-Hochspannungsfreileitung, **Bl. 0143 - 1/2**

Freileitungsprovisorium / BEK für die Verlegung der 220-kV-Höchstspannungsfreileitung, **Bl. 2384 - 1/5**

Freileitungsprovisorium / Erdkabel für die Verlegung des Lichtwellenleiters, **Bl. 2384**

teilw. Demontage der 110-/220-/380-kV-Höchstspannungsfreileitung, **Bl. 4553**

teilw. Demontage der 220-/380-kV-Höchstspannungsfreileitung, **Bl. 4530**

Demontage der 220-kV-Höchstspannungsfreileitung, **Bl. 2384**

Wasserrechtlicher Antrag
Übersichtsplan mit Blattschnitten
1:25000

1. Deckblattänderung

Nr.:	Änderung:			Datum:	Name:
1	1. Deckblattänderung			30.09.2025	Ka
Dokumentenbez.:					
Erstellt:	Mai 2024	Ausgabe:	Oktober 2024		
Inhalt:	Planung	DIN / BxH:	0.8575x0.297 (m)		

EUROPTEN

amprion