Rhein-Main-Link

Höchstspannungsleitungen (Gleichstrom)

BBPIG Vorhaben Nr. 82

Ovelgönne/Rastede/Wiefelstede/Westerstede – Bürstadt

BBPIG Vorhaben Nr. 82a

Ovelgönne/Rastede/Wiefelstede/Westerstede – Hofheim am Taunus

BBPIG Vorhaben Nr. 82b

Grenzkorridor N-III – Kriftel

[Bestandteil Ovelgönne/Rastede/Wiefelstede/Westerstede – Kriftel]

BBPIG Vorhaben Nr. 82c

Grenzkorridor N-III – Bürstadt/Biblis/Groß-Rohrheim/Gernsheim/Biebesheim am Rhein

[Bestandteil Ovelgönne/Rastede/Wiefelstede/Westerstede – Bürstadt/Biblis/Groß-Rohrheim/Gernsheim/Biebesheim am Rhein]

Unterlagen gemäß § 21 NABEG i. V. m. § 35 Abs. 6 NABEG

Planfeststellungsabschnitt: HE2

Unterlagenteil: Teil E1.3.1 – Übersichtspläne mit Blattschnitten EMF

Stand: [August 2026]

Vorhabenträgerin

Amprion GmbH
Robert-Schuman-Straße 7
44263 Dortmund

Amprion Offshore GmbH
Robert-Schuman-Straße 7
44263 Dortmund

In Zusammenarbeit mit

ARGE Arcadis | ILF
c/o Arcadis Germany B.V. & Co. KG
Europaplatz 3 | 64293 Darmstadt | Deutschland

Festgestellt nach § 24 NABEG
Bonn, den

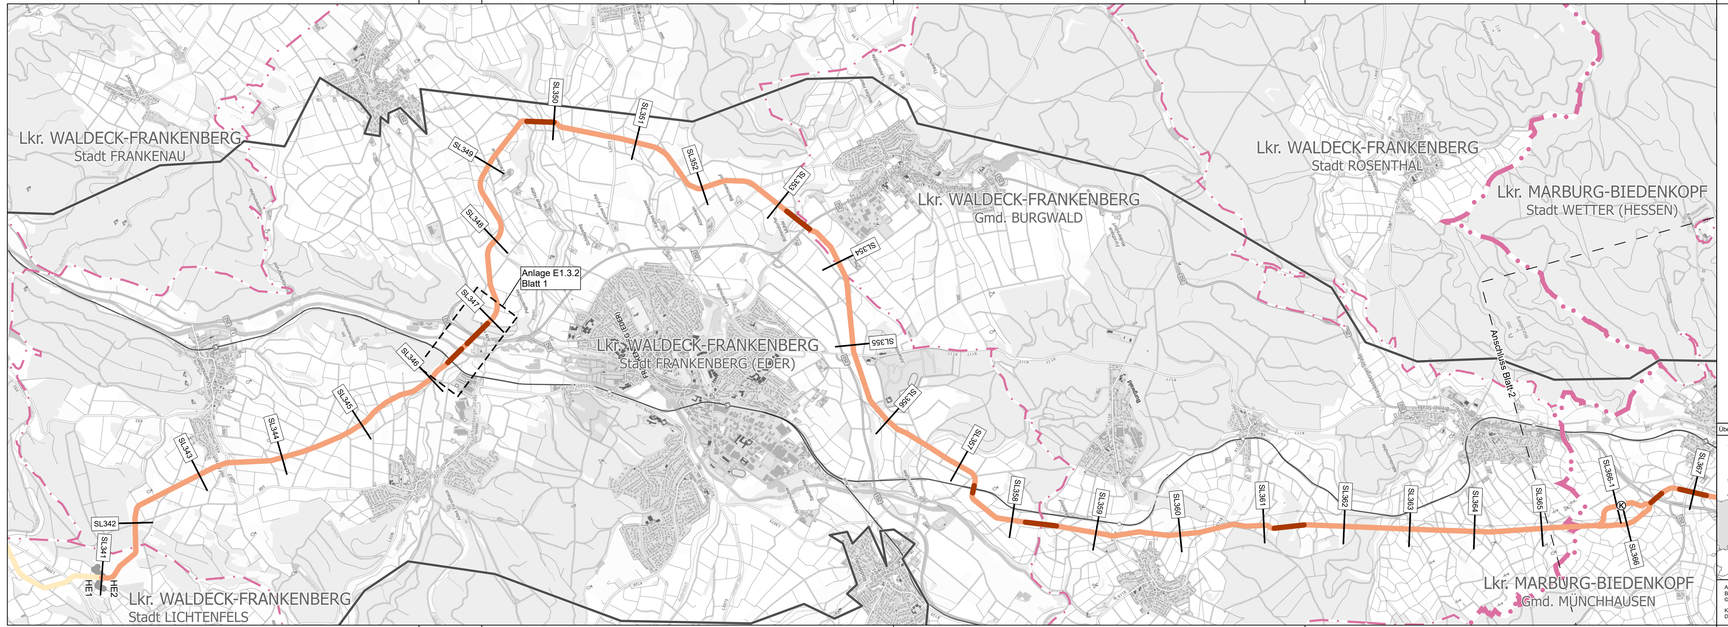
Lkr. WALDECK-FRANKENBERG
Stadt FRANKENAU
Lkr. WALDECK-FRANKENBERG
Gmd. BURGWALD
Lkr. WALDECK-FRANKENBERG
Stadt ROSENTHAL
Lkr. MARBURG-BIEDENKOPF
Stadt WETTER (HESSEN)
Lkr. WALDECK-FRANKENBERG
Stadt FRANKENBERG (EDER)
Anlage E1.3.2
Blatt 1
Anschluss Blatt 2
Lkr. WALDECK-FRANKENBERG
Stadt LICHTENFELS
Lkr. MARBURG-BIEDENKOPF
Gmd. MÜNCHHAUSEN
SL345
SL347
SL346
SL344
SL343
SL342
SL341
HE1
HE2
SL360
SL361
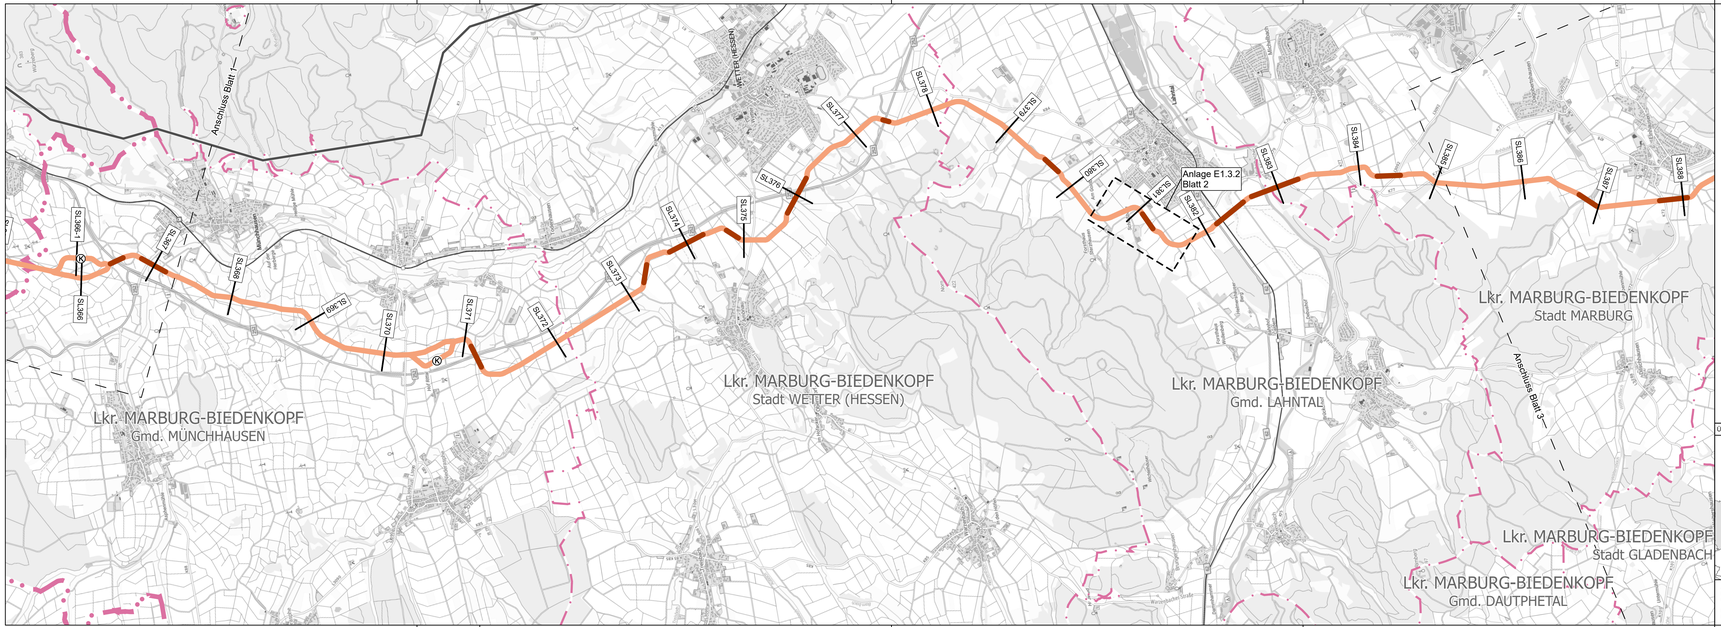

Vorhaben

- Antragstrasse (Erdkabel, offene Bauweise)
- Antragstrasse (Erdkabel, geschlossene Bauweise)
- Erdkabel in angrenzendem PFA (nachrichtlich)
- Stationierungslinie (SL) (SL223)
- Planfeststellungsabschnittsgrenze
- Präferenzraum
- Blattschnittgrenze angrenzender Blattschnitte
- Blattschnitte Anlage E1.3.2

Standort

- Standort Kabel-Kabel-Übergabestation (KKÜS)

Verwaltung

- Staatsgrenze
- Landesgrenze
- Landkreisgrenze
- Gemeindegrenze

Eine Dokumentation zu den verwendeten Geodaten erfolgt in Teil J.

Übersichtskarte: M 1 : 7 500 000

Übersichtskarte: M 1 : 1 000 000

© GeoBasis-DE / BKG (2026)

Auszug aus den Geodaten der Hessischen Verwaltung für Bodenmanagement und Geoinformation, © 2025
© GeoBasis-DE / BKG (2026)

Koordinatensystem: ETRS89 / UTM Zone 32N; EPSG 25832
Datum: ETRS 1989, Höhensystem: DHHN2016

0 250 500 1 000 m

N

E1.3.1

Vorhabenträgerin:

BBPIG Vorhaben Nr. 82
BBPIG Vorhaben Nr. 82a

Amprion GmbH
Robert-Schuman-Straße 7
44263 Dortmund

BBPIG Vorhaben Nr. 82b
BBPIG Vorhaben Nr. 82c

Amprion Offshore GmbH
Robert-Schuman-Straße 7
44263 Dortmund

Bearbeitung:

Festgestellt nach § 24 NABEG:

aufgestellt:

Blatt 2 von 3

Neubau der Höchstspannungsleitungen

BBPIG Vorhaben Nr. 82
Ovelgönne/Rastede/Wiefelstede/Westerstede – Bürstadt
BBPIG Vorhaben Nr. 82a
Ovelgönne/Rastede/Wiefelstede/Westerstede – Hofheim am Taunus
BBPIG Vorhaben Nr. 82b
Grenzkorridor N-III – Kriftel
[Bestandteil Ovelgönne/Rastede/Wiefelstede/Westerstede – Kriftel]
BBPIG Vorhaben Nr. 82c
Grenzkorridor N-III – Bürstadt/Biblis/Groß-Rohrheim/Gernsheim/Biebesheim am Rhein
[Bestandteil Ovelgönne/Rastede/Wiefelstede/Westerstede – Bürstadt/Biblis/Groß-Rohrheim/Gernsheim/Biebesheim am Rhein]
HE2

Übersichtspläne mit Blattschnitten EMF

M 1 : 25 000
von SP365_0+085 bis SP388_0+453

Rev	Datum	Änderungsvermerk			
01	10.08.2026	Unterlage gemäß § 21 NABEG	Lut,ef	Tohol	Stl,en
Rev	Datum	Änderungsvermerk	Erstellt	Gepruft	Freigegeben
Dokumentenbez.:		Übersichtspläne mit Blattschnitten EMF	Blatt B/H:	1189/297	
Dokumenten-ID:		RML_ARG_004937_002_04_21_HE2_PF_E131_U_LGU	Arge-ID: RML-AR1-ALG-TR-PLN-13019		

Auftragnehmer:
ARGE Arcadis / ILF
c/o Arcadis Germany
B.V. & Co. KG
Europaplatz 3
64293 Darmstadt

ARGE
RHEIN MAIN

amprion verbindet.
Amprion GmbH
Robert-Schuman-Straße 7
44263 Dortmund

amprion Offshore verbindet.
Amprion Offshore GmbH
Robert-Schuman-Straße 7
44263 Dortmund

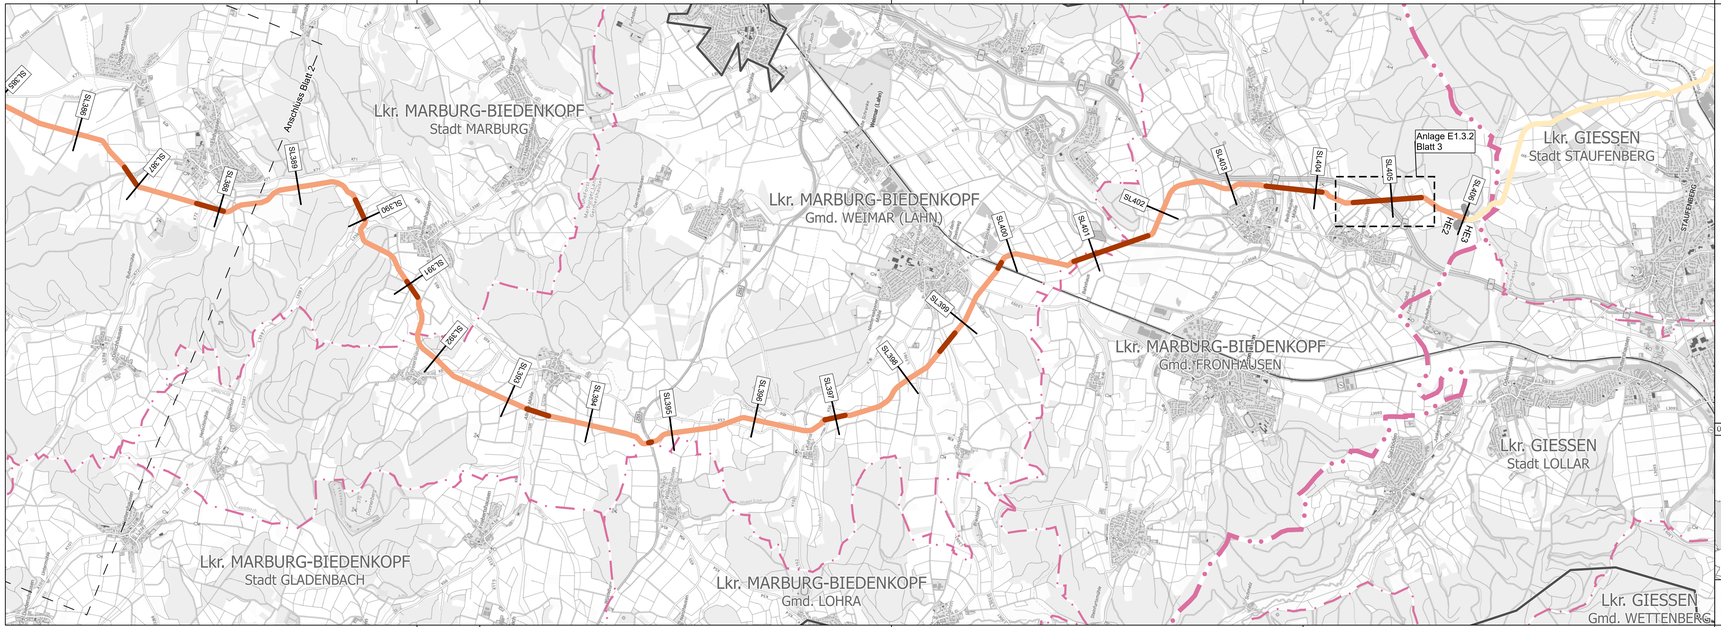

Vorhaben

- Antragstrasse (Erdkabel, offene Bauweise)
- Antragstrasse (Erdkabel, geschlossene Bauweise)
- Erdkabel in angrenzendem PFA (nachrichtlich)
- SL223 Stationierungslinie (SL)
- Planfeststellungsabschnittsgrenze
- Präferenzraum
- Blattschnittgrenze angrenzender Blattschnitte
- Blattschnitte Anlage E1.3.2

Standort

- (K) Standort Kabel-Kabel-Übergabestation (KKÜS)

Verwaltung

- Staatsgrenze
- Landesgrenze
- Landkreisgrenze
- Gemeindegrenze

Eine Dokumentation zu den verwendeten Geodaten erfolgt in Teil J.

Auszug aus den Geodaten der Hessischen Verwaltung für Bodenmanagement und Geoinformation, © 2025
© GeoBasis-DE / BKG (2026)

Koordinatensystem: ETRS89 / UTM Zone 32N; EPSG 25832
Datum: ETRS 1989, Höhensystem: DHHN2016

0 250 500 1 000 m

Auftragnehmer:
ARGE Arcadis / ILF
c/o Arcadis Germany
B.V. & Co. KG
Europaplatz 3
64293 Darmstadt

ARGE
HEINN
RML
AIK

amprion verbindet

Amprion GmbH
Robert-Schuman-Straße 7
44263 Dortmund

amprion Offshore verbindet

Amprion Offshore GmbH
Robert-Schuman-Straße 7
44263 Dortmund

E1.3.1

Vorhabenträgerin:

BBPIG Vorhaben Nr. 82
BBPIG Vorhaben Nr. 82a
Amprion GmbH
Robert-Schuman-Straße 7
44263 Dortmund

BBPIG Vorhaben Nr. 82b
BBPIG Vorhaben Nr. 82c
Amprion Offshore GmbH
Robert-Schuman-Straße 7
44263 Dortmund

aufgestellt:

Bearbeitung:

Festgestellt nach § 24 NABEG:

Blatt 3 von 3

Neubau der Höchstspannungsleitungen

BBPIG Vorhaben Nr. 82
Ovelgönne/Rastede/Wiefelstede/Westerstede – Bürstadt
BBPIG Vorhaben Nr. 82a
Ovelgönne/Rastede/Wiefelstede/Westerstede – Hofheim am Taunus
BBPIG Vorhaben Nr. 82b
Grenzkorridor N-III – Kriftel
[Bestandteil Ovelgönne/Rastede/Wiefelstede/Westerstede – Kriftel]
BBPIG Vorhaben Nr. 82c
Grenzkorridor N-III – Bürstadt/Biblis/Groß-Rohrheim/Gernsheim/Biebesheim am Rhein
[Bestandteil Ovelgönne/Rastede/Wiefelstede/Westerstede – Bürstadt/Biblis/Groß-Rohrheim/Gernsheim/Biebesheim am Rhein]
HE2

Übersichtspläne mit Blattschnitten EMF

M 1 : 25 000
von SP385_0+114 bis SP406_0+000

Rev	Datum	Änderungsvermerk	Erstellt	Geprüft	Freigegeben
01	10.08.2026	Unterlage gemäß § 21 NABEG	Lut,ef	Tohol	Stl,en
Dokumentenbez.		Übersichtspläne mit Blattschnitten EMF	Blatt B/H:	1189/297	
Dokumenten-ID:		RML_ARG_004937_003_04_21_HE2_PF_E131_U_LGU	Arge-ID: RML-AR1-ALG-TR-PLN-13018		