Rhein-Main-Link

Höchstspannungsleitungen (Gleichstrom)

BBPIG Vorhaben Nr. 82

Ovelgönne/Rastede/Wiefelstede/Westerstede – Bürstadt

BBPIG Vorhaben Nr. 82a

Ovelgönne/Rastede/Wiefelstede/Westerstede – Hofheim am Taunus

BBPIG Vorhaben Nr. 82b

Grenzkorridor N-III – Kriftel

[Bestandteil Ovelgönne/Rastede/Wiefelstede/Westerstede – Kriftel]

BBPIG Vorhaben Nr. 82c

Grenzkorridor N-III – Bürstadt/Biblis/Groß-Rohrheim/Gernsheim/Biebesheim am Rhein

[Bestandteil Ovelgönne/Rastede/Wiefelstede/Westerstede – Bürstadt/Biblis/Groß-Rohrheim/Gernsheim/Biebesheim am Rhein]

Unterlagen gemäß § 21 NABEG i. V. m. § 35 Abs. 6 NABEG

Planfeststellungsabschnitt: NI3

Unterlagenteil: Teil A4 – Übersichtsplan Blattschnitte

Stand: [September 2026]

Vorhabenträgerin


Amprion GmbH
Robert-Schuman-Straße 7
44263 Dortmund

Amprion Offshore GmbH
Robert-Schuman-Straße 7
44263 Dortmund

In Zusammenarbeit mit

ARGE Arcadis | ILF
c/o Arcadis Germany B.V. & Co. KG
Europaplatz 3 | 64293 Darmstadt | Deutschland

Festgestellt nach § 24 NABEG
Bonn, den

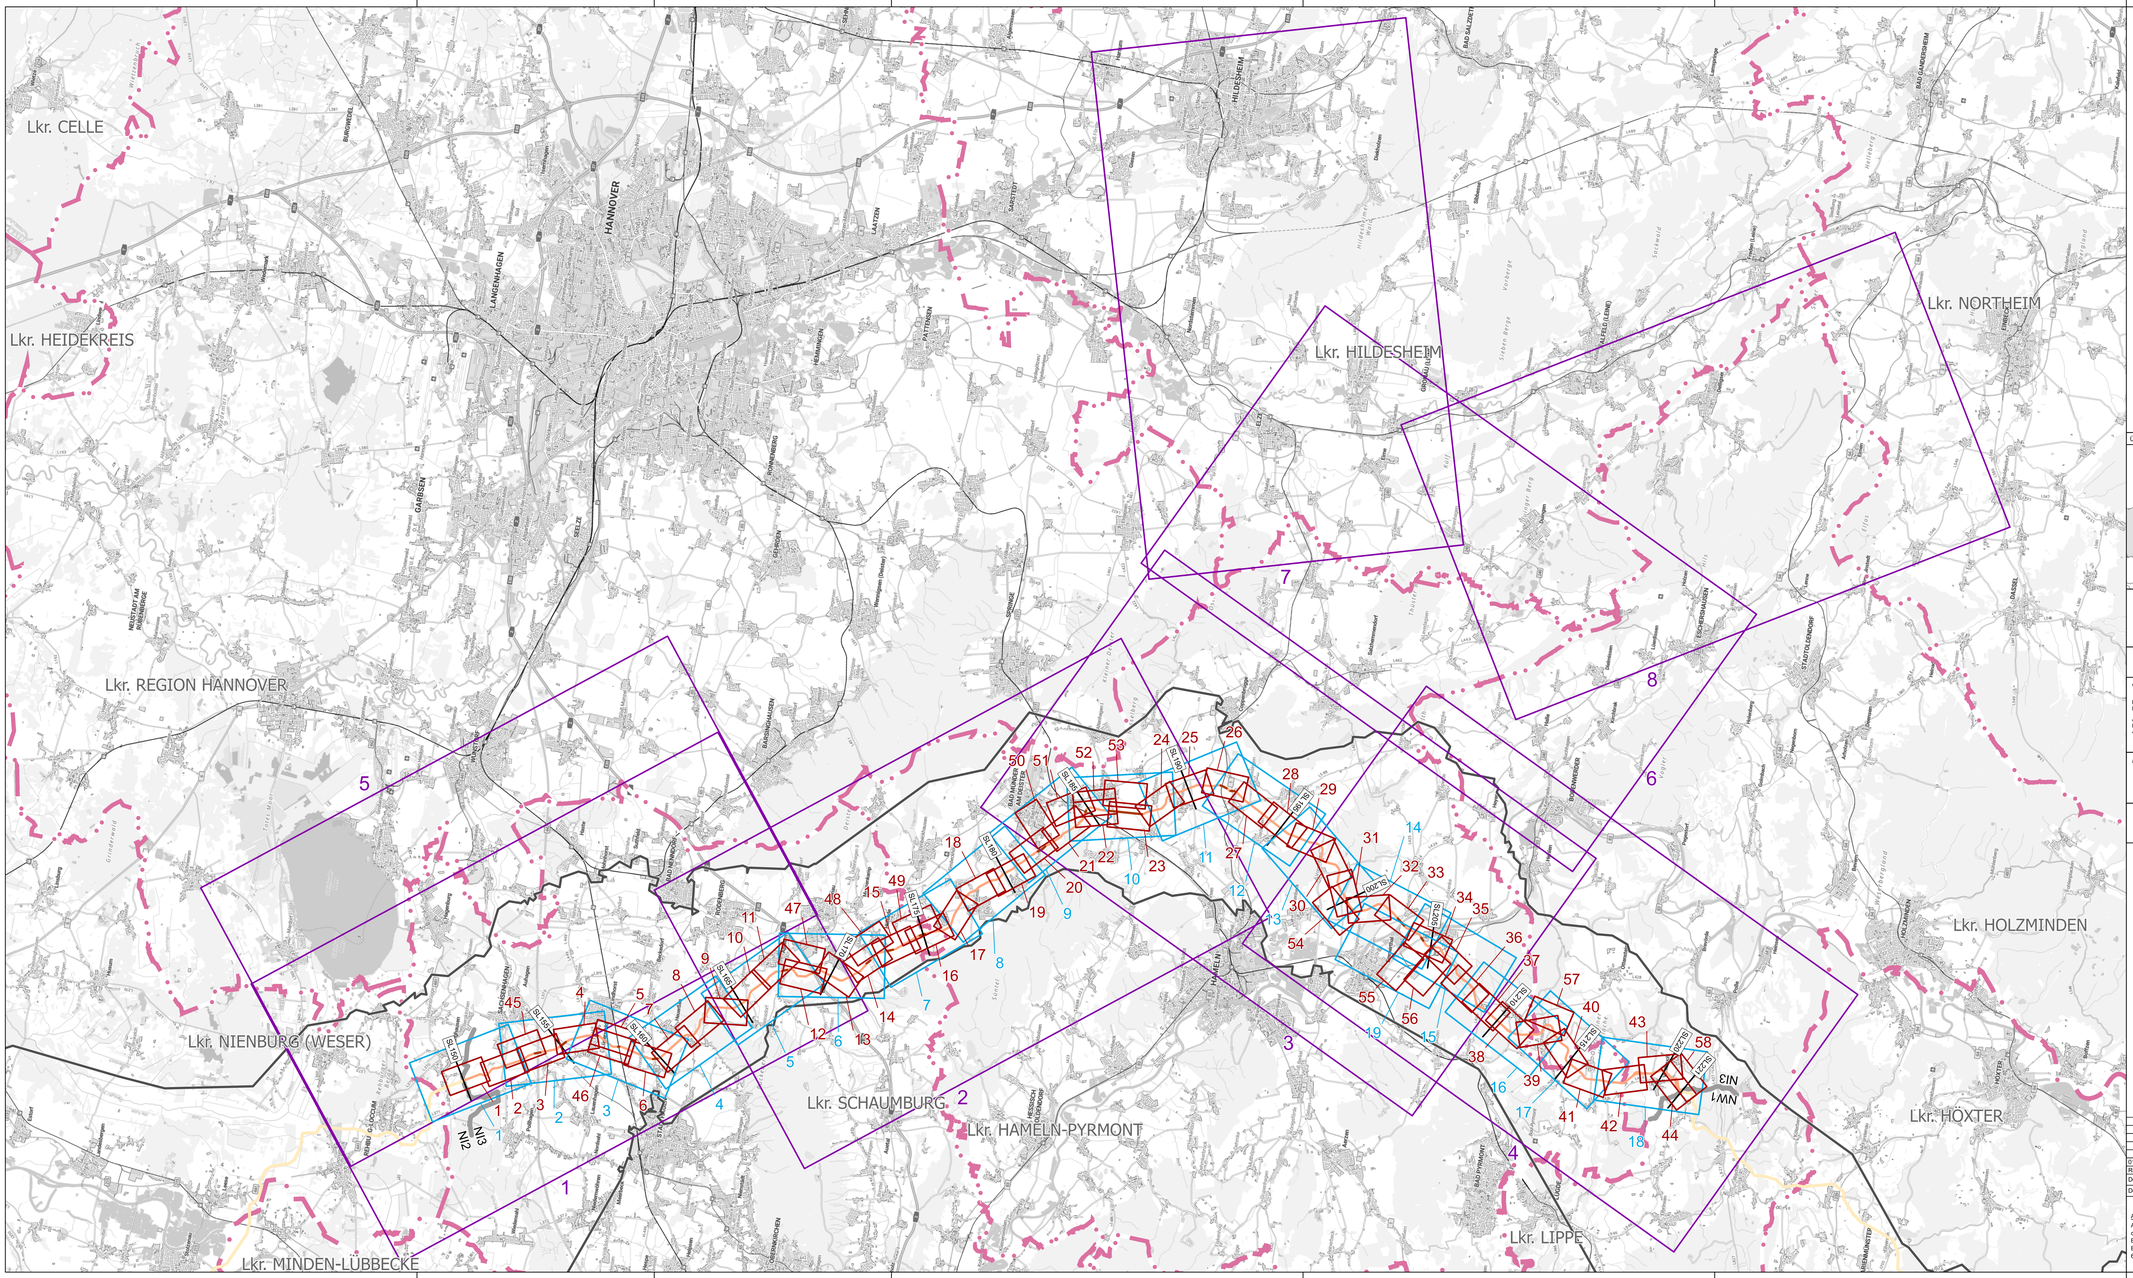

Vorhaben

- Antragstrasse (Erdkabel, offene Bauweise)
- Antragstrasse (Erdkabel, geschlossene Bauweise)
- Erdkabel in angrenzendem PFA (nachrichtlich)
- Stationierungslinie (SL) — SP 221+0
- Planfeststellungsabschnittsgrenze
- Präferenzraum

Verwaltung

- Landesgrenze
- Landkreisgrenze

Blattschnitt

- Blattschnitt 1 : 25 000 mit Nummer
- Blattschnitt 1 : 5 000 mit Nummer
- Blattschnitt 1 : 2 000 mit Nummer


Die hier dargestellten Blattschnitte gelten für die Unterlagenteile F1, F2.3.1, F4.5.1, F4.5.2, F4.5.3, F4.5.4, F4.5.5, F5, G1, G2, H2, H3.1.1, I1, I2 und I3.

In den Kartenanlagen können vereinzelt - je nach Unterlagenteil - Blattschnitte ohne Planungsinhalt enthalten sein. Zur Sicherstellung einer übersichtlichen, eindeutigen und einheitlichen Zuordnung der Blattschnitte über alle Kartenanlagen hinweg werden diese Blattschnitte dennoch in sämtlichen Kartenanlagen beibehalten.

Eine Dokumentation zu den verwendeten Geodaten erfolgt in Teil J.

Übersichtskarte: M 1 : 7 500 000

Übersichtskarte: M 1 : 2 000 000

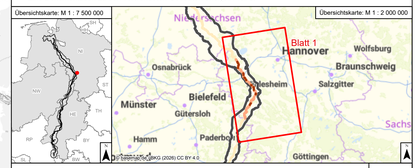

Quelle: basemap.de / BKG (2026) CC BY 4.0

Auszug aus den Geodaten des Landesamtes für Geoinformation und Landesvermessung Niedersachsen, © 2026
© basemap.de / BKG (2026) CC BY 4.0

Koordinatensystem: ETRS89 / UTM Zone 32N, EPSG 25832
Datum: ETRS 1989, Höhensystem: DHHN2016

0 1 000 2 000 4 000 m

A4

Vorhabenträgerin:	Bearbeitung:
BBPIG Vorhaben Nr. 82 BBPIG Vorhaben Nr. 82a Amprion GmbH Robert-Schuman-Straße 7 44263 Dortmund	BBPIG-Vorhaben Nr. 82b BBPIG-Vorhaben Nr. 82c Amprion Offshore GmbH Robert-Schuman-Straße 7 44263 Dortmund
aufgestellt:	Festgestellt nach § 24 NABEG:

Blatt 1 von 1

Neubau der Höchstspannungsleitungen

BBPIG Vorhaben Nr. 82
Ovelgönne/Rastede/Wiefelstede/Westerstede – Bürstadt
BBPIG Vorhaben Nr. 82a
Ovelgönne/Rastede/Wiefelstede/Westerstede – Hofheim am Taunus
BBPIG Vorhaben Nr. 82b
Grenzkorridor N-III – Kriftel
[Bestandteil Ovelgönne/Rastede/Wiefelstede/Westerstede – Kriftel]
BBPIG Vorhaben Nr. 82c
Grenzkorridor N-III – Bürstadt/Biblis/Groß-Rohrheim/Gernsheim/Biebesheim am Rhein
[Bestandteil Ovelgönne/Rastede/Wiefelstede/Westerstede – Bürstadt/Biblis/Groß-Rohrheim/Gernsheim/Biebesheim am Rhein]
NI3

Übersichtsplan Blattschnitte

M 1 : 100 000
von SP150_0+000 bis SP221_0+000

01	21.09.2026	Unterlage gemäß § 21 NABEG	PHKur	BeKof	SyAue
Rev	Datum	Änderungsvermerk	Erstellt	Gepruft	Freigegeben
Dokumentenbez.:		Übersichtsplan Blattschnitte	Blatt B/H:	1189/594	
Dokumenten-ID:		RML_ARG_010472_000_02_21_NI3_PF_A400_U_UPL	Arge-ID: RML-AR1-ALG-GP-PLN-08519		

Auftragnehmer:
ARGE Arcadis / ILF
c/o Arcadis Germany
B.V. & Co. KG
Europaplatz 3
64293 Darmstadt

ARGE
RML HALTEN

amprion netzbetreiber
Amprion GmbH
Robert-Schuman-Straße 7
44263 Dortmund

amprion Offshore netzbetreiber
Amprion Offshore GmbH
Robert-Schuman-Straße 7
44263 Dortmund