Rhein-Main-Link

Höchstspannungsleitungen (Gleichstrom)

BBPIG Vorhaben Nr. 82

Ovelgönne/Rastede/Wiefelstede/Westerstede – Bürstadt

BBPIG Vorhaben Nr. 82a

Ovelgönne/Rastede/Wiefelstede/Westerstede – Hofheim am Taunus

BBPIG Vorhaben Nr. 82b

Grenzkorridor N-III – Kriftel

[Bestandteil Ovelgönne/Rastede/Wiefelstede/Westerstede – Kriftel]

BBPIG Vorhaben Nr. 82c

Grenzkorridor N-III – Bürstadt/Biblis/Groß-Rohrheim/Gernsheim/Biebesheim am Rhein

[Bestandteil Ovelgönne/Rastede/Wiefelstede/Westerstede – Bürstadt/Biblis/Groß-Rohrheim/Gernsheim/Biebesheim am Rhein]

Unterlagen gemäß § 21 NABEG i. V. m. § 35 Abs. 6 NABEG

Planfeststellungsabschnitt: NI3

Unterlagenteil: Teil E1.3.1 – Übersichtspläne mit Blattschnitten EMF

Stand: [September 2026]

Vorhabenträgerin


Amprion GmbH
Robert-Schuman-Straße 7
44263 Dortmund

Amprion Offshore GmbH
Robert-Schuman-Straße 7
44263 Dortmund

In Zusammenarbeit mit

ARGE Arcadis | ILF
c/o Arcadis Germany B.V. & Co. KG
Europaplatz 3 | 64293 Darmstadt | Deutschland

Festgestellt nach § 24 NABEG
Bonn, den

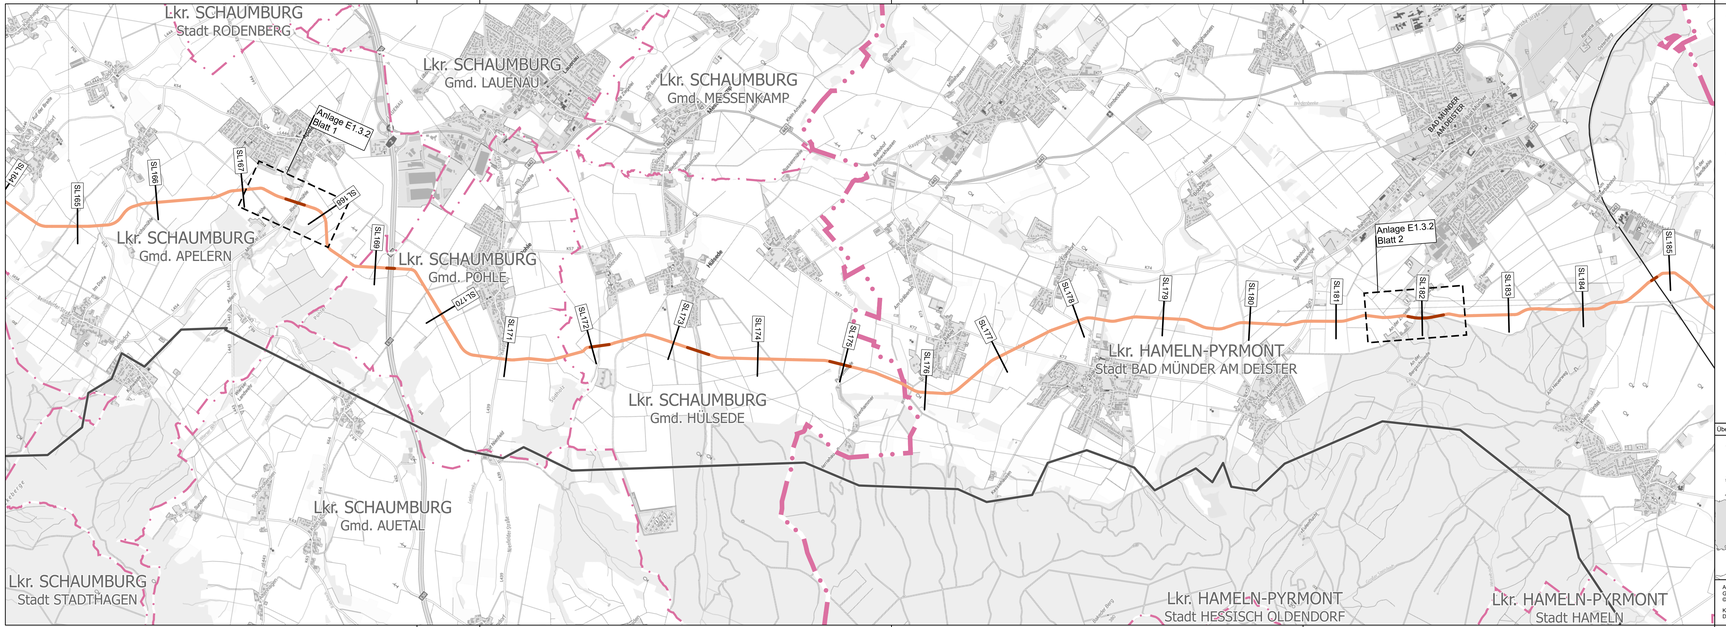

Vorhaben

- Antragstrasse (Erdkabel, offene Bauweise)
- Antragstrasse (Erdkabel, geschlossene Bauweise)
- Erdkabel in angrenzendem PFA (nachrichtlich)
- SL223 Stationierungslinie (SL)
- Planfeststellungsabschnittsgrenze
- Präferenzraum
- Blattschnitte Anlage E1.3.2

Verwaltung

- Staatsgrenze
- Landesgrenze
- Landkreisgrenze
- Gemeindegrenze

Eine Dokumentation zu den verwendeten Geodaten erfolgt in Teil J.

Übersichtskarte: M 1 : 7 500 000



Übersichtskarte: M 1 : 1 000 000



Auszug aus den Geodaten des Landesamtes für Geoinformation und Landesvermessung Niedersachsen, © 2026 © GeoBasis-DE / BKG (2026) CC BY 4.0

Koordinatensystem: ETRS89 / UTM Zone 32N; EPSG 25832
Datum: ETRS 1989, Höhensystem: DHHN2016

0 250 500 1,000 m

N

E1.3.1

Vorhabenträgerin:

BBPIG Vorhaben Nr. 82
BBPIG Vorhaben Nr. 82a
Amprion GmbH
Robert-Schuman-Straße 7
44263 Dortmund

BBPIG Vorhaben Nr. 82b
BBPIG Vorhaben Nr. 82c
Amprion Offshore GmbH
Robert-Schuman-Straße 7
44263 Dortmund

Bearbeitung:

aufgestellt:

Festgestellt nach § 24 NABEG:

Blatt 1 von 1

Neubau der Höchstspannungsleitungen

BBPIG Vorhaben Nr. 82
Ovelgönne/Rastede/Wiefelstede/Westerstede – Bürstadt
BBPIG Vorhaben Nr. 82a
Ovelgönne/Rastede/Wiefelstede/Westerstede – Hofheim am Taunus
BBPIG Vorhaben Nr. 82b
Grenzkorridor N-III – Kriftel
[Bestandteil Ovelgönne/Rastede/Wiefelstede/Westerstede – Kriftel]
BBPIG Vorhaben Nr. 82c
Grenzkorridor N-III – Bürstadt/Biblis/Groß-Rohrheim/Gernsheim/Biebesheim am Rhein
[Bestandteil Ovelgönne/Rastede/Wiefelstede/Westerstede – Bürstadt/Biblis/Groß-Rohrheim/Gernsheim/Biebesheim am Rhein]
NI3

Übersichtspläne mit Blattschnitten EMF

M 1 : 25 000
von SP164_0+109 bis SP185_0+650

Rev	Datum	Änderungsvermerk	Erstellt	Geprüft	Freigegeben
01	21.09.2026	Unterlage gemäß § 21 NABEG	NiaAsa	TolHol	SyAue

Dokumentenbez.: Übersichtspläne mit Blattschnitten EMF — Blatt B/H: 1189/594

Dokumenten-ID: RML_ARG_004605_000_02_21_NI3_PF_E131_U_LGU — Arge-ID: RML-AR1-ALG-GP-PLN-04518

Auftragnehmer:
ARGE Arcadis / ILF
c/o Arcadis Germany
B.V. & Co. KG
Europaplatz 3
64293 Darmstadt

ARGE
RHEIN MAIN

amprion verbindet
Amprion GmbH
Robert-Schuman-Straße 7
44263 Dortmund

amprion Offshore verbindet
Amprion Offshore GmbH
Robert-Schuman-Straße 7
44263 Dortmund