Rhein-Main-Link

Höchstspannungsleitungen (Gleichstrom)

BBPIG Vorhaben Nr. 82

Ovelgönne/Rastede/Wiefelstede/Westerstede – Bürstadt

BBPIG Vorhaben Nr. 82a

Ovelgönne/Rastede/Wiefelstede/Westerstede – Hofheim am Taunus

BBPIG Vorhaben Nr. 82b

Grenzkorridor N-III – Kriftel

[Bestandteil Ovelgönne/Rastede/Wiefelstede/Westerstede – Kriftel]

BBPIG Vorhaben Nr. 82c

Grenzkorridor N-III – Bürstadt/Biblis/Groß-Rohrheim/Gernsheim/Biebesheim am Rhein

[Bestandteil Ovelgönne/Rastede/Wiefelstede/Westerstede – Bürstadt/Biblis/Groß-Rohrheim/Gernsheim/Biebesheim am Rhein]

Unterlagen gemäß § 21 NABEG i. V. m. § 35 Abs. 6 NABEG

Planfeststellungsabschnitt: NI3

Unterlagenteil: Teil E1.3.2 – Lagepläne EMF

Stand: [September 2026]

Vorhabenträgerin


Amprion GmbH
Robert-Schuman-Straße 7
44263 Dortmund

Amprion Offshore GmbH
Robert-Schuman-Straße 7
44263 Dortmund

In Zusammenarbeit mit

ARGE Arcadis | ILF
c/o Arcadis Germany B.V. & Co. KG
Europaplatz 3 | 64293 Darmstadt | Deutschland

Festgestellt nach § 24 NABEG
Bonn, den

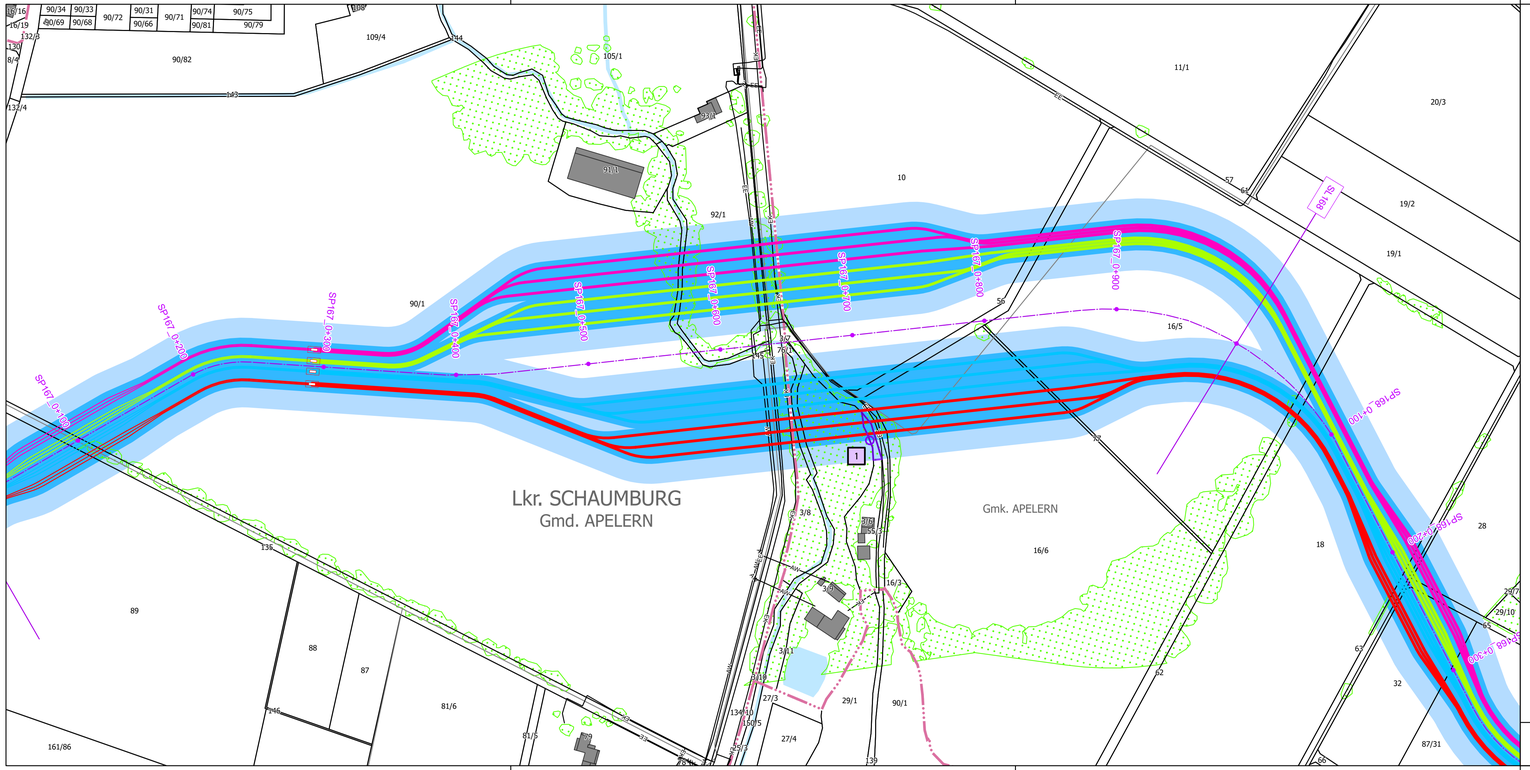

Verwaltung

- Landesgrenze
- Landkreisgrenze
- Gemeindegrenze
- Gemarkungsgrenze
- Flurgrenze
- Flurstücksgrenze
- 678 123/45 Flurstücksnummer

Immissionen

- Bewertungsbereich
- Einwirkungsbereich
- Ldf. Nr. maßgebl. Immissionsort
- Maßgebl. Immissionsort
- Ldf. Nr. maßgebl. Minimierungsort (ggf. Bezugspunkt o. repräsentativer Bezugspunkt)
- Maßgebl. Minimierungsort innerh. u. außerh. d. Bewertungsbereichs
- Dichte Bebauungsstruktur mit mehreren maßgebl. Minimierungsorten
- Bezugspunkt
- Repräsentativer Bezugspunkt

Vorhaben

- Stationierungslinie (SP220_0+100)
- Stationierungspunkt (SP220_0+100)
- Gebäude
- Gewässer
- Großgrün
- EE Erdkabel-Energie
- FE Freileitung-Energie
- Verbindungsmuffe
- Erdungsmuffe
- Offene Bauweise Vorhaben Nr. 82
- Geschlossene Bauweise Vorhaben Nr. 82
- Offene Bauweise Vorhaben Nr. 82a
- Geschlossene Bauweise Vorhaben Nr. 82a
- Offene Bauweise Vorhaben Nr. 82b
- Geschlossene Bauweise Vorhaben Nr. 82b
- Offene Bauweise Vorhaben Nr. 82c
- Geschlossene Bauweise Vorhaben Nr. 82c
- Trassenachse

Eine Dokumentation zu den verwendeten Geodaten erfolgt in Teil J.

Auszug aus den Geodaten des Landesamtes für Geoinformation und Landesvermessung Niedersachsen, © 2026

Koordinatensystem: ETRS89 / UTM Zone 32N, EPSG 25832
Datum: ETRS 1989, Höhensystem: DHHN2016

0 20 40 80 m

N

E1.3.2

Vorhabenträgerin:	Bearbeitung:
BBPIG Vorhaben Nr. 82 BBPIG Vorhaben Nr. 82a Amprion GmbH Robert-Schuman-Straße 7 44263 Dortmund BBPIG Vorhaben Nr. 82b BBPIG Vorhaben Nr. 82c Amprion Offshore GmbH Robert-Schuman-Straße 7 44263 Dortmund	Festgestellt nach § 24 NABEG:
aufgestellt:	

Blatt 1 von 2

Neubau der Höchstspannungsleitungen

BBPIG Vorhaben Nr. 82

Ovelgönne/Rastede/Wiefelstede/Westerstede – Bürstadt

BBPIG Vorhaben Nr. 82a

Ovelgönne/Rastede/Wiefelstede/Westerstede – Hofheim am Taunus

BBPIG Vorhaben Nr. 82b

Grenzkorridor N-III – Kriftel
[Bestandteil Ovelgönne/Rastede/Wiefelstede/Westerstede – Kriftel]

BBPIG Vorhaben Nr. 82c

Grenzkorridor N-III – Bürstadt/Biblis/Groß-Rohrheim/Gernsheim/Biebesheim am Rhein
[Bestandteil Ovelgönne/Rastede/Wiefelstede/Westerstede – Bürstadt/Biblis/Groß-Rohrheim/Gernsheim/Biebesheim am Rhein]

NI3

Lagepläne EMF

M 1 : 2 000

von SP167_0+063 bis SP168_0+386


Rev.	Datum	Änderungsvermerk	Erstellt	Geprüft	Freigegeben
01	21.09.2026	Unterlage gemäß § 21 NABEG	NaAsa	ToHol	SyAue
Dokumentenbez.:		Lagepläne EMF	Blatt B/H:	970/297	
Dokumenten-ID:		RML_ARG_005592_001_02_21_NI3_PF_E132_U_LGU	Arge-ID:	RML-AR1-ALG-GP-PLN-04519	

Auftragnehmer:
ARGE Arcadis / ILF
c/o Arcadis Germany
B.V. & Co. KG
Europaplatz 3
64293 Darmstadt

A R G E
R – M – L
H A I
E I N
I N K

amprion verbindet
Amprion GmbH
Robert-Schuman-Straße 7
44263 Dortmund

amprion verbindet Offshore
Amprion Offshore GmbH
Robert-Schuman-Straße 7
44263 Dortmund

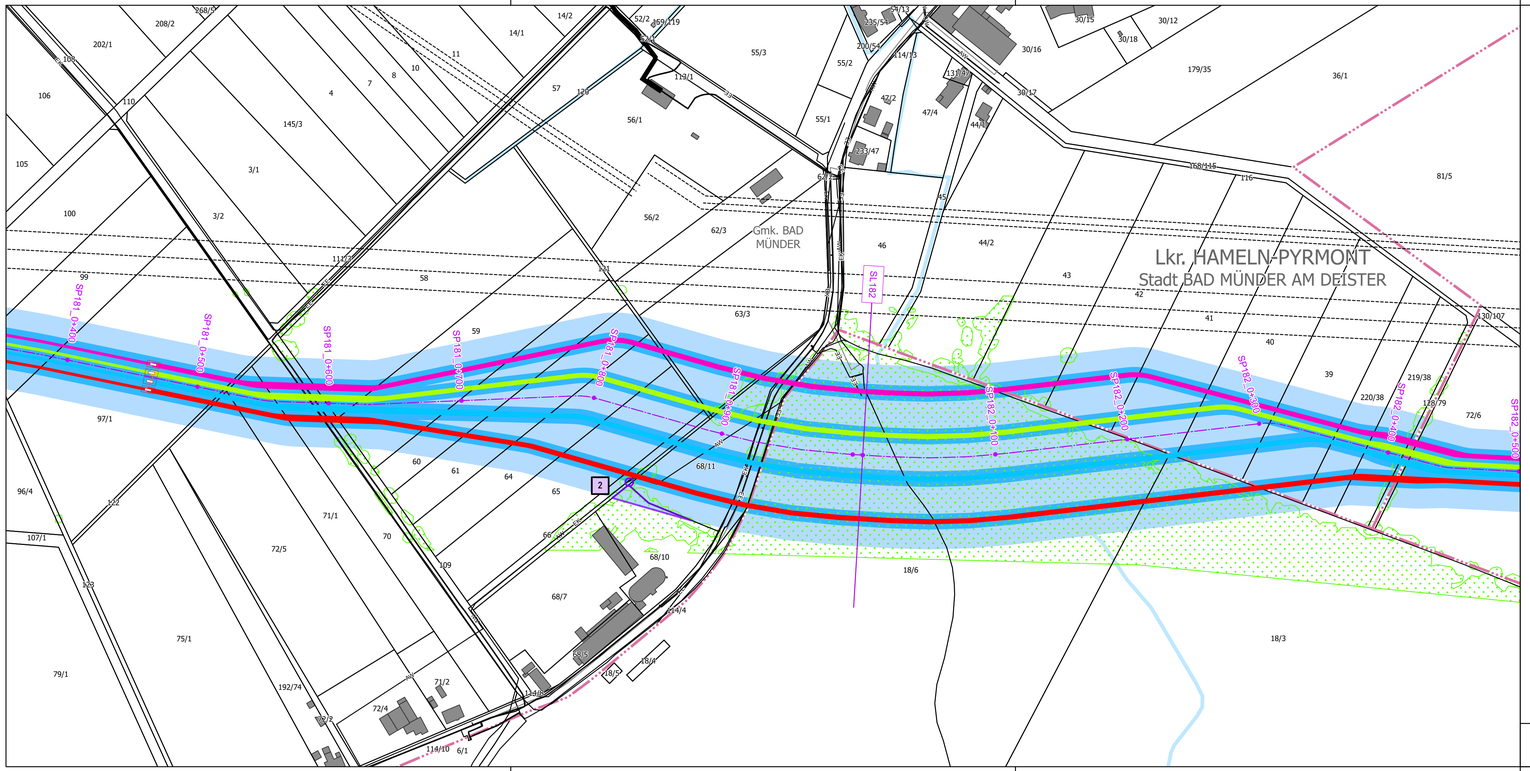

Verwaltung

- Landesgrenze
- Landkreisgrenze
- Gemeindegrenze
- Gemarkungsgrenze
- Flurgrenze
- Flurstücksgrenze
- 678 123/45 Flurstücksnummer

Vorhaben

- Stationierungslinie (SP220_0+100)
- Stationierungspunkt
- Gebäude
- Gewässer
- Großgrün
- EE Erdkabel-Energie
- FE Freileitung-Energie
- Verbindungsmuffe
- Erdungsmuffe
- Offene Bauweise Vorhaben Nr. 82
- Geschlossene Bauweise Vorhaben Nr. 82
- Offene Bauweise Vorhaben Nr. 82a
- Geschlossene Bauweise Vorhaben Nr. 82a
- Offene Bauweise Vorhaben Nr. 82b
- Geschlossene Bauweise Vorhaben Nr. 82b
- Offene Bauweise Vorhaben Nr. 82c
- Geschlossene Bauweise Vorhaben Nr. 82c
- Trassenachse

Immissionen

- Bewertungsbereich
- Einwirkungsbereich
- 1 Ldf. Nr. maßgebl. Immissionsort
- Maßgebl. Immissionsort
- 1 Ldf. Nr. maßgebl. Minimierungsort (ggf. Bezugspunkt o. repräsentativer Bezugspunkt)
- Maßgebl. Minimierungsort innerh. u. außerh. d. Bewertungsbereichs
- Dichte Bebauungsstruktur mit mehreren maßgebl. Minimierungsorten
- Bezugspunkt
- Repräsentativer Bezugspunkt

Eine Dokumentation zu den verwendeten Geodaten erfolgt in Teil J.

Auszug aus den Geodaten des Landesamtes für Geoinformation und Landesvermessung Niedersachsen, © 2026

Koordinatensystem: ETRS89 / UTM Zone 32N, EPSG 25832
Datum: ETRS 1989, Höhensystem: DHHN2016

0 20 40 80 m

N

E1.3.2

Vorhabenträgerin:

BBPIG Vorhaben Nr. 82
BBPIG Vorhaben Nr. 82a

Amprion GmbH
Robert-Schuman-Straße 7
44263 Dortmund

BBPIG Vorhaben Nr. 82b
BBPIG Vorhaben Nr. 82c

Amprion Offshore GmbH
Robert-Schuman-Straße 7
44263 Dortmund

Bearbeitung:

Festgestellt nach § 24 NABEG:

aufgestellt:

Blatt 2 von 2

Neubau der Höchstspannungsleitungen

BBPIG Vorhaben Nr. 82
Ovelgönne/Rastede/Wiefelstede/Westerstede – Bürstadt
BBPIG Vorhaben Nr. 82a
Ovelgönne/Rastede/Wiefelstede/Westerstede – Hofheim am Taunus
BBPIG Vorhaben Nr. 82b
Grenzkorridor N-III – Kriftel
[Bestandteil Ovelgönne/Rastede/Wiefelstede/Westerstede – Kriftel]
BBPIG Vorhaben Nr. 82c
Grenzkorridor N-III – Bürstadt/Biblis/Groß-Rohrheim/Gernsheim/Biebesheim am Rhein
[Bestandteil Ovelgönne/Rastede/Wiefelstede/Westerstede – Bürstadt/Biblis/Groß-Rohrheim/Gernsheim/Biebesheim am Rhein]

NI3

Lagepläne EMF

M 1 : 2 000

von SP181_0+353 bis SP182_0+500

Rev.	Datum	Änderungsvermerk	Erstellt	Geprüft	Freigegeben
01	21.09.2026	Unterlage gemäß § 21 NABEG	NaAsa	TolHol	SyAue
Dokumentenbez.:		Lagepläne EMF	Blatt B/H:	970/297	
Dokumenten-ID:		RML_ARG_005592_002_04_21_NI3_FF_E132_U_LGU	Arge-ID:	RML-AR1-ALG-GP-PLN-13197	

Auftragnehmer:
ARGE Arcadis / ILF
c/o Arcadis Germany
B.V. & Co. KG
Europaplatz 3
64293 Darmstadt

A R G E
R – M – L
H A I
E I N
I N K

Amprion GmbH
Robert-Schuman-Straße 7
44263 Dortmund

Amprion Offshore GmbH
Robert-Schuman-Straße 7
44263 Dortmund