

Legenda

-  Tracécorridor conform § 12 NABEG
-  Voorgestelde weg met standaard tracébreedte (open constructie)
-  Voorgestelde weg parallelrondleiding A-Noord, DolWin4 en BorWin4 (open constructie)
-  gesloten kruising/constructie
-  AC Verbindingsleiding Emden Oost (NKP) - Konverter Emden (Erdkabel, gesloten constructie)
-  Begin- en eindpunt DolWin4 en BorWin4
-  Stationeringlijn
-  Sectiegrens volgens planning
-  Afbakening
-  NKP Emden-Oost (informatieve weergave)
-  Converter Emden (informatieve presentatie)
-  Offshore NAS-corridor tot aan de grens van de overeenkomstig § 12 NABEG (A-Noord) bepaalde tracécorridor (informatieve weergave)
-  Bladuitsnedebe grenzing aangrenzende bladuitsneden


0 125 250 500 750 1.000 Meter


© GeoBasis-DE / BKG 2018

Gemeentegrenzen

-  Landgrens
-  Deelstaatsgrens
-  Landkreis, provinciegrens
-  Stad, gemeente

Opdrachtgever				Amprion GmbH Robert-Schuman-Straße 7 44263 Dortmund	
Project		A-Nord		DolWin4	
BBPIG project nr. 1		Emden Oost - Osterath		BBPIG project nr. 78 Grenscorridor II – Hanekenfähre	
BBPIG project nr. 79		Grenscorridor II – Hanekenfähre		BorWin4	
opgesteld door				Ing.- und Planungsbüro LANGE GbR Carl-Peschken-Straße 12 47441 Moers	
Document: ANord_NDS1_§19_Planbijlage2_VoorgesteldeWeg_V1.0.pdf					
Paginaformaat:		420 x 297 mm		Schaal: 1:25.000	
Bewerkt:		LMS		Versie: oktober 2021, ver. 1.0	
Getekend:		WAL		Bijlage: 2	
Gecontroleerd:		JUS		Bladnummer: Legenda	

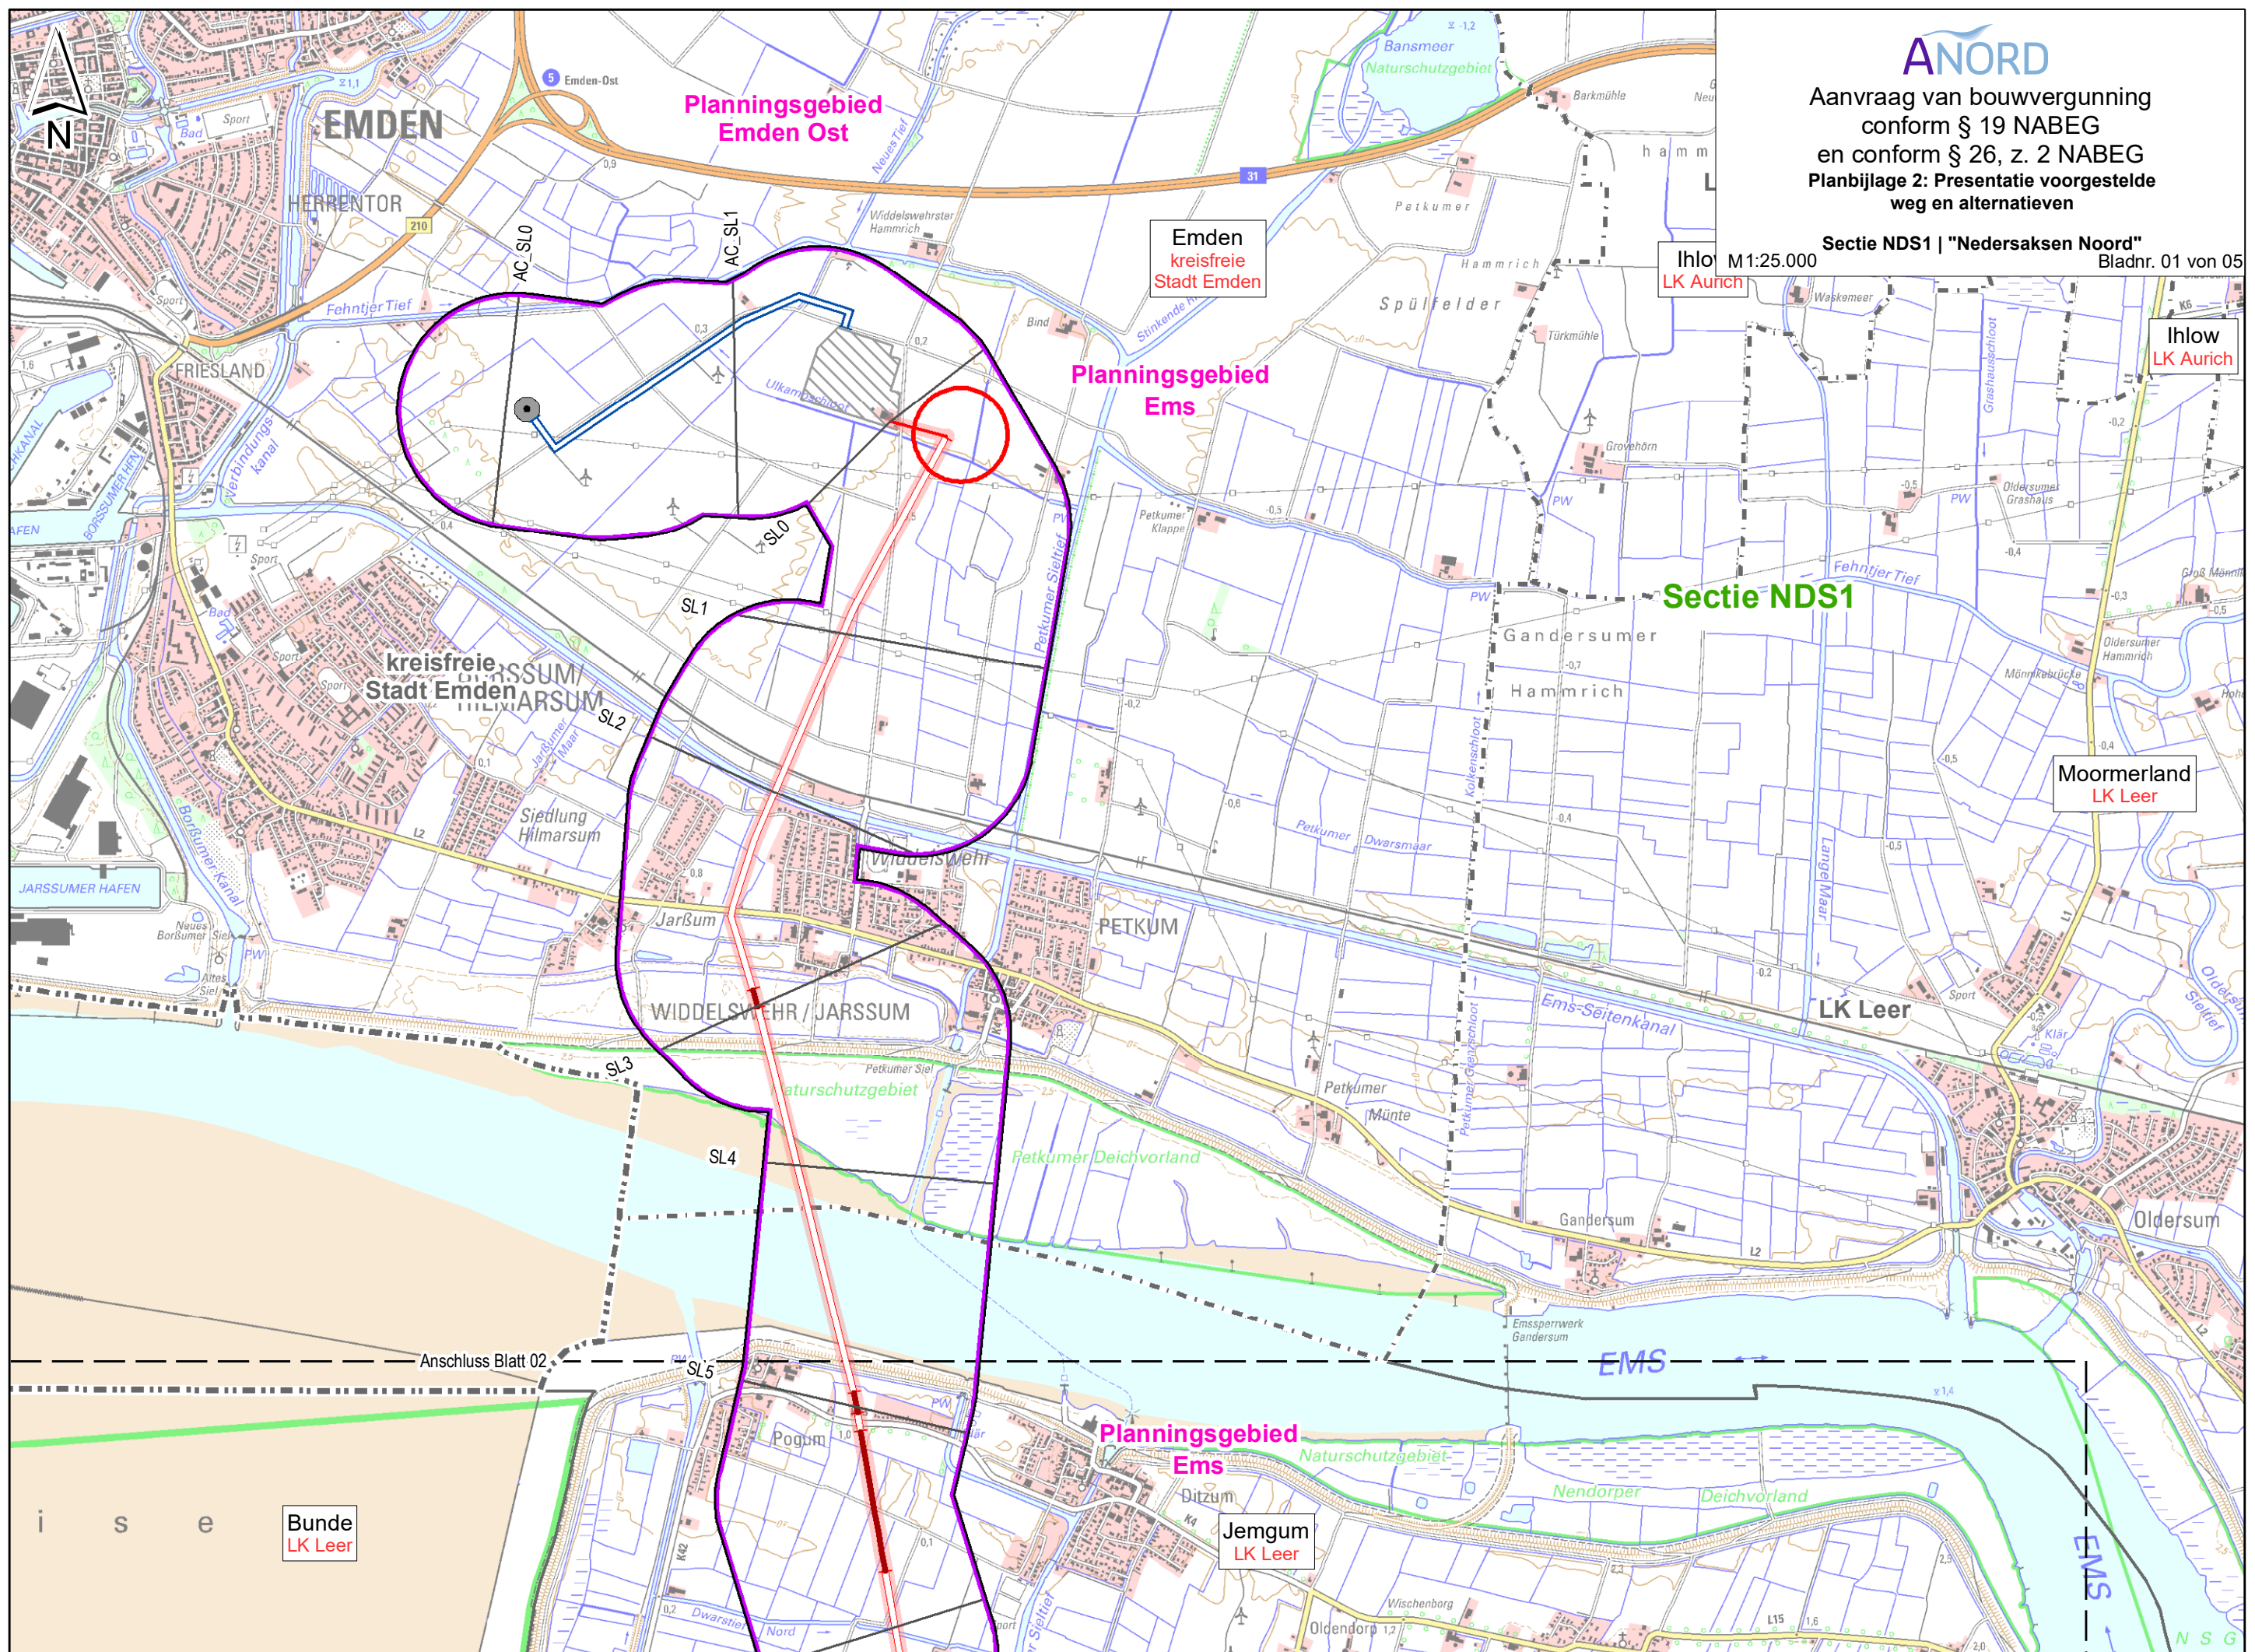

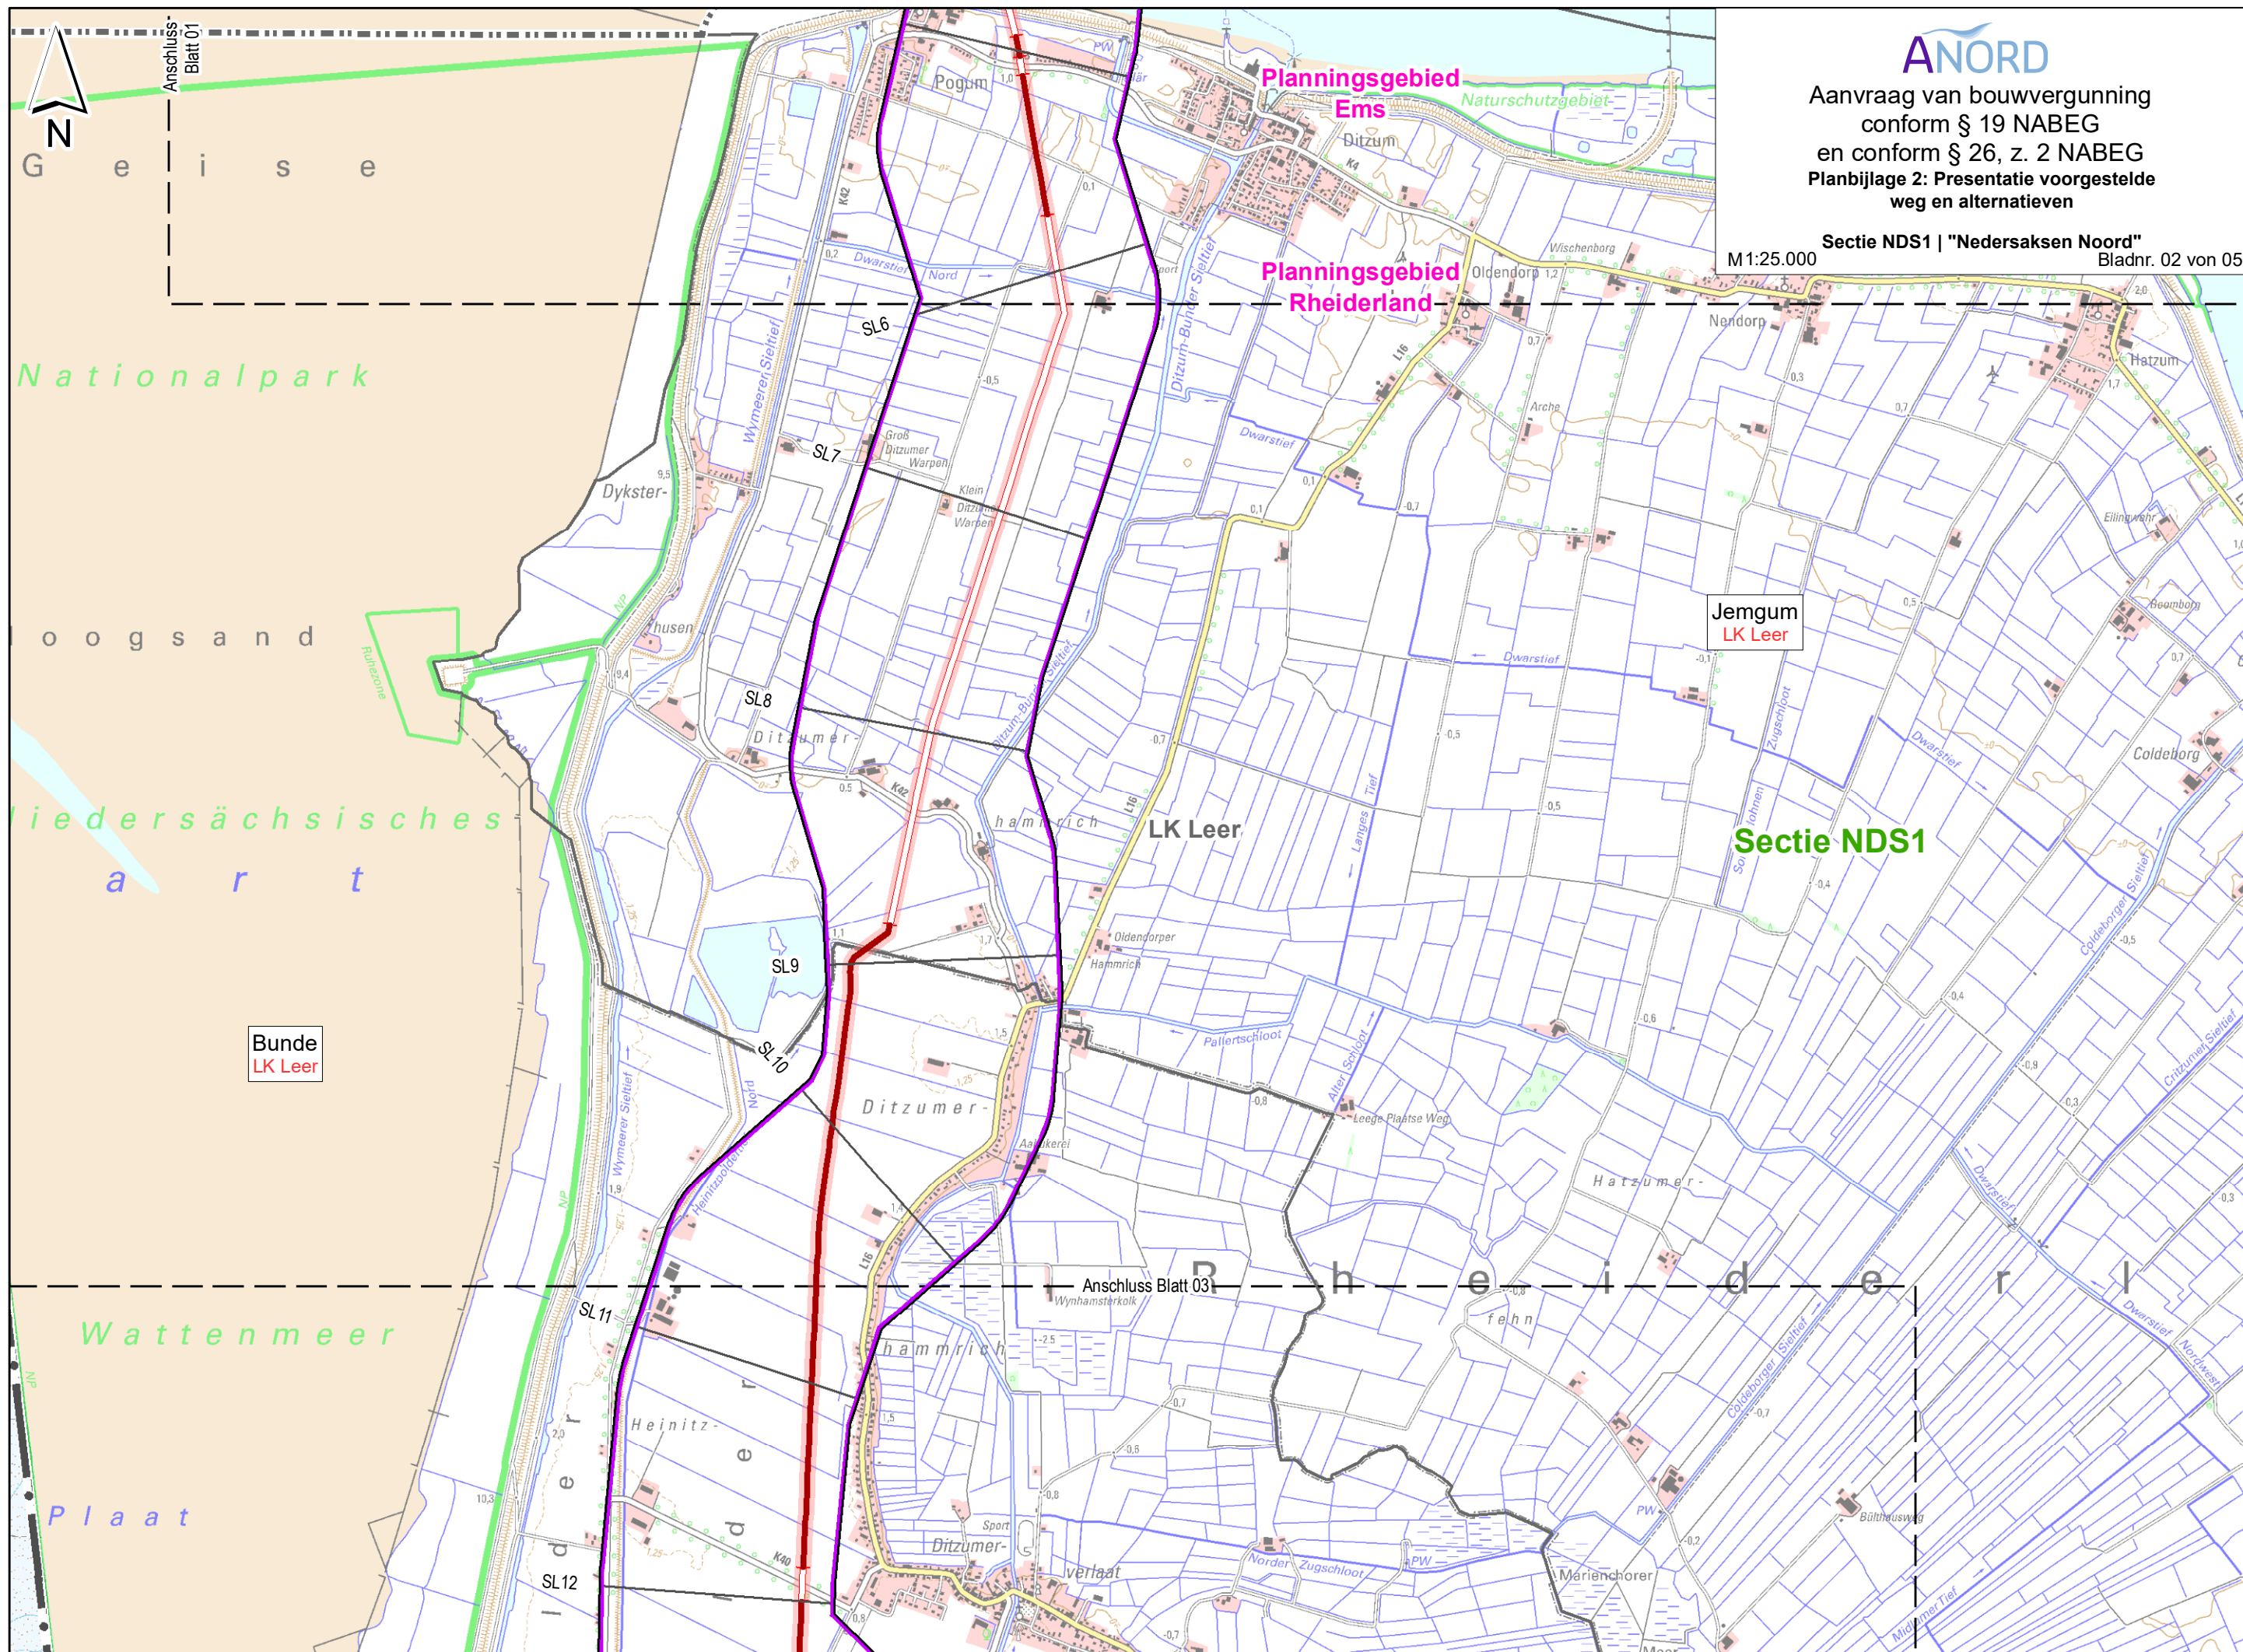

ANORD

Aanvraag van bouwvergunning
conform § 19 NABEG
en conform § 26, z. 2 NABEG
Planbijlage 2: Presentatie voorgestelde
weg en alternatieven

Sectie NDS1 | "Nedersaksen Noord"

M1:25.000

Bladnr. 02 von 05

Planungsgebiet
Ems


Planungsgebiet
Rheiderland

Jemgum
LK Leer

Sectie NDS1

Bunde
LK Leer

Anschluss Blatt 03

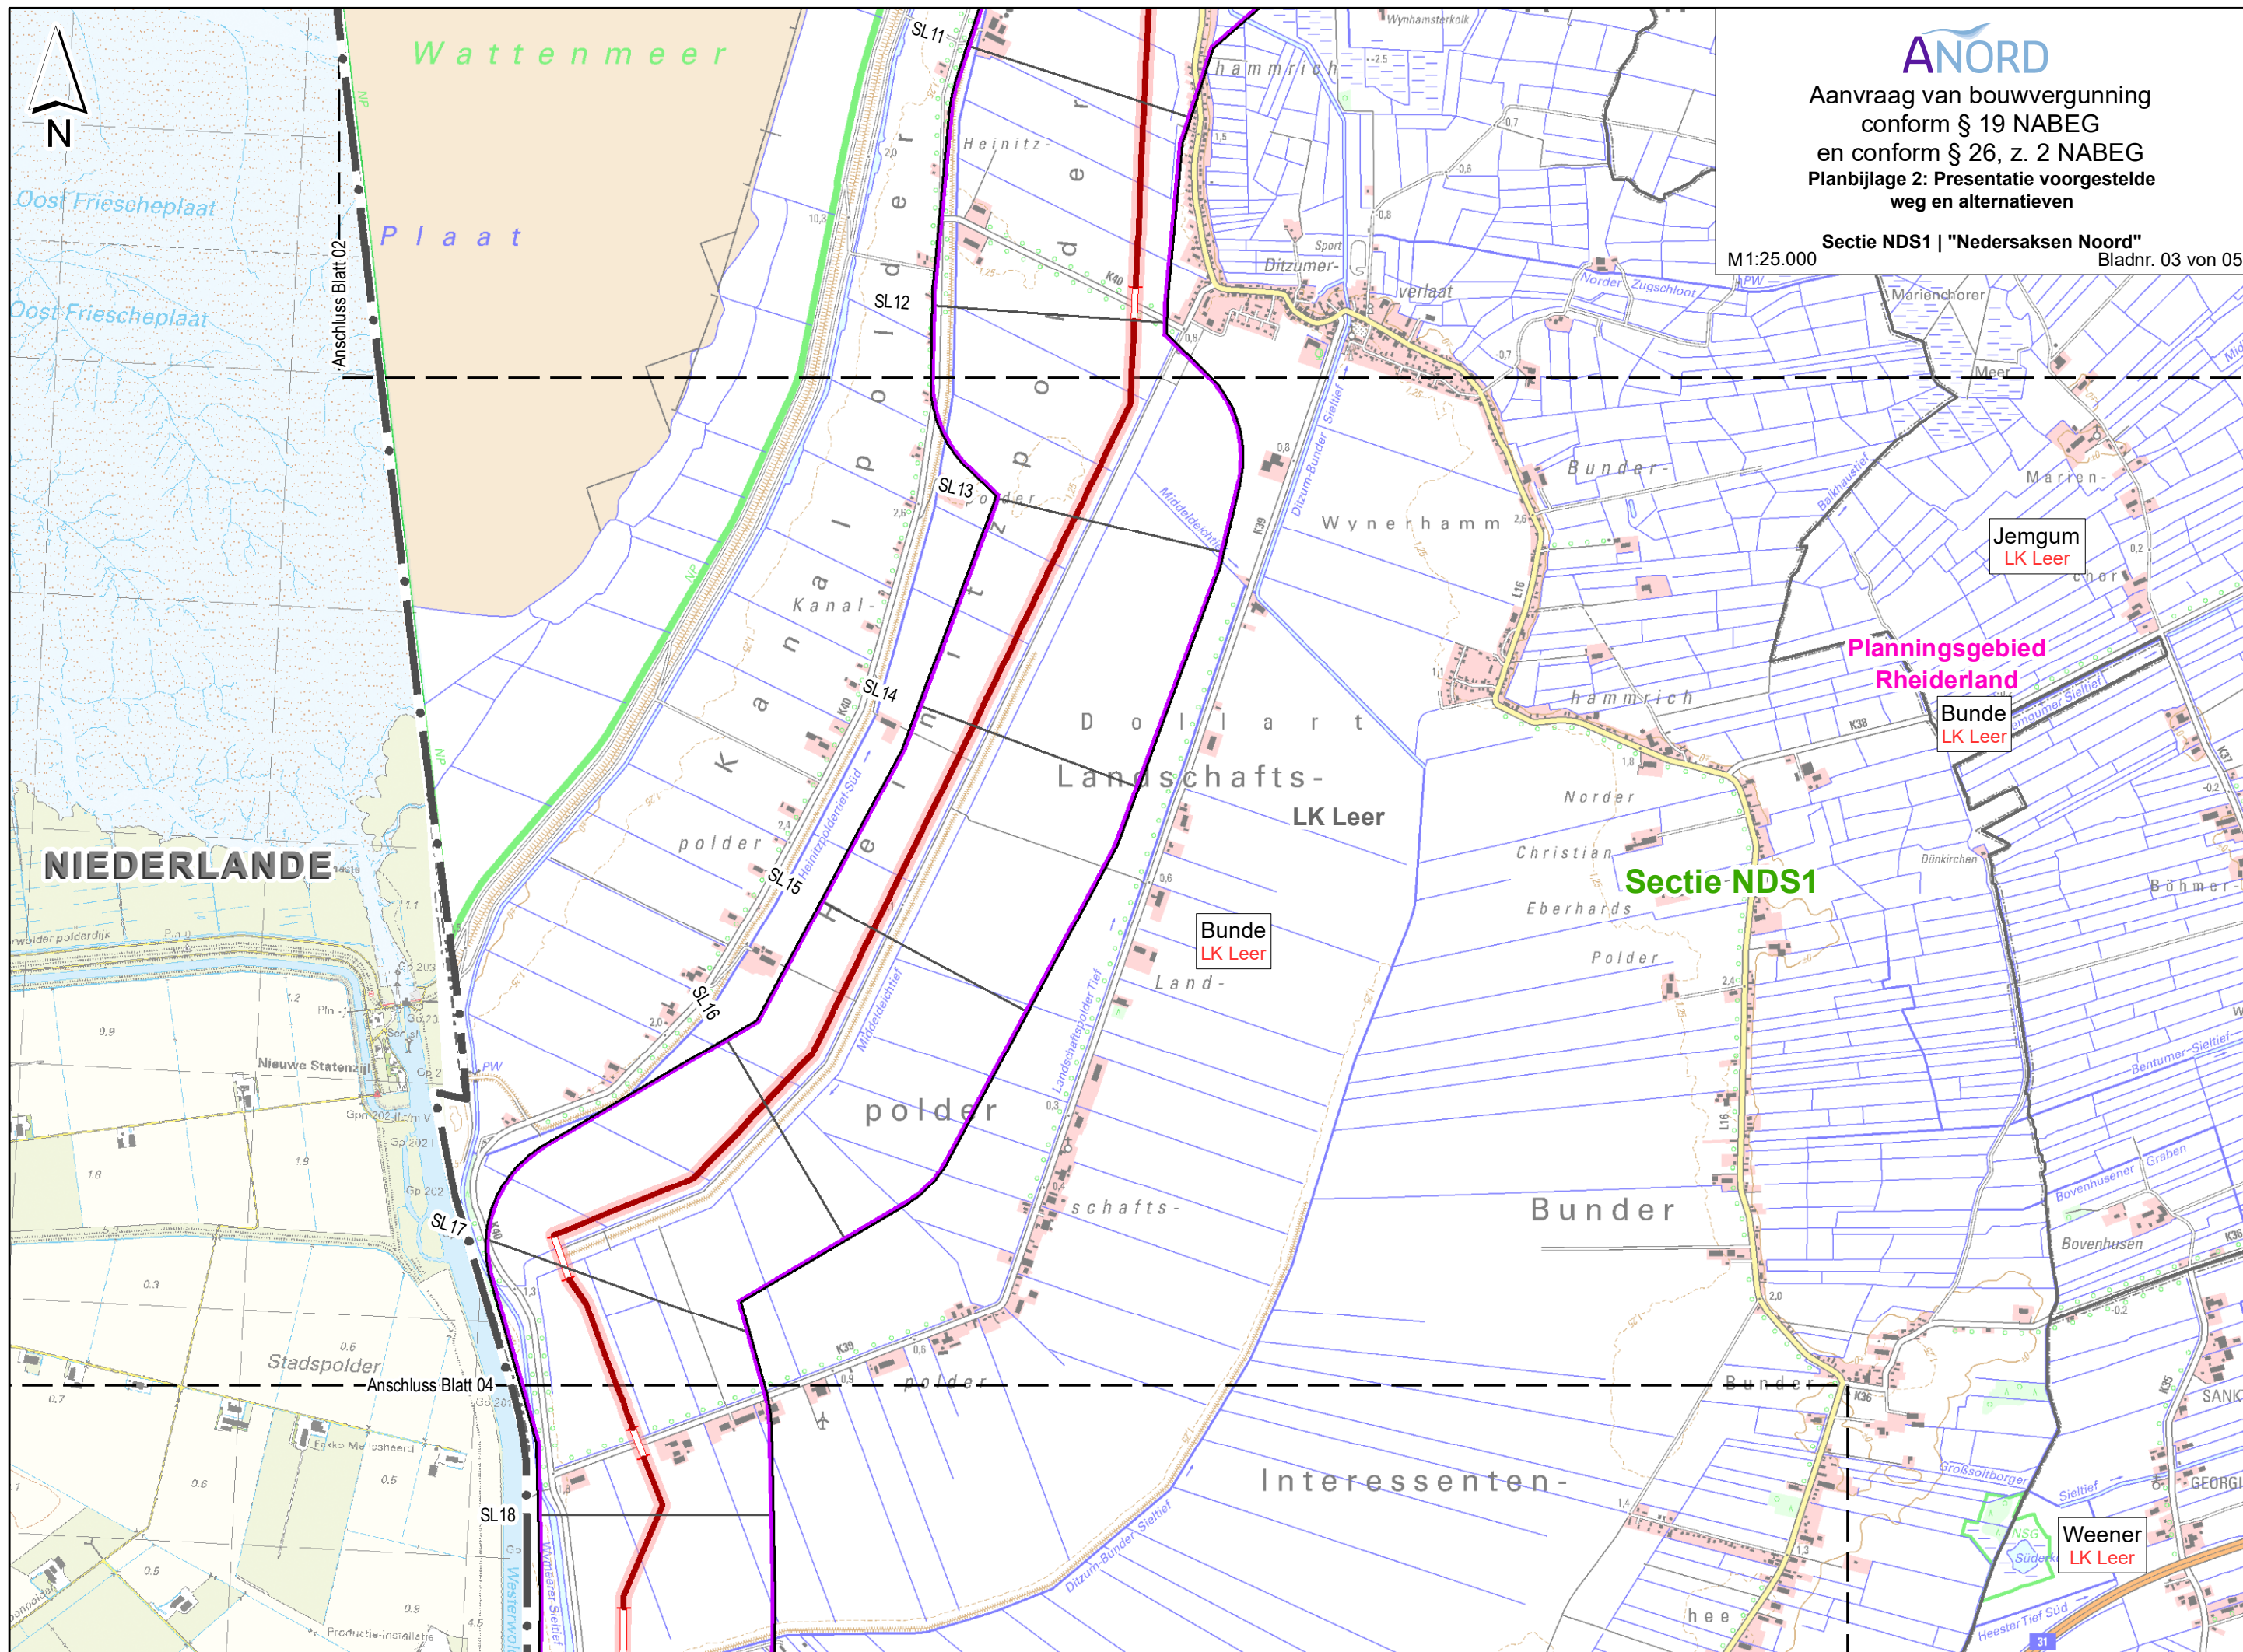


ANORD

Aanvraag van bouwvergunning
conform § 19 NABEG
en conform § 26, z. 2 NABEG
Planbijlage 2: Presentatie voorgestelde
weg en alternatieven

Sectie NDS1 | "Nedersaksen Noord"


M1:25.000


Bladnr. 03 von 05

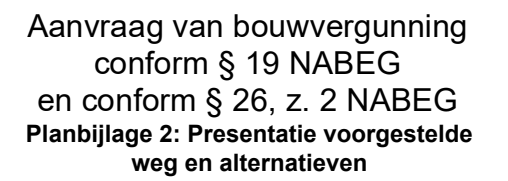

M 1:25.000

Bladnr. 04 von 05

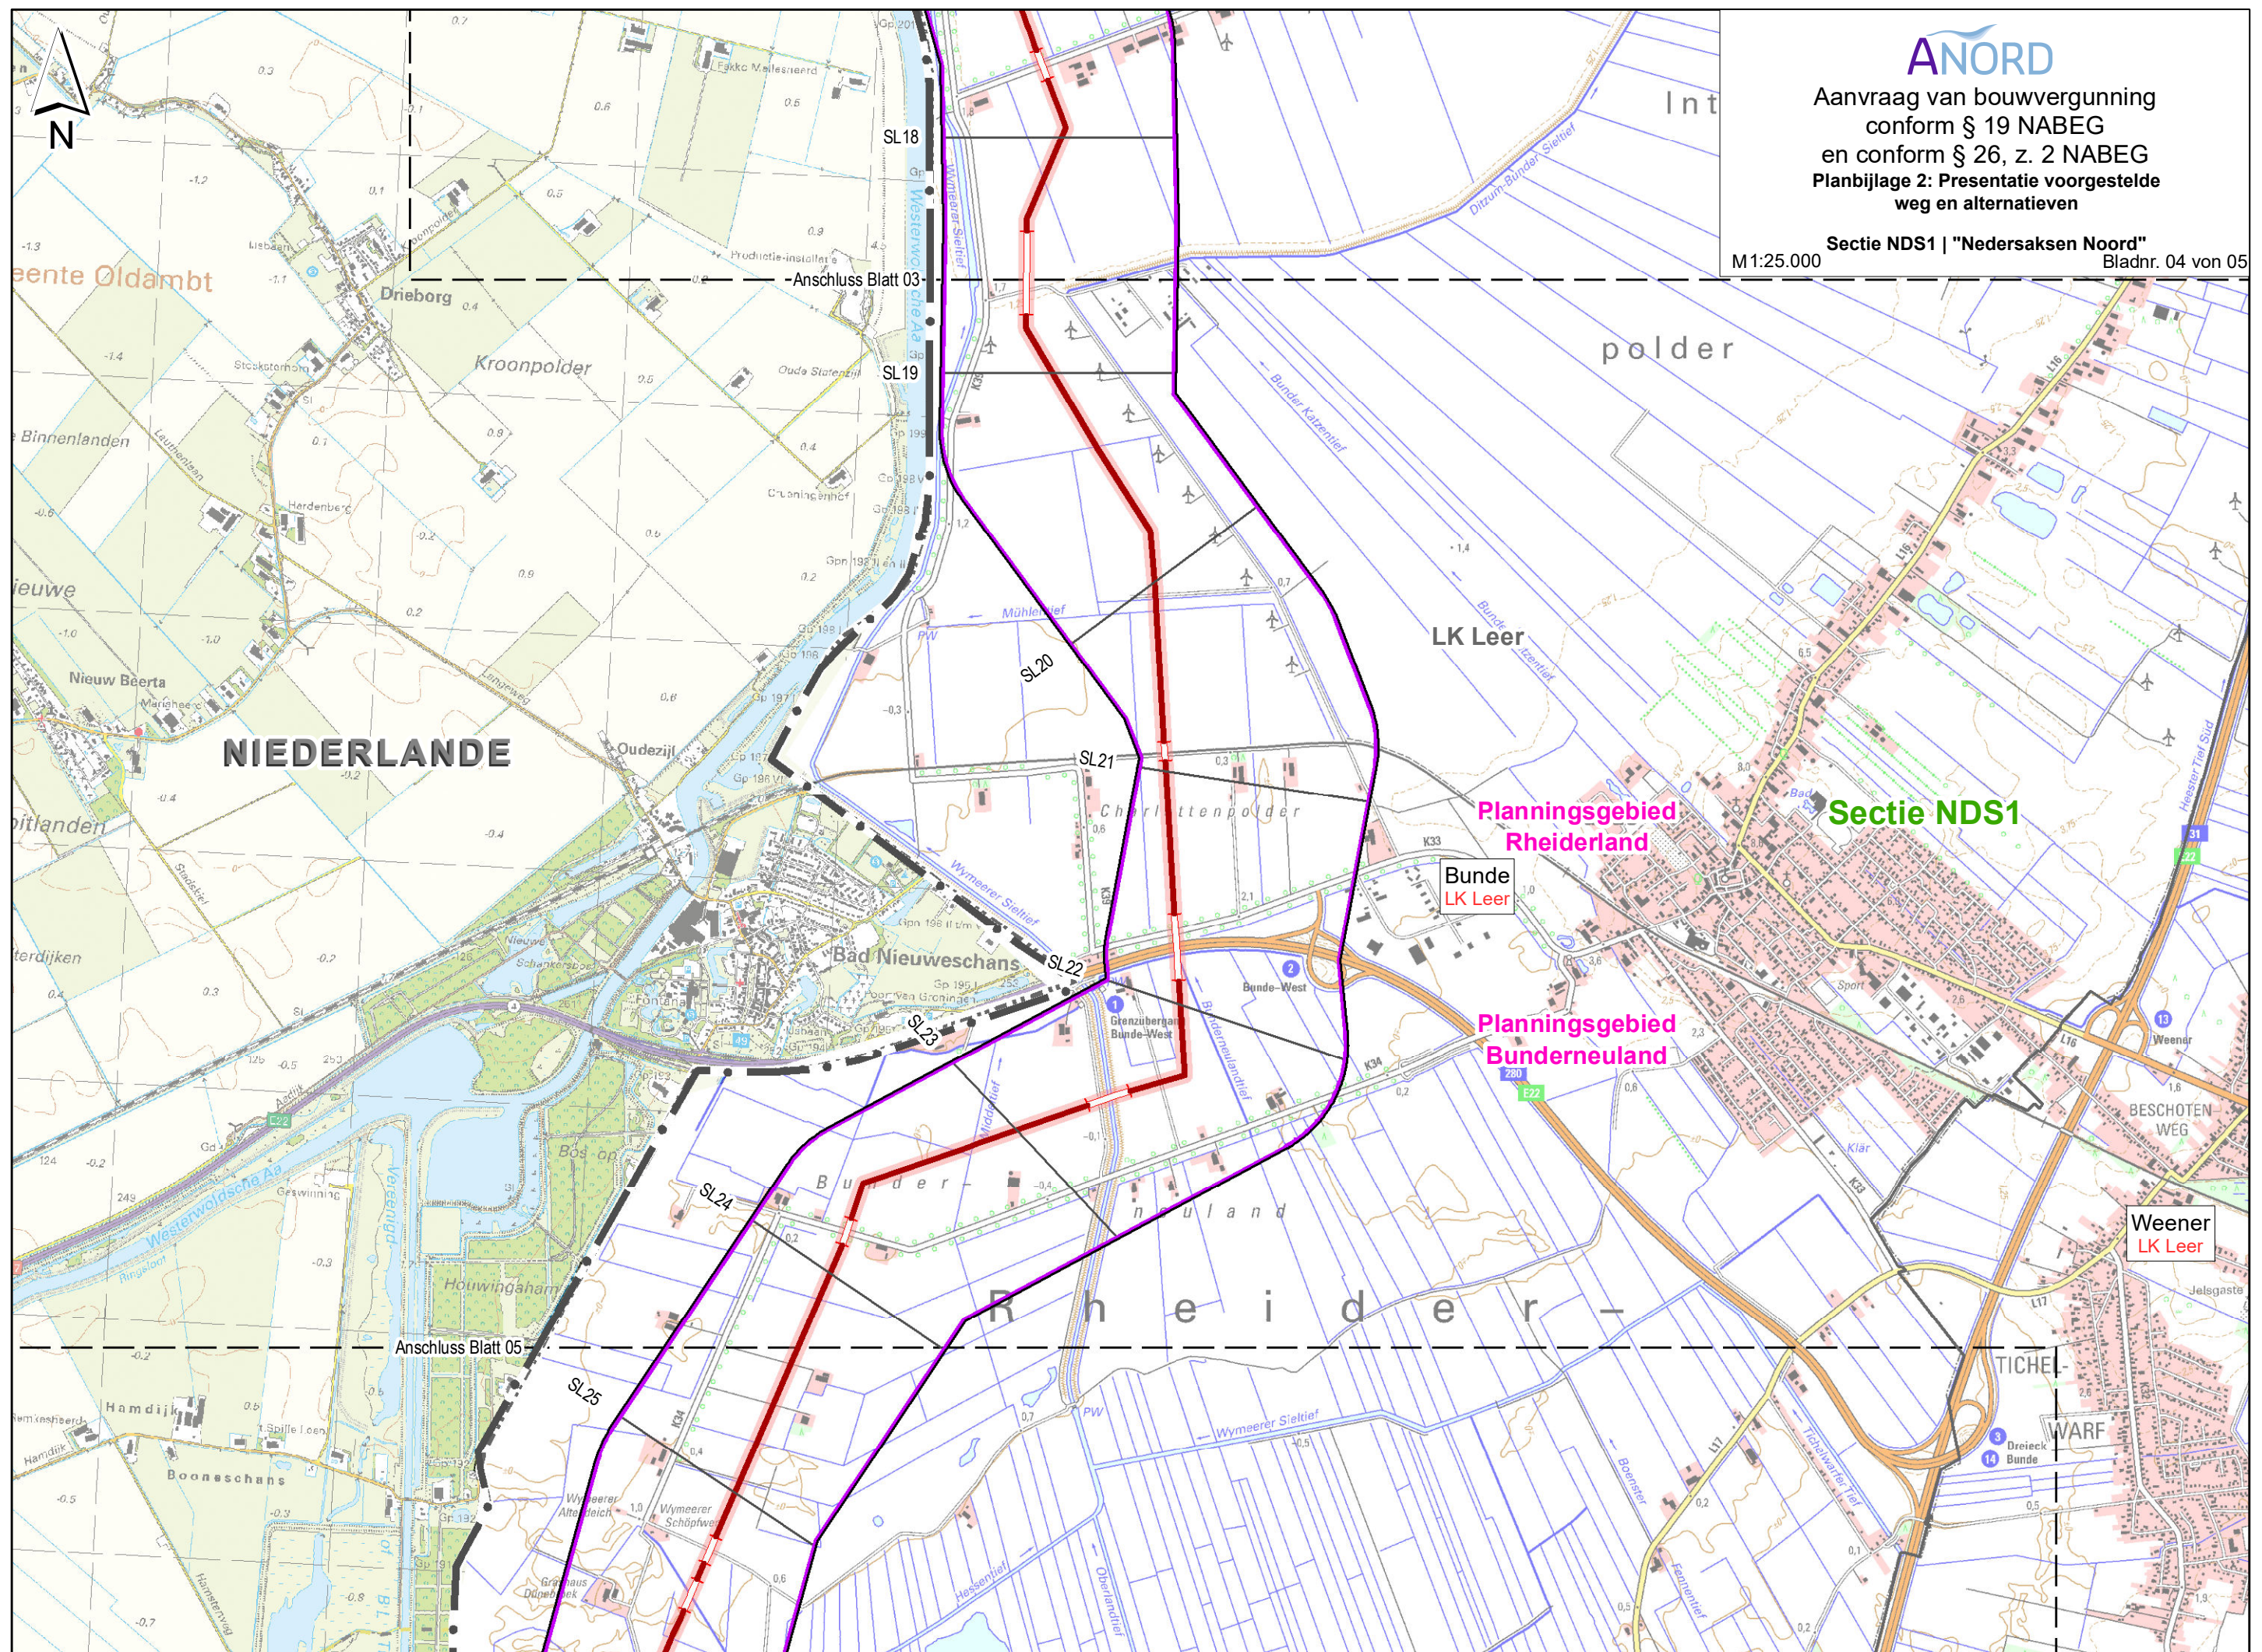

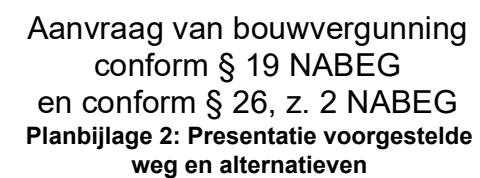

M 1:25.000

Bladnr. 05 von 05

