

**Vorhabenträgerin**

Amprion GmbH  
Robert-Schuman-Straße 7  
44263 Dortmund

Amprion Offshore GmbH  
Robert-Schuman-Straße 7  
44263 Dortmund

**Höchstspannungsleitungen**  
**BBPIG Vorhaben Nr. 1 – A-Nord**  
(Emden Ost – Osterath)  
**BBPIG Vorhaben Nr. 78 – DolWin4**  
(Grenzkorridor II – Hanekenfähr)  
[Bestandteil Emden – Wietmarschen/ Geeste]  
**BBPIG Vorhaben Nr. 79 – BorWin4**  
(Grenzkorridor II – Hanekenfähr)  
[Bestandteil Emden – Wietmarschen/ Geeste]

**Plan und Unterlagen nach § 21 NABEG**  
**sowie nach § 26 S. 2 NABEG**

Planfeststellungsabschnitt NDS1  
„Niedersachsen Nord“

von Emden Ost (NVP) bis zur Landkreisgrenze Leer/ Emsland

**Teil H – Mitzuentscheidende Genehmigungen, Zulassungen und Befreiungen**  
**H1.6 – Plananlagen zur wasserrechtlichen Antragsstellung**

Nr.	Änderung	Datum	Erstellt	Geprüft	Freigabe
1	7. Planänderung	Januar 2026	Pozza	Stiens	Stiens

**Festgestellt nach § 24 NABEG**

Bonn, den 16.03.2026

Im Auftrag






Dr. Bodo Herrmann  
Abteilung Ausbau Stromnetze, Ref 802  
Gz. 802 – 6.07.01.02/1-2-1 PÄ VIII#3

Aufgestellt: 31.03.2023

Seiten: 5



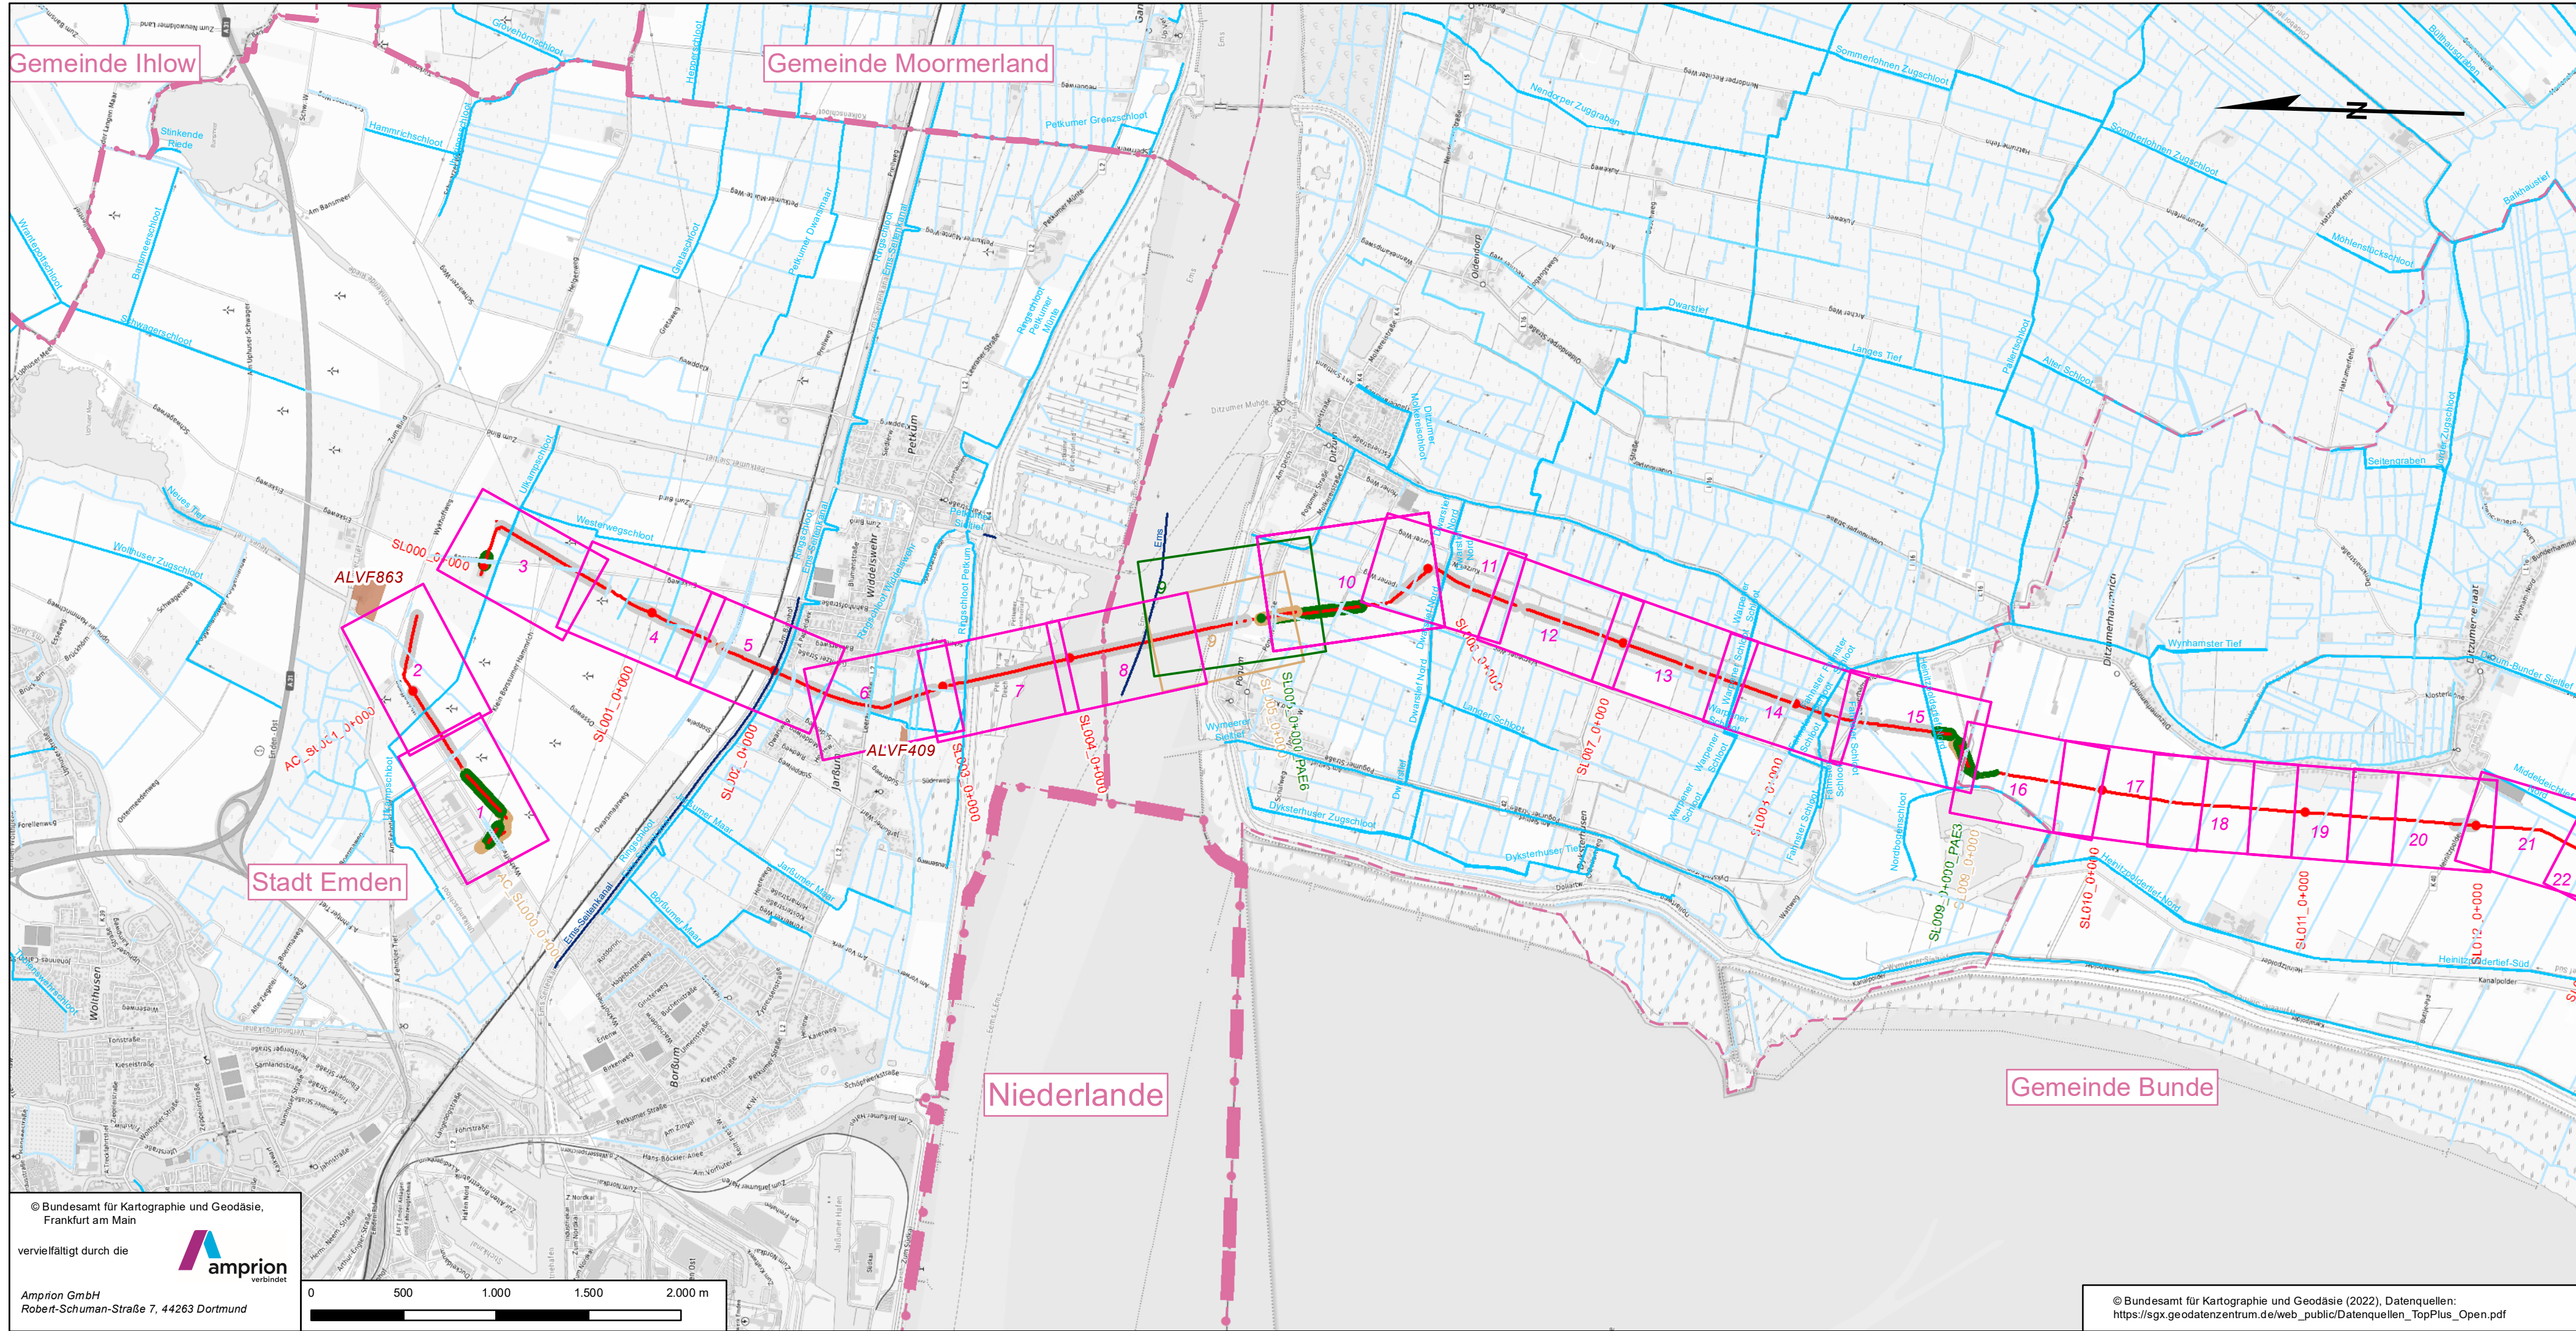

Legende

Blattschnittübersicht Anlage H1.6 (Lageplan)

Blattschnittübersicht Anlage H1.6 (Abschnittswechsel Lageplan)

Staatsgrenze

Landesgrenze

Landkreisgrenze/Kreisgre...

Gemeindegrenze

Trassenachse (offene Bauweise)

Trassenachse (geschlossene Bauweise)

Bezeichnung

Planfeststellungsabschnitt

Gewässer

Fließgewässer I. Ordnung

Fließgewässer II. Ordnung

Fließgewässer III. Ordnung

nicht klassifiziertes Gewässer

Überschwemmungsgebiet (Verordnungsfläche)

Trinkwassergewinnungsg... (TWGG)

Wasserschutzgebiet

Schutzzone I

Schutzzone II

Schutzzone IIIA

Schutzzone IIIB

Altlastenverdachtsfläche (Untere Bodenschutzbehörde NDS)

Eintragung in diesem Farbtton: Plan und Unterlagen nach § 21 NABEG

Eintragung in diesem Farbtton: Planänderung

Signaturen in Grau beziehen sich auf weitere Planfeststellungsabschnitte der Vorhaben

Anlage H1.6

Vorhabenträgerin:

BBPIG-Vorhaben Nr. 1 - A-Nord

Amprion GmbH  
Robert-Schuman-Straße 7  
44263 Dortmund

BBPIG-Vorhaben Nr. 78 - DoWin4

BBPIG-Vorhaben Nr. 79 - BorWin4


Amprion Offshore GmbH  
Robert-Schuman-Straße 7  
44263 Dortmund

Bearbeitung:

Festgestellt nach § 24 NABEG:

Bonn, den 16.03.2026

Im Auftrag



Dr. Bodo Herrmann  
Abteilung Ausbau Stromnetze, Ref 802  
Gz. 802 – 6.07.01.02/1-2-1 PÄ VIII#3

Blatt 1 von 2

Neubau der Höchstspannungsleitungen

- BBPIG-Vorhaben Nr. 1 - A-Nord

Emden Ost - Emden, Bl. 4246  
Emden - Osterath, Bl. 7002

- BBPIG-Vorhaben Nr. 78 - DoWin4

Grenzkorridor II - Hanekenfähr, Bl. 7003  
[Bestandteil Emden - Wietmarschen/ Geeste]

- BBPIG-Vorhaben Nr. 79 - BorWin4

Grenzkorridor II - Hanekenfähr, Bl. 7004  
[Bestandteil Emden - Wietmarschen/ Geeste]

Abschnitt: NDS1 Emden Ost (NVP) - Landkreisgrenze Leer/ Emsland

Übersichtsplan


zur wasserrechtlichen Antragsstellung

7. Planänderung

1:25.000

von AC\_SL000\_0+000 bis SL012\_0+576


Rev.-Nr./ Plan-Nr.	Änderungsvermerk:	Bearbeiter:	Geprüft/ Abt.:
Dokumentenbez.:	ANord-BD4-NDS1-P21-PA7-H1.6-3-V6.0.pdf	Reingen, B.	Krath, U.
Erstellt:	März 2023	Ausgabe: Januar 2026	
Inhalt:	DIN/ BxH: 857,5 x 297		




Ingenieurbüro  
H. Berg & Partner GmbH

Deutschland · Belgien · Luxemburg

ABWASSER · TRINKWASSER · GEWÄSSER · STRASSEN · ENERGIE · TRASSENBAU




BJÖRNSEN BERATENDE INGENIEURE



amprion  
verbindet

Amprion GmbH  
Robert-Schuman-Straße 7  
44263 Dortmund




amprion  
verbindet Offshore

Amprion Offshore GmbH  
Robert-Schuman-Straße 7  
44263 Dortmund

© Bundesamt für Kartographie und Geodäsie, Frankfurt am Main

vervielfältigt durch die




Amprion GmbH  
Robert-Schuman-Straße 7, 44263 Dortmund


© Bundesamt für Kartographie und Geodäsie (2022), Datenquellen:  
[https://sgx.geodatenzentrum.de/web\\_public/Datenquellen\\_TopPlus\\_Open.pdf](https://sgx.geodatenzentrum.de/web_public/Datenquellen_TopPlus_Open.pdf)



## Legende

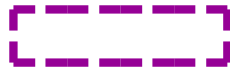

Grenze des Antragsgegenstands

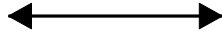

Planfeststellungsabschnitt

● SL089\_0+000

Stationierung der Trassenachse

□ M\_79b\_1

Muffe



Systemachse A-Nord, BorWin4, DolWin4



Trassenachse (geschlossene Bauweise)

### Grundwasserhaltung

● 2143

Einleitstelle




Zuordnung des Wasserhaltungsabschnitts zur Einleitstelle



Wasserhaltungsabschnitt



Reichweite der Grundwasserabsenkung

 


Absenkbereich

### Gewässer

⊕ 70  
10

Kreuzungspunkt der Antragstrasse mit klassifizierten Gewässern

 

Temporäre Verrohrung klassifizierter Gewässer



Fließgewässer I. Ordnung



Fließgewässer II. Ordnung



Fließgewässer III. Ordnung



nicht klassifiziertes Gewässer



Graben

nicht klassifiziertes Gewässer, Nacherfassung aus Luftbilder

### Altlasten



Altlastenverdachtsflächen gem. behördlicher Nachermittlung

### Entfernen standortgerechter Gehölze im Randstreifen klassifizierter Gewässer

⊗ 29

Einzelbaum

⊗ 27

Jungbaum

⊗ 2

Einzelstrauch



Flächenhafter Gehölzbestand



Laubwald

Signaturen in Grau beziehen sich auf weitere Planfeststellungsabschnitte der Vorhaben




Eintragung in diesem Farbton:  
Plan und Unterlagen nach § 21 NABEG



Eintragung in diesem Farbton:  
7. Planänderung

Signaturen in Grau beziehen sich auf weitere  
Planfeststellungsabschnitte des Vorhabens



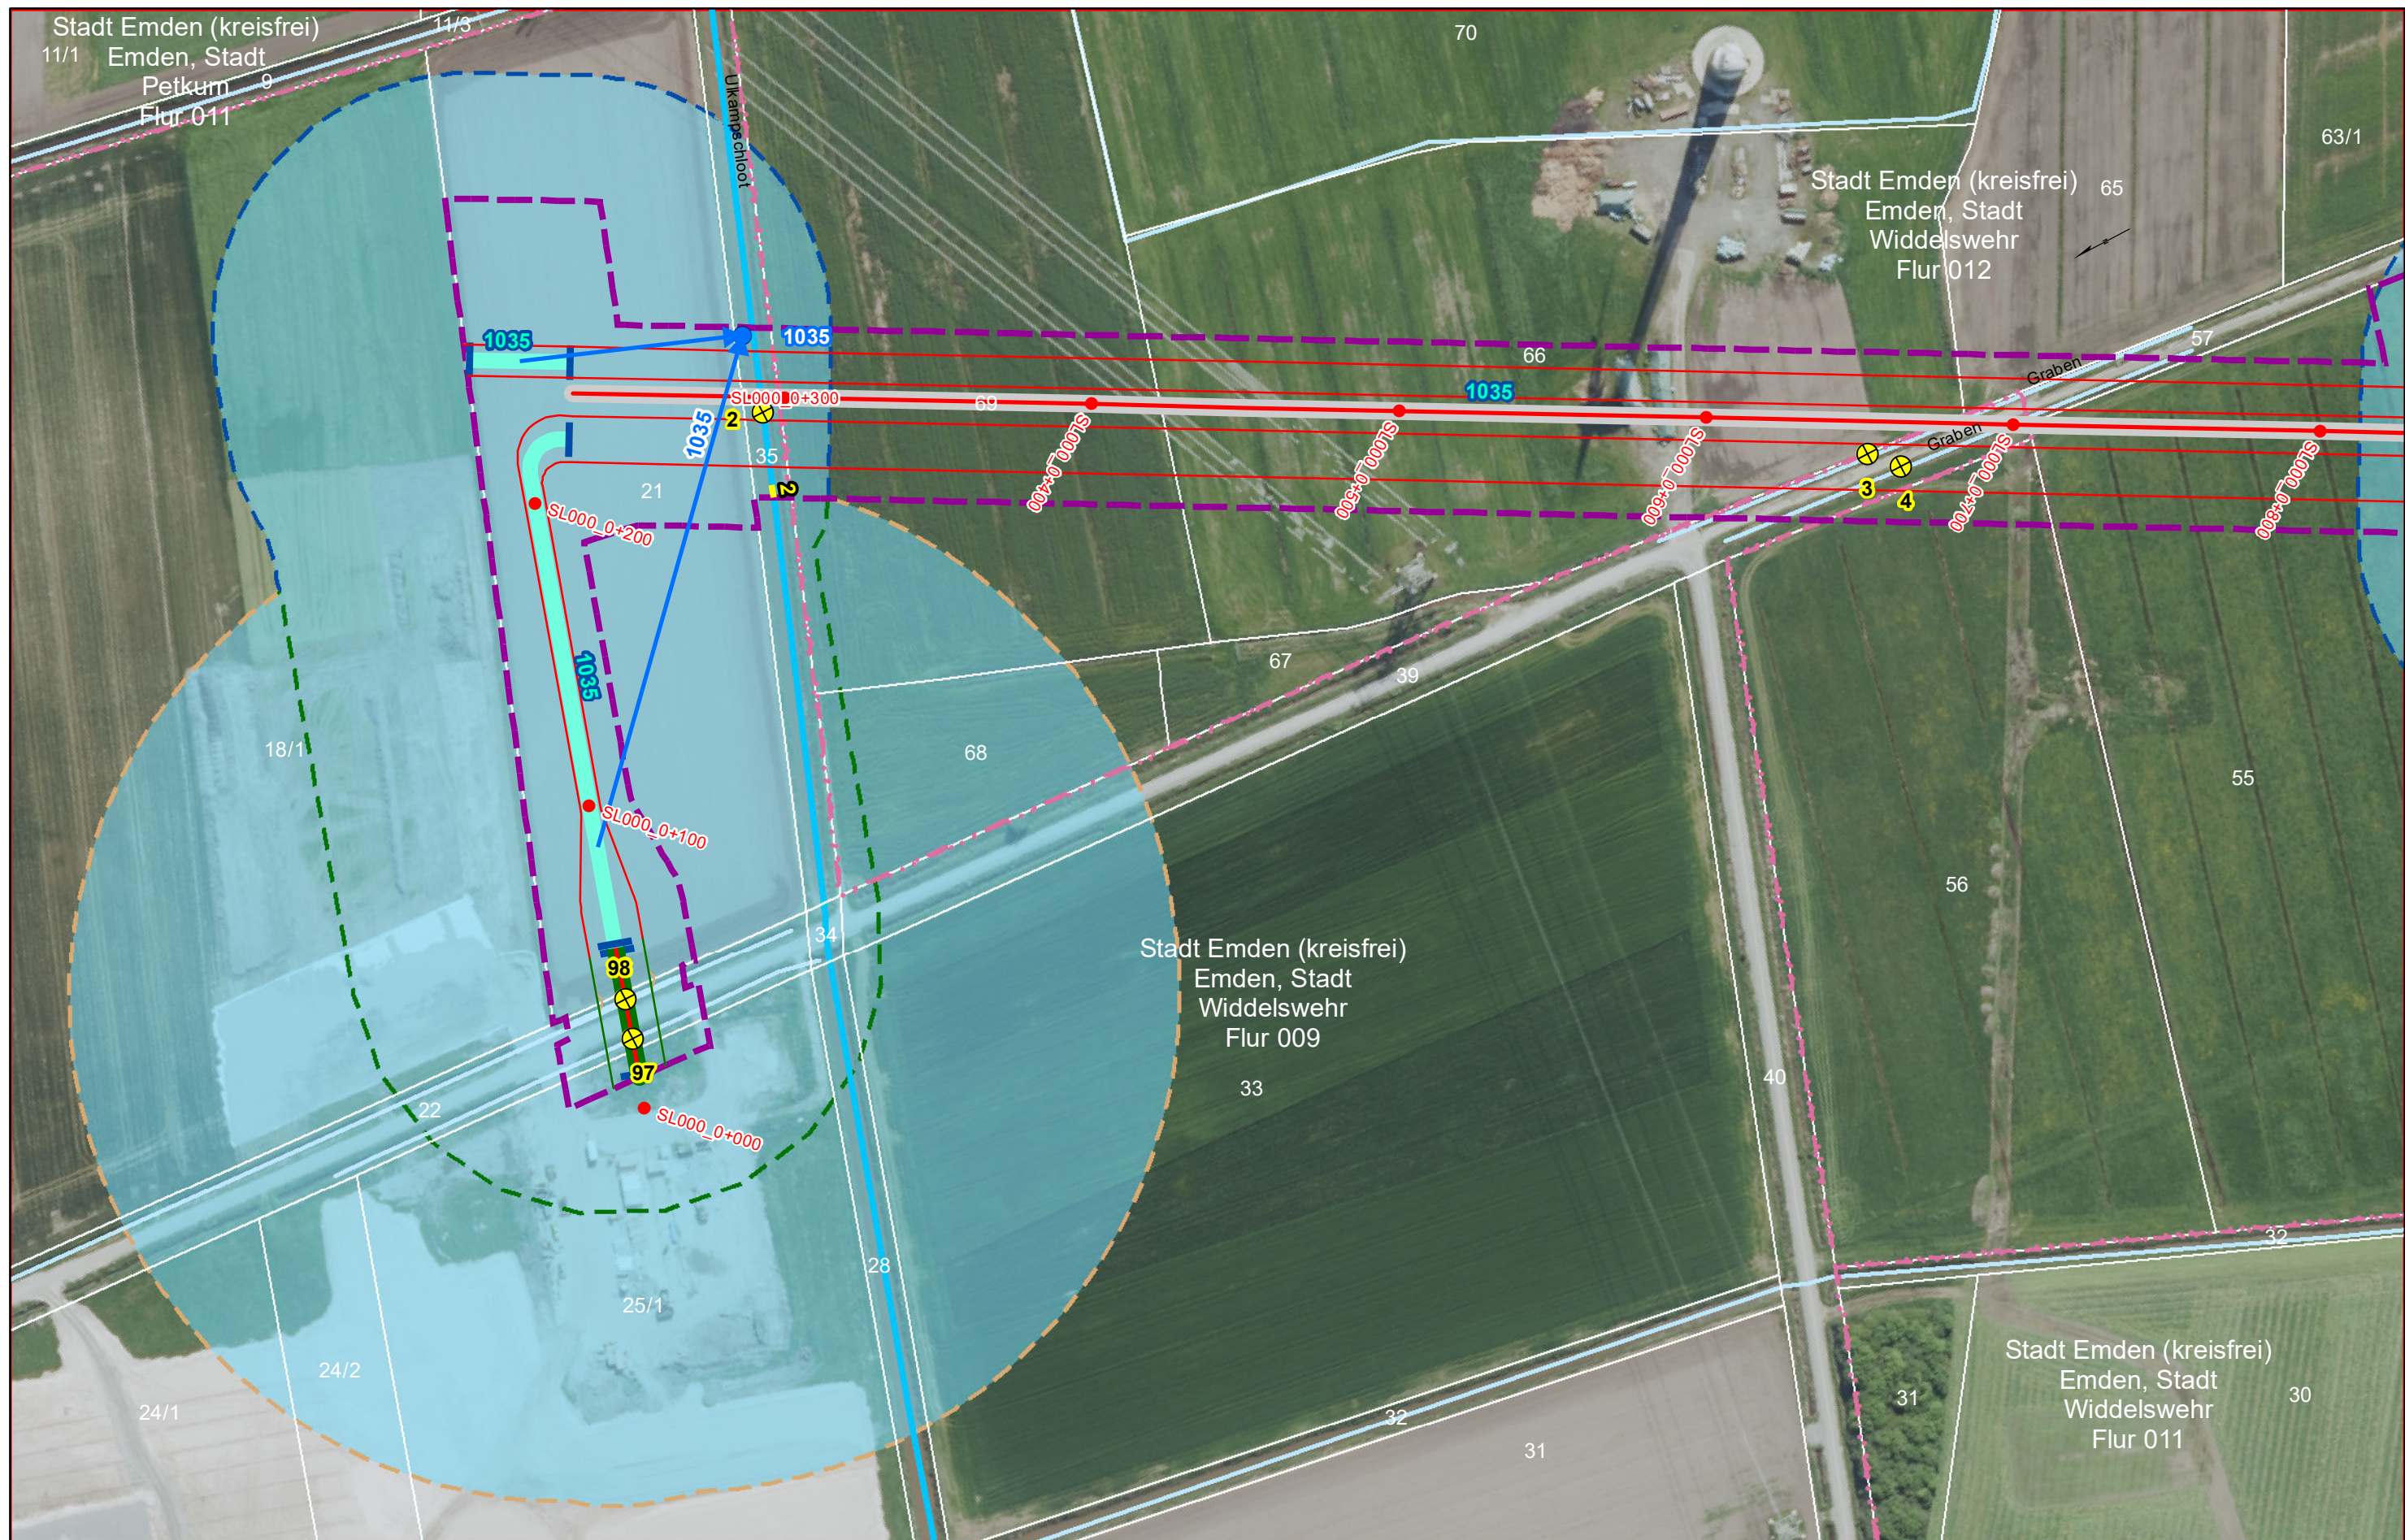

Dokumentenbez.: ANord-BD4-NDS1-P21-PA76-H 1.6-3-V6.0.pdf  
Erstellt: März 2023 Ausgabe: Januar 2026  
Inhalt: DIN/ BxH: 420 x 297

Abschnitt: NDS1  
von SL000\_-0+049 bis  
SL000\_0+828

**amprion**  
verbindet  
Amprion GmbH  
Robert-Schuman-Straße 7  
44263 Dortmund

**amprion**  
verbindet **Offshore**  
Amprion GmbH  
Robert-Schuman-Straße 7  
44263 Dortmund

Neubau der Höchstspannungsleitungen  
- BBPIG-Vorhaben Nr. 1 - A-Nord, Nr. 78 - DolWin4, Nr. 79 - BorWin4  
Abschnitt: NDS1 Emden Ost (NVP) - Landkreisgrenze Leer/ Emsland  
Bl. 7002,7003,7004  
7. Planänderung  
H1.6 - Lageplan zur wasserrechtlichen Antragsstellung  
1:2.000 Blatt 3 von 53