

**Vorhabenträgerin**

Amprion GmbH
Robert-Schuman-Straße 7
44263 Dortmund

Amprion Offshore GmbH
Robert-Schuman-Straße 7
44263 Dortmund

Höchstspannungsleitungen
BBPIG Vorhaben Nr. 1 – A-Nord
(Emden Ost – Osterath)
BBPIG Vorhaben Nr. 78 – DolWin4
(Grenzkorridor II – Hanekenfähr)
[Bestandteil Emden – Wietmarschen/ Geeste]
BBPIG Vorhaben Nr. 79 – BorWin4
(Grenzkorridor II – Hanekenfähr)
[Bestandteil Emden – Wietmarschen/ Geeste]

Plan und Unterlagen nach § 21 NABEG
sowie nach § 26 S. 2 NABEG

Planfeststellungsabschnitt NDS1
„Niedersachsen Nord“

von Emden Ost (NVP) bis zur Landkreisgrenze Leer/ Emsland

Teil H – Mitzuentscheidende Genehmigungen, Zulassungen und Befreiungen
H1.6 – Plananlagen zur wasserrechtlichen Antragsstellung

Nr.	Änderung	Datum	Erstellt	Geprüft	Freigabe
1	7. Planänderung	Januar 2026	Pozza	Stiens	Stiens

Aufgestellt:

31.03.2023

Seiten:

5


Festgestellt nach § 24 NABEG

Bonn, den 16.03.2026

Im Auftrag




Dr. Bodo Herrmann
Abteilung Ausbau Stromnetze, Ref 802
Gz. 802 – 6.07.01.02/1-2-1 PÄ VIII#3

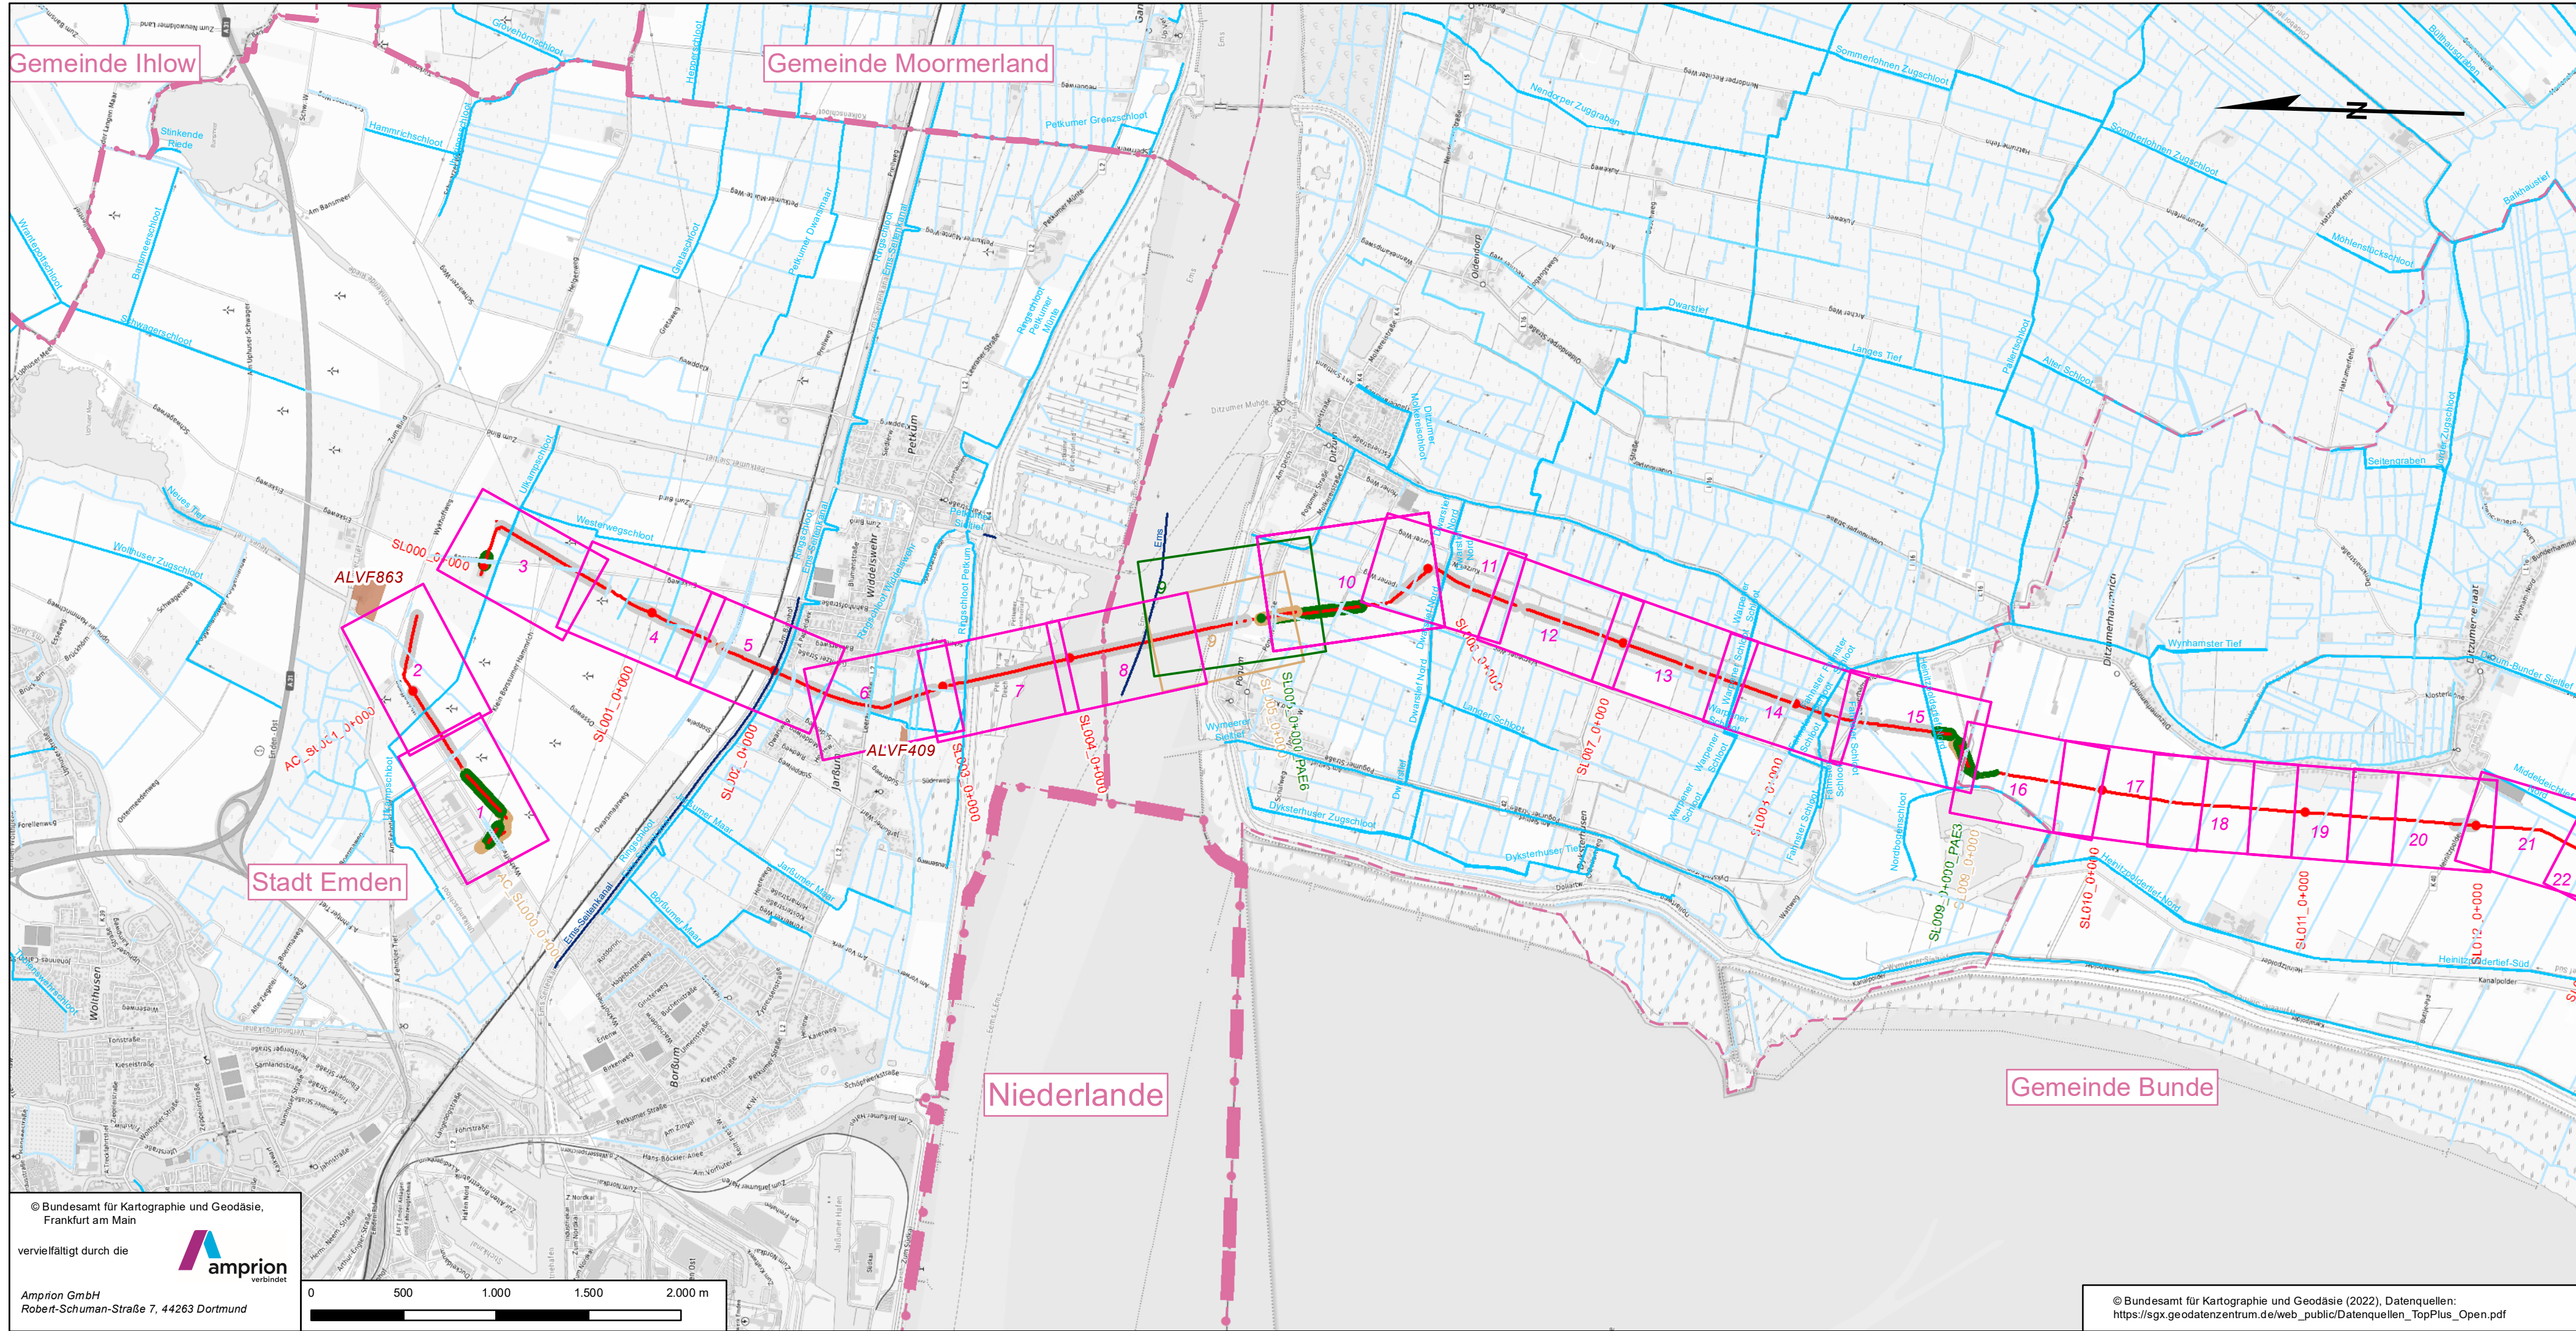

Blattschnittübersicht Anlage H1.6 (Lageplan)

Blattschnittübersicht Anlage H1.6 (Abschnittswechsel Lageplan)

Staatsgrenze

Landesgrenze

Landkreisgrenze/Kreisgre...

Gemeindegrenze

Trassenachse (offene Bauweise)

Trassenachse (geschlossene Bauweise)

Bezeichnung

Gewässer

Wasserschutzgebiet

Blattschnittübersicht Anlage H1.6 (Lageplan)

Blattschnittübersicht Anlage H1.6 (Abschnittswechsel Lageplan)

Staatsgrenze

Landesgrenze

Landkreisgrenze/Kreisgre...

Gemeindegrenze

Trassenachse (offene Bauweise)

Trassenachse (geschlossene Bauweise)

Bezeichnung

Gewässer

Wasserschutzgebiet

Schutzzone I

Schutzzone II

Schutzzone IIIA

Schutzzone IIIB

Altlastenverdachtsfläche (Untere Bodenschutzbehörde NDS)

Eintragung in diesem Farbtton: Plan und Unterlagen nach § 21 NABEG

Eintragung in diesem Farbtton: Planänderung

Signaturen in Grau beziehen sich auf weitere Planfeststellungsabschnitte der Vorhaben

Anlage H1.6

Vorhabenträgerin:

BBPIG-Vorhaben Nr. 1 - A-Nord

Amprion GmbH
Robert-Schuman-Straße 7
44263 Dortmund

BBPIG-Vorhaben Nr. 78 - DolWin4

BBPIG-Vorhaben Nr. 79 - BorWin4


Amprion Offshore GmbH
Robert-Schuman-Straße 7
44263 Dortmund

Bearbeitung:

Festgestellt nach § 24 NABEG:

Bonn, den 16.03.2026

Im Auftrag



Dr. Bodo Herrmann
Abteilung Ausbau Stromnetze, Ref 802
Gz. 802 – 6.07.01.02/1-2-1 PÄ VIII#3

Blatt 1 von 2

Neubau der Höchstspannungsleitungen

- BBPIG-Vorhaben Nr. 1 - A-Nord

Emden Ost - Emden, Bl. 4246

Emden - Osterath, Bl. 7002

- BBPIG-Vorhaben Nr. 78 - DolWin4

Grenzkorridor II - Hanekenfähr, Bl. 7003

[Bestandteil Emden - Wietmarschen/ Geeste]

- BBPIG-Vorhaben Nr. 79 - BorWin4

Grenzkorridor II - Hanekenfähr, Bl. 7004

[Bestandteil Emden - Wietmarschen/ Geeste]

Abschnitt: NDS1 Emden Ost (NVP) - Landkreisgrenze Leer/ Emsland

Übersichtsplan


zur wasserrechtlichen Antragsstellung

7. Planänderung

1:25.000


von AC_SL000_0+000 bis SL012_0+576

Rev.-Nr./ Plan-Nr.	Änderungsvermerk:	Bearbeiter:	Geprüft/ Abt.:
Dokumentenbez.:	ANord-BD4-NDS1-P21-PA7-H1.6-3-V6.0.pdf	Reingen, B.	Krath, U.
Erstellt:	März 2023	Ausgabe: Januar 2026	
Inhalt:	DIN/ BxH: 857,5 x 297		




Ingenieurbüro
H. Berg & Partner GmbH


Deutschland · Belgien · Luxemburg



amprion
verbindet



amprion
verbindet
Offshore




BJÖRNSEN BERATENDE INGENIEURE

Amprion GmbH
Robert-Schuman-Straße 7
44263 Dortmund

Amprion Offshore GmbH
Robert-Schuman-Straße 7
44263 Dortmund

© Bundesamt für Kartographie und Geodäsie, Frankfurt am Main


vervielfältigt durch die

 amprion verbindet


Amprion GmbH
Robert-Schuman-Straße 7, 44263 Dortmund

© Bundesamt für Kartographie und Geodäsie (2022), Datenquellen:
https://sgx.geodatenzentrum.de/web_public/Datenquellen_TopPlus_Open.pdf

Legende

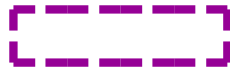

Grenze des Antragsgegenstands

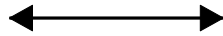

Planfeststellungsabschnitt

● SL089_0+000

Stationierung der Trassenachse

□ M_79b_1

Muffe



Systemachse A-Nord, BorWin4, DolWin4



Trassenachse (geschlossene Bauweise)

Grundwasserhaltung

2143




Einleitstelle

2143



Zuordnung des Wasserhaltungsabschnitts zur Einleitstelle


2143

 

Wasserhaltungsabschnitt



Reichweite der Grundwasserabsenkung

 


Absenkbereich

Gewässer

⊕ 70

Kreuzungspunkt der Antragstrasse mit klassifizierten Gewässern

10

 

Temporäre Verrohrung klassifizierter Gewässer



Fließgewässer I. Ordnung




Fließgewässer II. Ordnung



Fließgewässer III. Ordnung



nicht klassifiziertes Gewässer

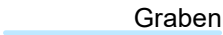

Graben

nicht klassifiziertes Gewässer, Nacherfassung aus Luftbilder

Altlasten



Altlastenverdachtsflächen gem. behördlicher Nachermittlung

Entfernen standortgerechter Gehölze im Randstreifen klassifizierter Gewässer

✗ 29

Einzelbaum

✗ 27

Jungbaum

✗ 2

Einzelstrauch



Flächenhafter Gehölzbestand



Laubwald

Signaturen in Grau beziehen sich auf weitere Planfeststellungsabschnitte der Vorhaben




Eintragung in diesem Farbton:
Plan und Unterlagen nach § 21 NABEG



Eintragung in diesem Farbton:
7. Planänderung

Signaturen in Grau beziehen sich auf weitere
Planfeststellungsabschnitte des Vorhabens

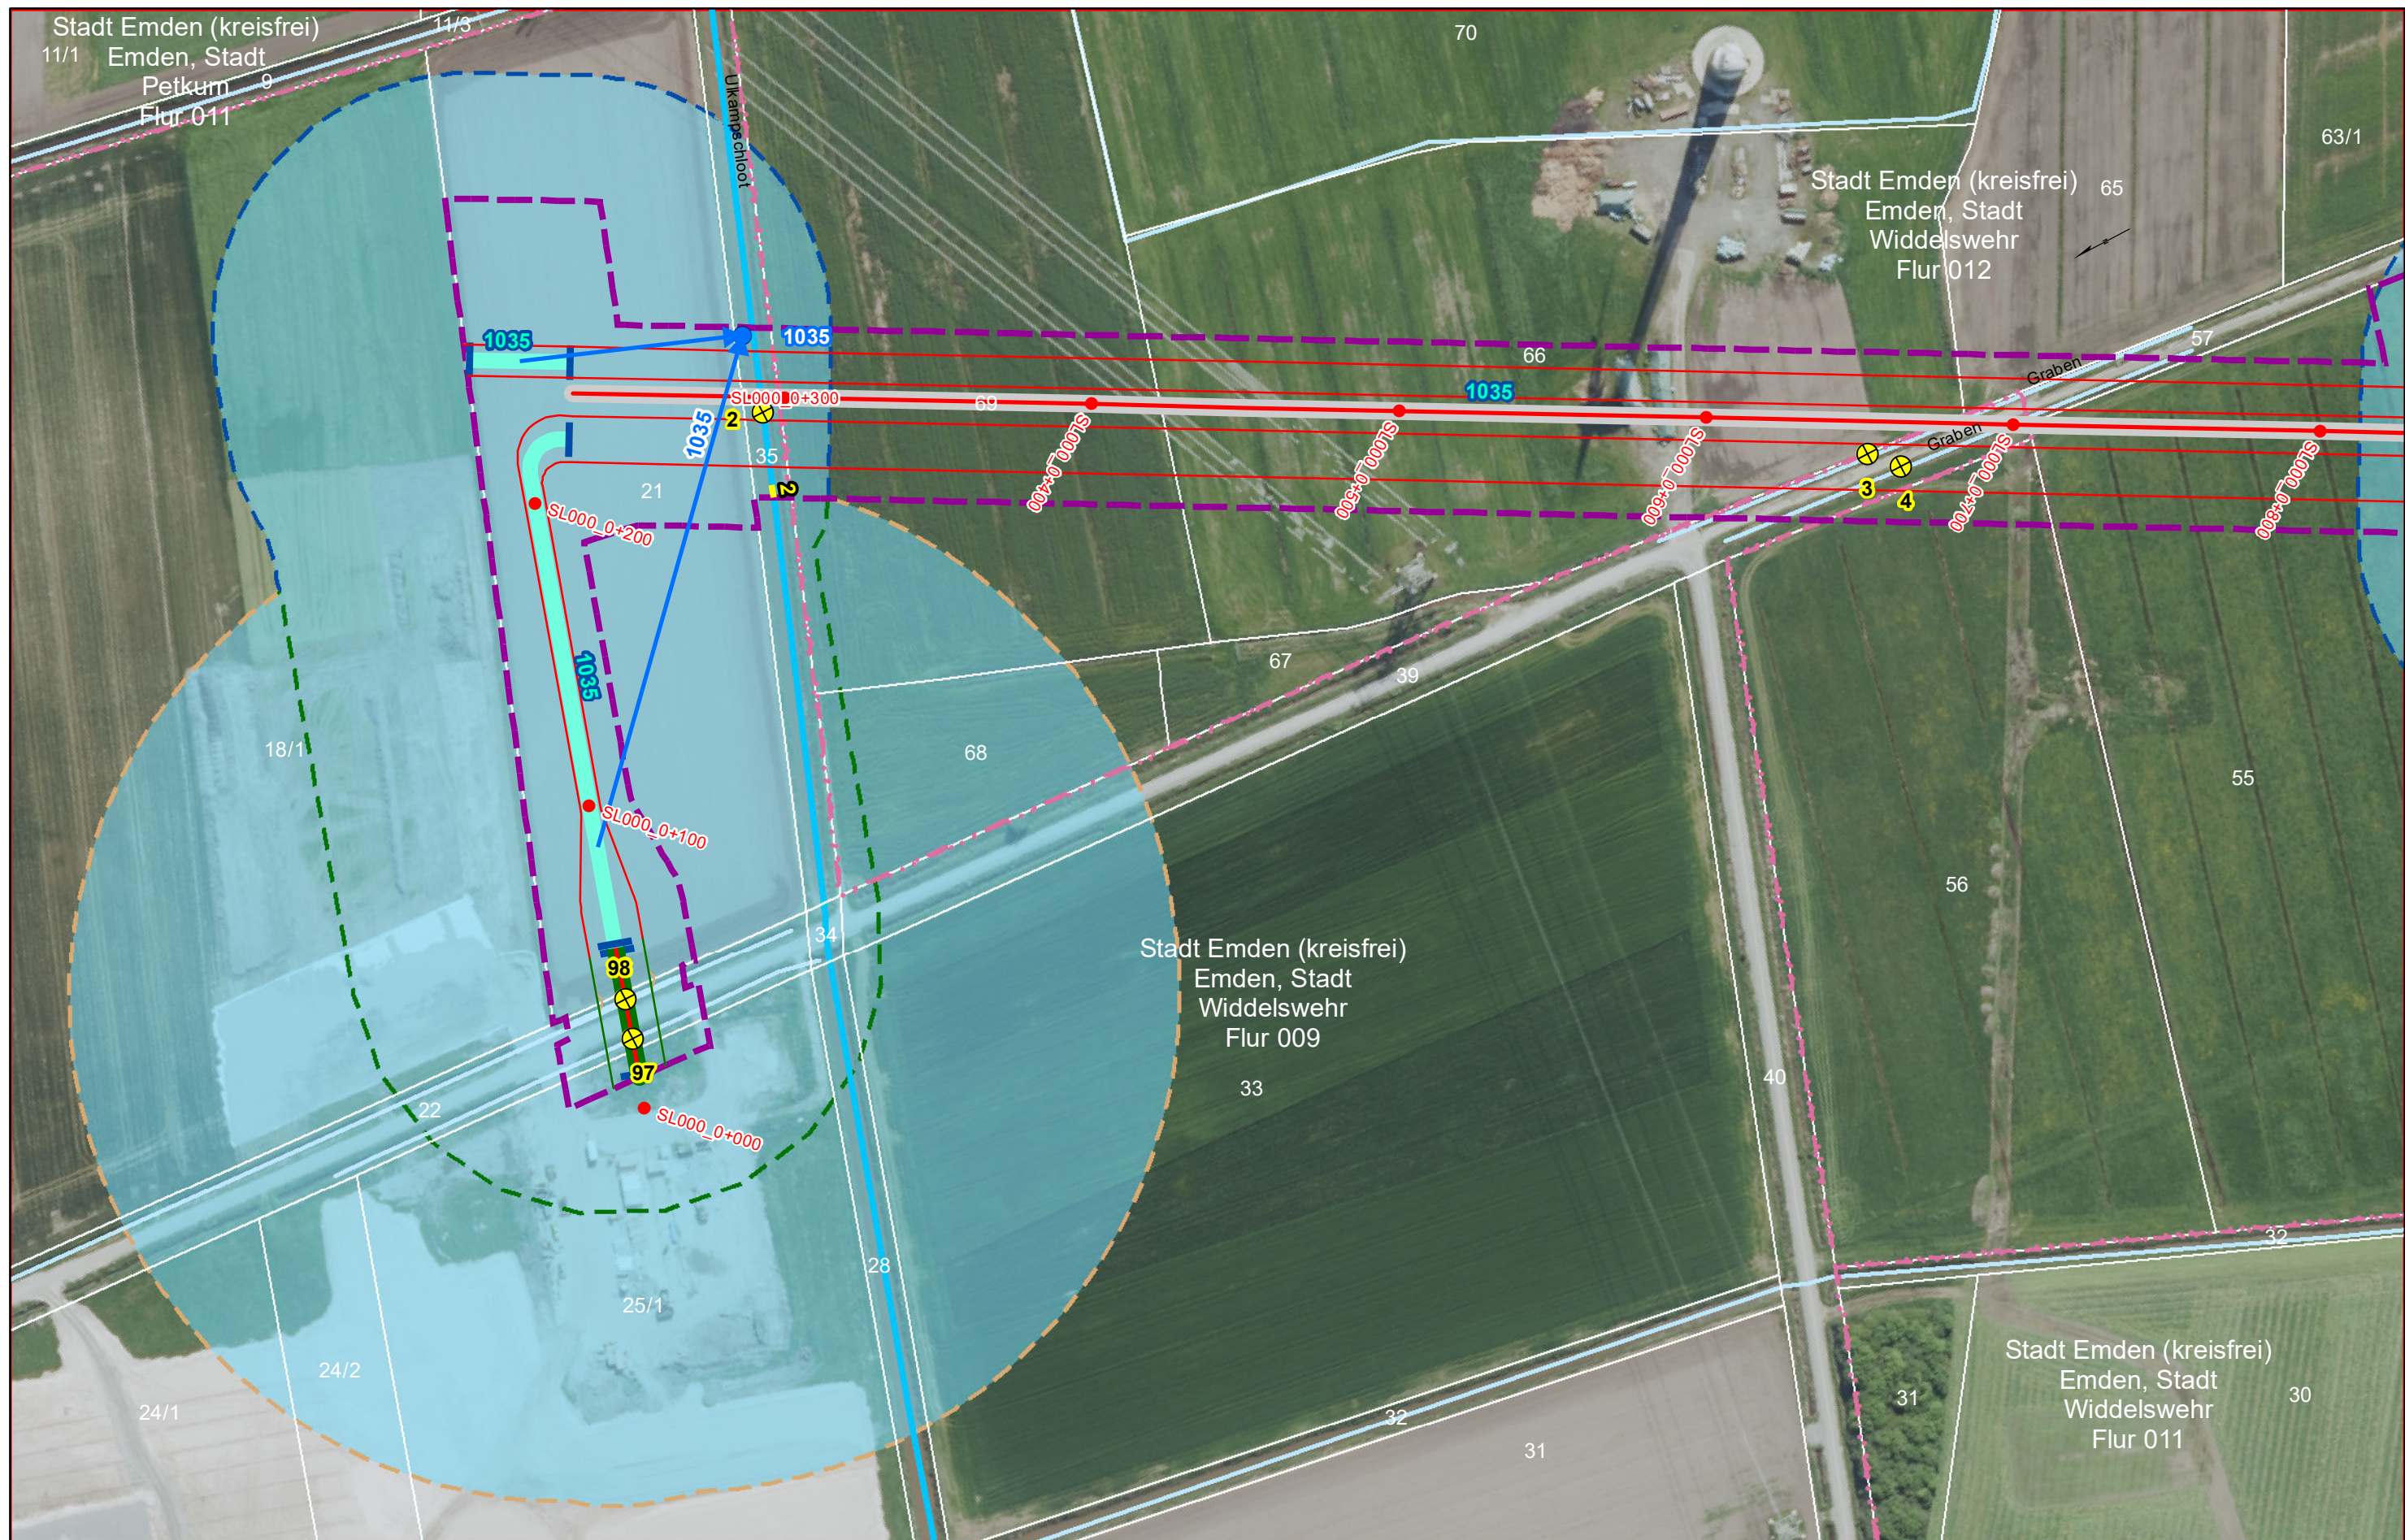

Dokumentenbez.: ANord-BD4-NDS1-P21-PA76-H 1.6-3-V6.0.pdf
Erstellt: März 2023 Ausgabe: Januar 2026
Inhalt: DIN/ BxH: 420 x 297

Abschnitt: NDS1
von SL000_-0+049 bis
SL000_0+828

amprion
verbindet
Amprion GmbH
Robert-Schuman-Straße 7
44263 Dortmund

amprion
verbindet **Offshore**
Amprion GmbH
Robert-Schuman-Straße 7
44263 Dortmund

Neubau der Höchstspannungsleitungen
- BBPIG-Vorhaben Nr. 1 - A-Nord, Nr. 78 - DolWin4, Nr. 79 - BorWin4
Abschnitt: NDS1 Emden Ost (NVP) - Landkreisgrenze Leer/ Emsland
Bl. 7002,7003,7004
7. Planänderung
H1.6 - Lageplan zur wasserrechtlichen Antragsstellung
1:2.000 Blatt 3 von 53