

**Vorhabenträgerin**

Amprion GmbH
Robert-Schuman-Straße 7
44263 Dortmund

Amprion Offshore GmbH
Robert-Schuman-Straße 7
44263 Dortmund

Höchstspannungsleitungen
BBPIG Vorhaben Nr. 1 – A-Nord
(Emden Ost – Osterath)
BBPIG Vorhaben Nr. 78 – DolWin4
(Grenzkorridor II – Hanekenfähr)
[Bestandteil Emden – Wietmarschen/ Geeste]
BBPIG Vorhaben Nr. 79 – BorWin4
(Grenzkorridor II – Hanekenfähr)
[Bestandteil Emden – Wietmarschen/ Geeste]

Plan und Unterlagen nach § 21 NABEG
sowie nach § 26 S. 2 NABEG

Planfeststellungsabschnitt NDS1
„Niedersachsen Nord“

von Emden Ost (NVP) bis zur Landkreisgrenze Leer/ Emsland

Teil H – Mitzuentscheidende Genehmigungen, Zulassungen und Befreiungen
H1.6 – Plananlagen zur wasserrechtlichen Antragsstellung

Nr.	Änderung	Datum	Erstellt	Geprüft	Freigabe
1	8. Planänderung	September 2026	Pozza	Kaufmann	Kaufmann

Festgestellt nach § 24 NABEG

Bonn, den 02.10.2026
Im Auftrag

Aufgestellt: 09.06.2023

Seiten: 9


Marc Otto
Abteilung Ausbau Stromnetze, Ref 802
Gz. 802 – 6.07.01.02/1-2-1 PÄ X#3



Vorhabenträgerin



Amprion GmbH

Robert-Schuman-Straße 7
44263 Dortmund



Amprion GmbH

Robert-Schuman-Straße 7
44263 Dortmund

Ansprechpartner

Lucas Kaufmann
Gleichstrom-Netzprojekte
Projekt A-Nord
Tel. 0162 4237499


Auftragnehmer



FISCHER TEAMPLAN

Ingenieurbüro GmbH

Holzdammm 8
50374 Erfstadt

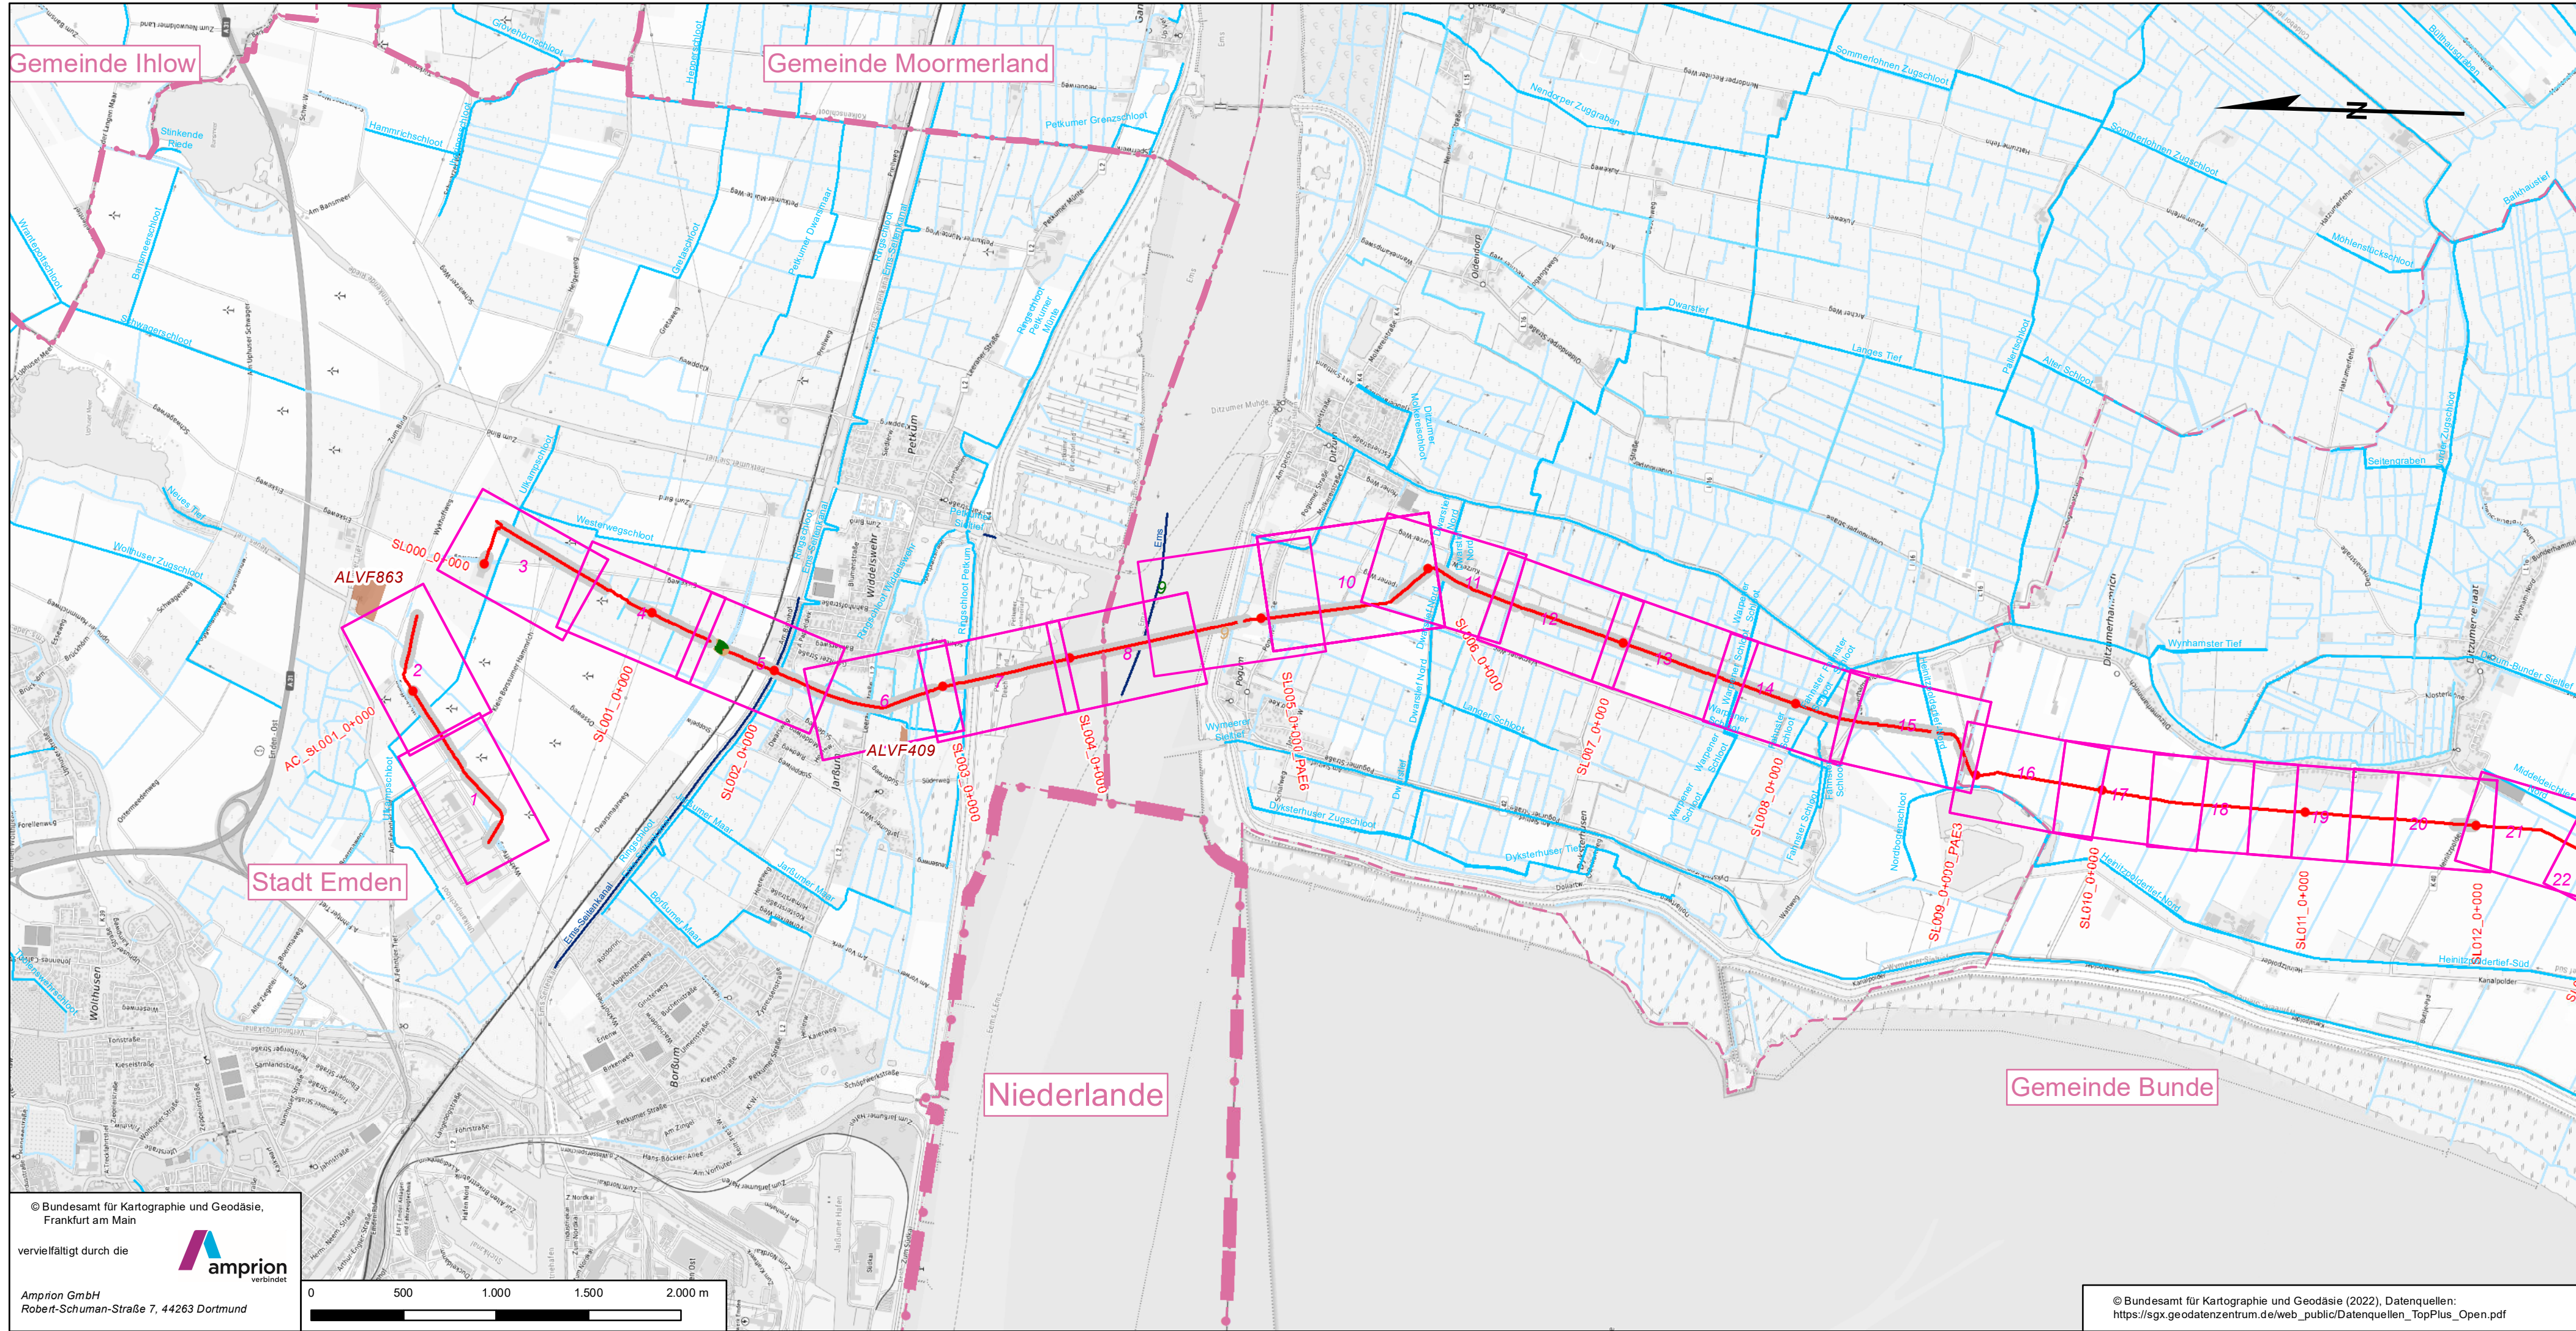

Anlage H1.6

Vorhabenträgerin:

BBPIG-Vorhaben Nr. 1 - A-Nord
Amprion GmbH
Robert-Schuman-Straße 7
44263 Dortmund

BBPIG-Vorhaben Nr. 78 - DoWin4
BBPIG-Vorhaben Nr. 79 - BorWin4
Amprion Offshore GmbH
Robert-Schuman-Straße 7
44263 Dortmund

Bearbeitung:

Festgestellt nach § 24 NABEG:

aufgestellt:

Blatt 1 von 2

Neubau der Höchstspannungsleitungen

- BBPIG-Vorhaben Nr. 1 - A-Nord

Emden Ost - Emden, Bl. 4246
Emden - Osterath, Bl. 7002

- BBPIG-Vorhaben Nr. 78 - DoWin4

Grenzkorridor II - Hanekenfähr, Bl. 7003
[Bestandteil Emden - Wietmarschen/ Geeste]

- BBPIG-Vorhaben Nr. 79 - BorWin4

Grenzkorridor II - Hanekenfähr, Bl. 7004
[Bestandteil Emden - Wietmarschen/ Geeste]

Abschnitt: NDS1 Emden Ost (NVP) - Landkreisgrenze Leer/ Emsland

Übersichtsplan

zur wasserrechtlichen Antragsstellung

8. Planänderung

1:25.000

von AC_SL000_0+000 bis SL012_0+576

Rev.-Nr./ Plan-Nr.	Änderungsvermerk:	Bearbeiter:	Geprüft/ Abt.:
Dokumentenbez.:	ANord-BD4-NDS1-P21-PA8-H1.6-3-V7.0.pdf	Reingen, B.	Krath, U.
Erstellt:	März 2023	Ausgabe:	August 2026
Inhalt:		DIN/ BxH:	857,5 x 297

Ingenieurbüro
H. Berg & Partner GmbH

Deutschland · Belgien · Luxemburg

ARWASSER · TRINKWASSER · GEWÄSSER · STRASSEN · ENERGIE · TRANSDUKTEUR

BCE

BJÖRNSEN BERATENDE INGENIEURE

amprion
verbindet

Amprion GmbH
Robert-Schuman-Straße 7
44263 Dortmund


amprion
verbindet

Offshore


Amprion Offshore GmbH
Robert-Schuman-Straße 7
44263 Dortmund

Signaturen in Grau beziehen sich auf weitere
Planfeststellungsabschnitte der Vorhaben

Legende

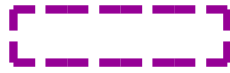

Grenze des Antragsgegenstands

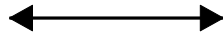

Planfeststellungsabschnitt

● SL089_0+000

Stationierung der Trassenachse

□ M_79b_1

Muffe



Systemachse A-Nord, BorWin4, DolWin4



Trassenachse (geschlossene Bauweise)

Grundwasserhaltung

2143




Einleitstelle

2143



Zuordnung des Wasserhaltungsabschnitts zur Einleitstelle


2143

 

Wasserhaltungsabschnitt



Reichweite der Grundwasserabsenkung

 


Absenkbereich

Gewässer

⊕ 70

Kreuzungspunkt der Antragstrasse mit klassifizierten Gewässern

10

 

Temporäre Verrohrung klassifizierter Gewässer



Fließgewässer I. Ordnung




Fließgewässer II. Ordnung



Fließgewässer III. Ordnung



nicht klassifiziertes Gewässer

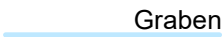

Graben

nicht klassifiziertes Gewässer, Nacherfassung aus Luftbilder

Altlasten



Altlastenverdachtsflächen gem. behördlicher Nachermittlung

Entfernen standortgerechter Gehölze im Randstreifen klassifizierter Gewässer

⊗ 29

Einzelbaum

⊗ 27

Jungbaum

⊗ 2

Einzelstrauch



Flächenhafter Gehölzbestand



Laubwald

Signaturen in Grau beziehen sich auf weitere Planfeststellungsabschnitte der Vorhaben





Eintragung in diesem Farbton:
Plan und Unterlagen nach § 21 NABEG inkl. vorherigen genehmigten Planänderungen



Eintragung in diesem Farbton:
8. Planänderung

Signaturen in Grau beziehen sich auf weitere
Planfeststellungsabschnitte des Vorhabens

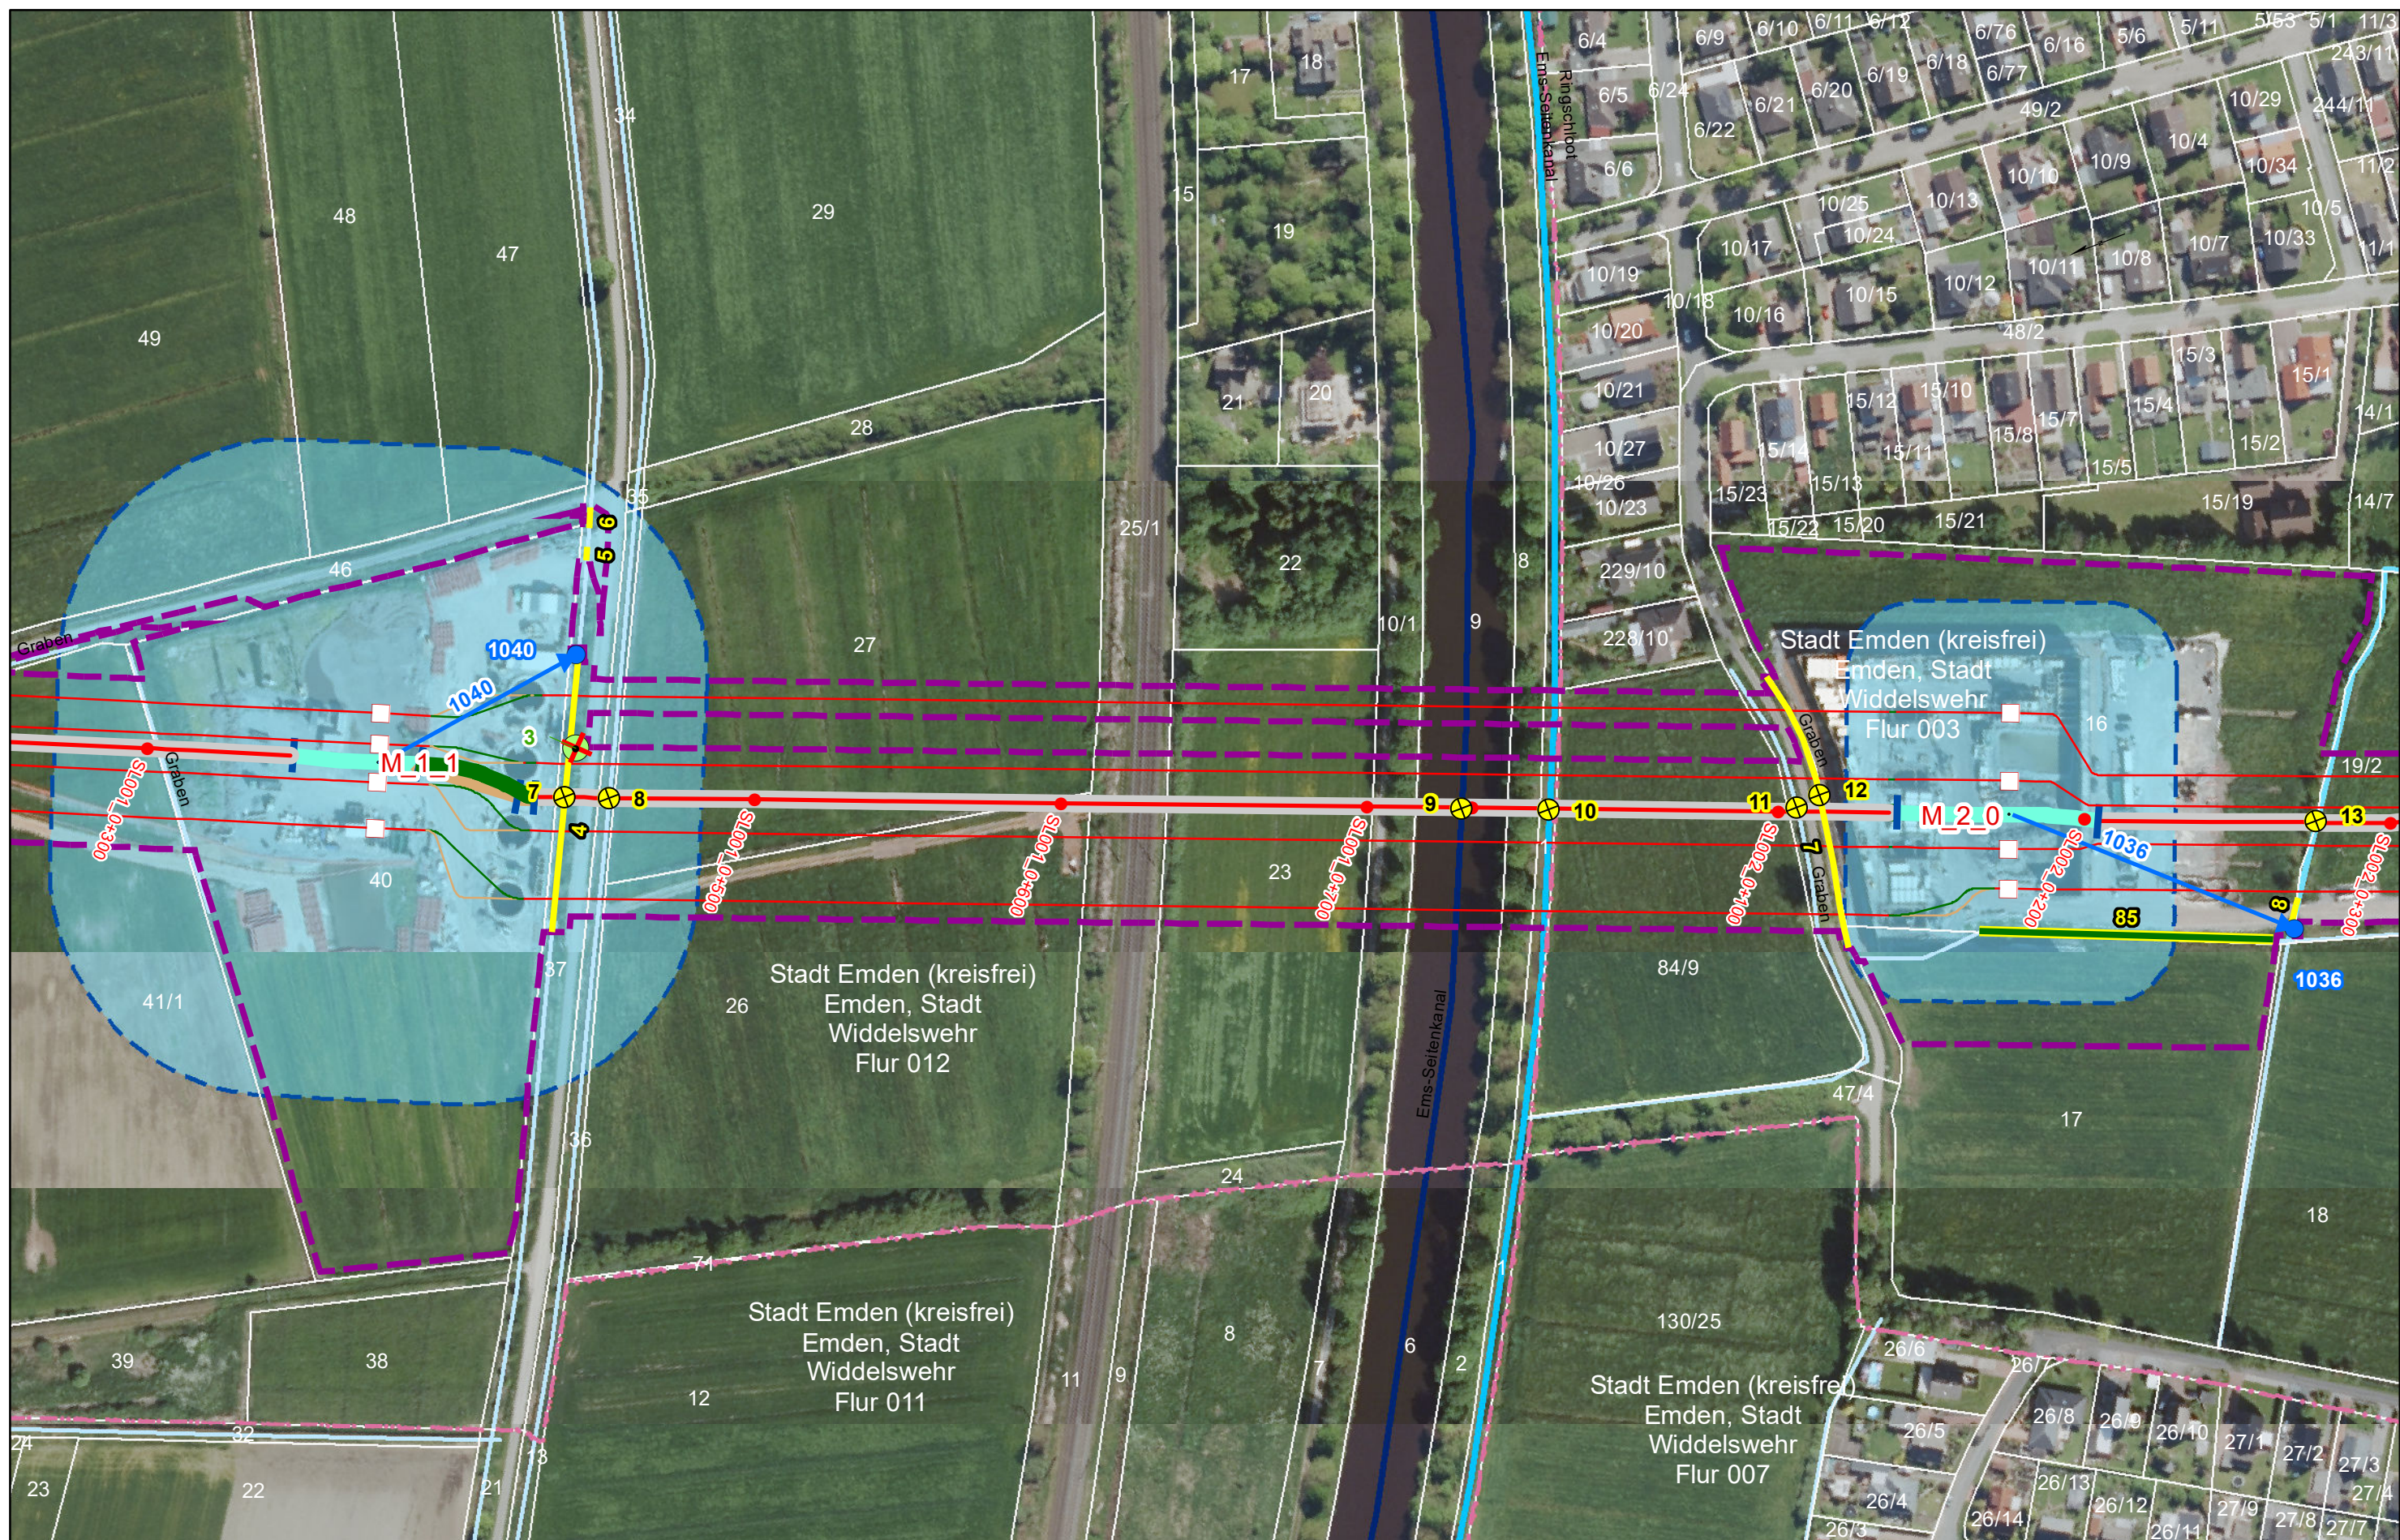

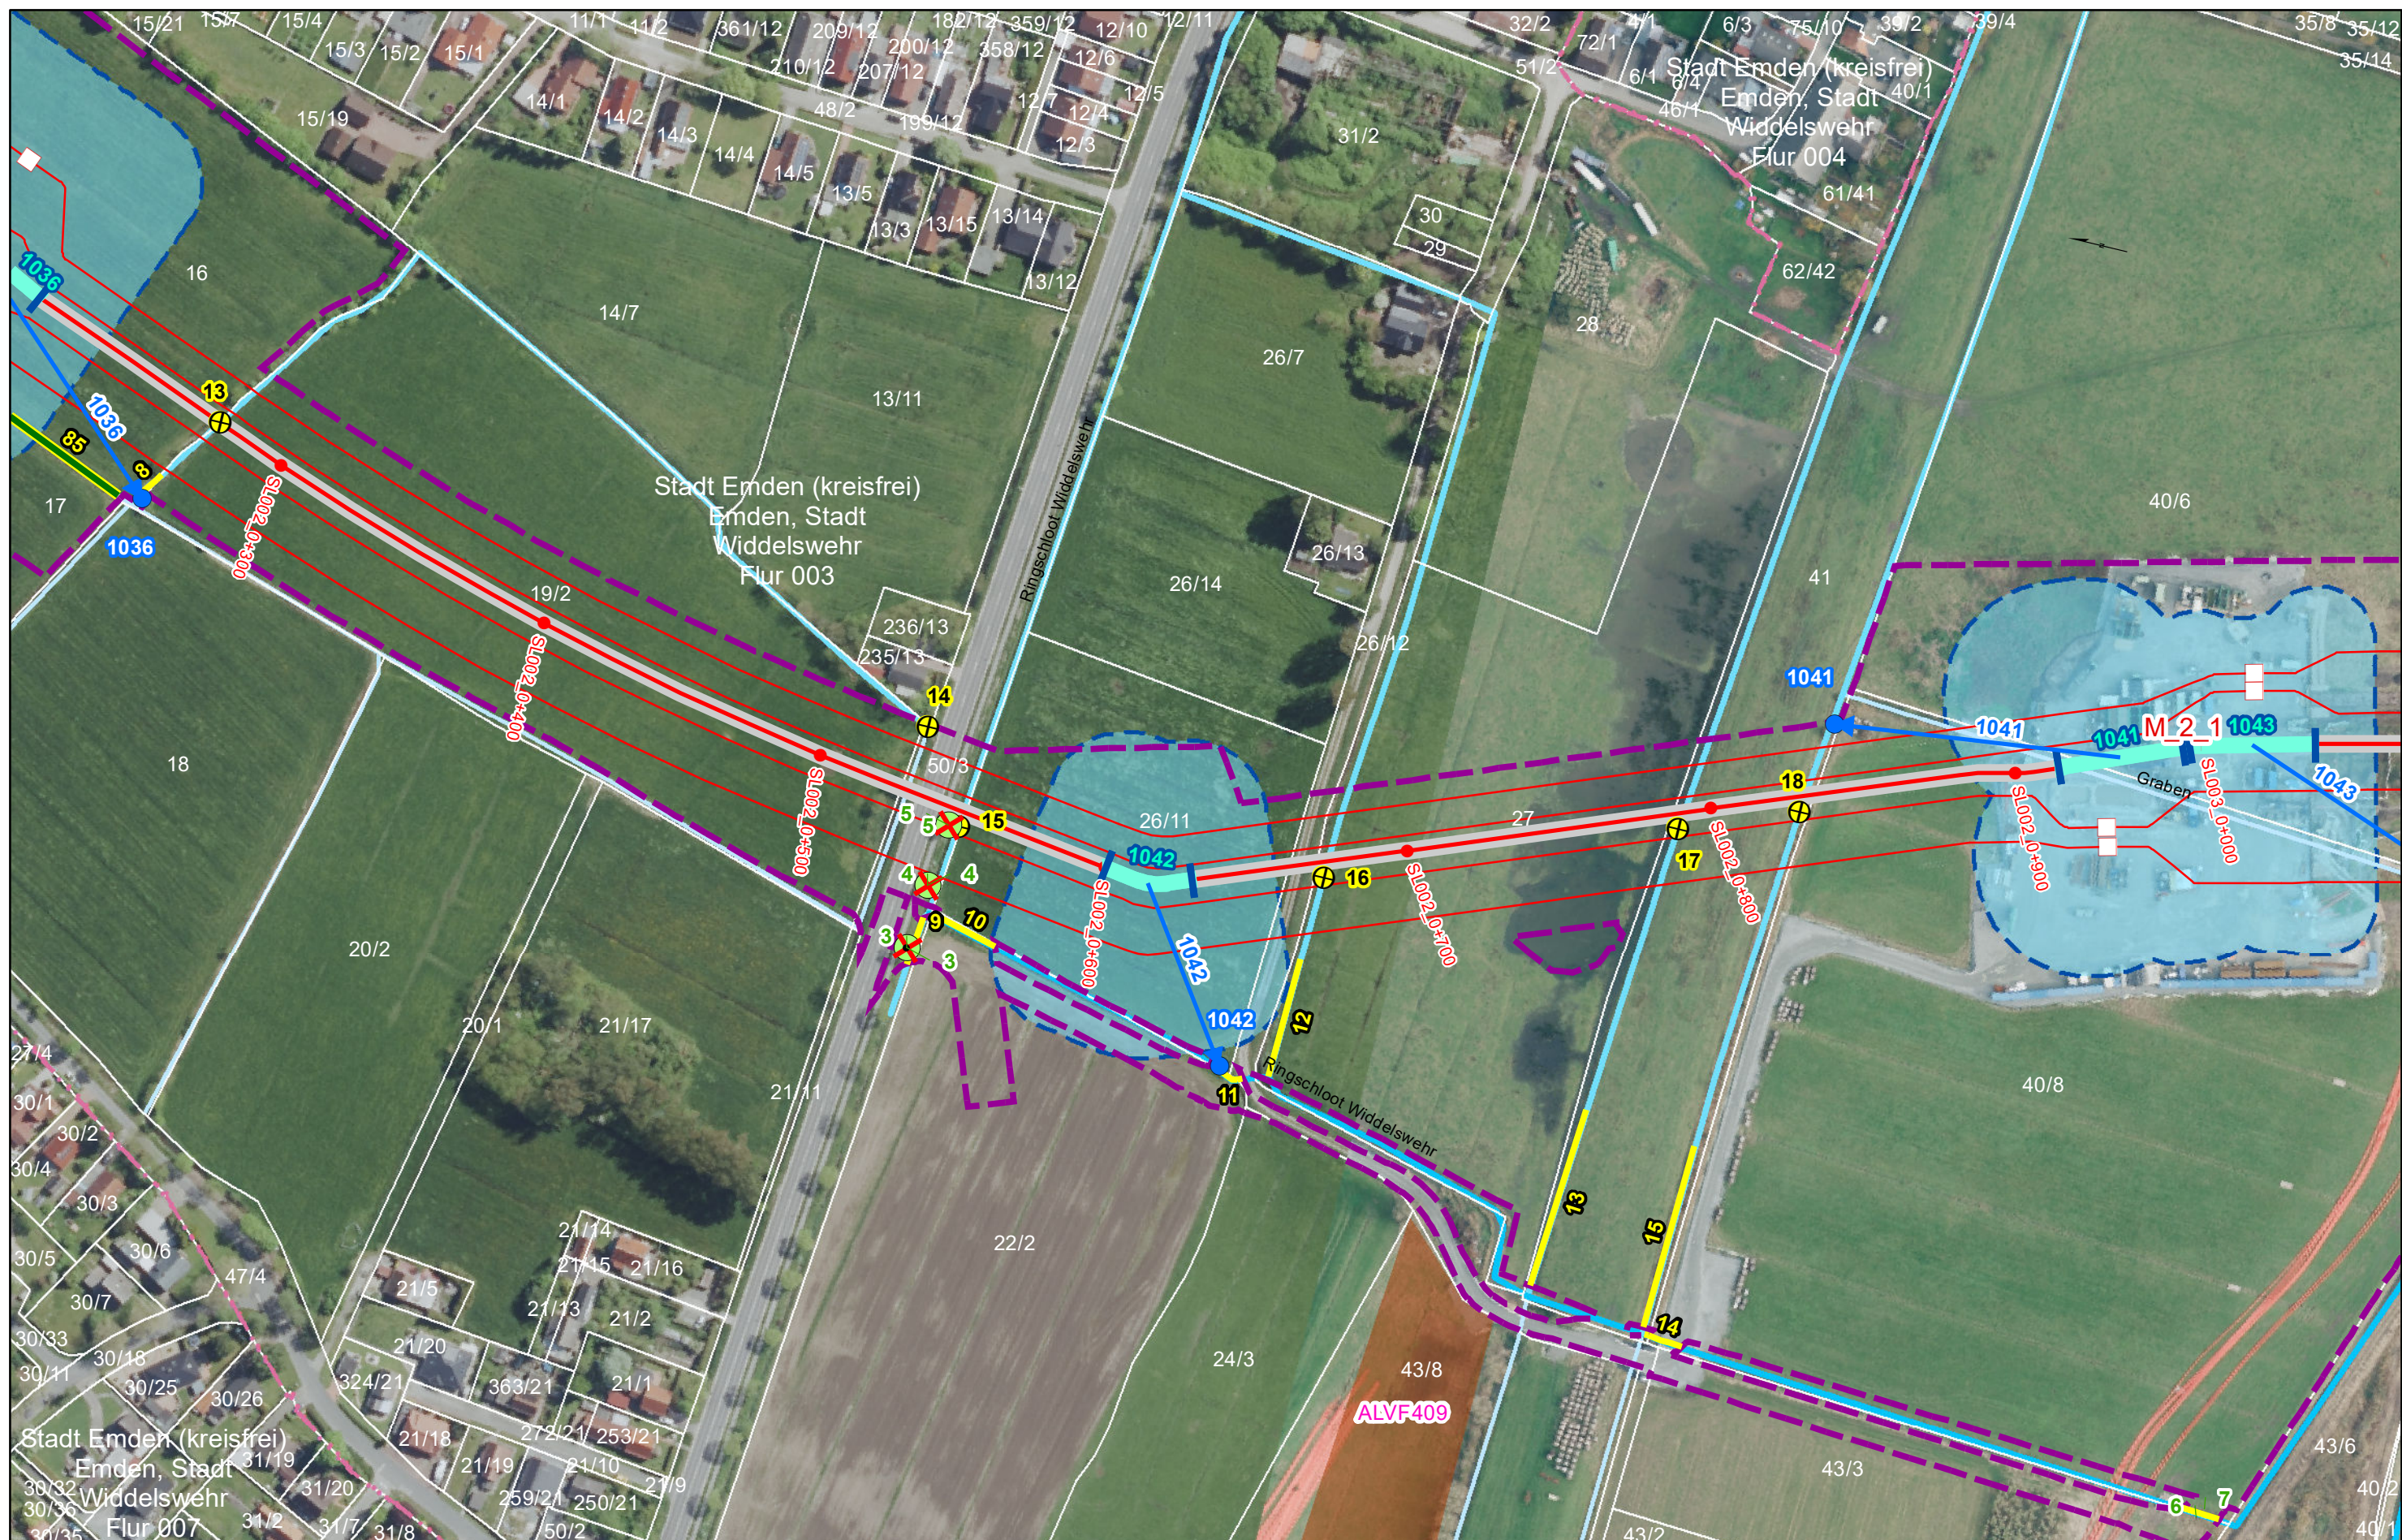

Dokumentenbez.: ANord-BD4-NDS1-P21-PABH16-3-V7.0.pdf
Erstellt: März 2023 Ausgabe: August 2026
Inhalt: DIN/ BxH: 420 x 297

Abschnitt: NDS1
von SL002_0+191 bis
SL003_0+064



Amprion GmbH
Robert-Schuman-Straße 7
44263 Dortmund



Amprion GmbH
Robert-Schuman-Straße 7
44263 Dortmund

Neubau der Höchstspannungsleitungen
- BBPIG-Vorhaben Nr. 1 - A-Nord, Nr. 78 - DolWin4, Nr. 79 - BorWin4
Abschnitt: NDS1 Emden Ost (NVP) - Landkreisgrenze Leer/ Emsland
Bl. 7002,7003,7004
8. Planänderung
H1.6 - Lageplan zur wasserrechtlichen Antragsstellung
1:2.000 Blatt 6 von 53