
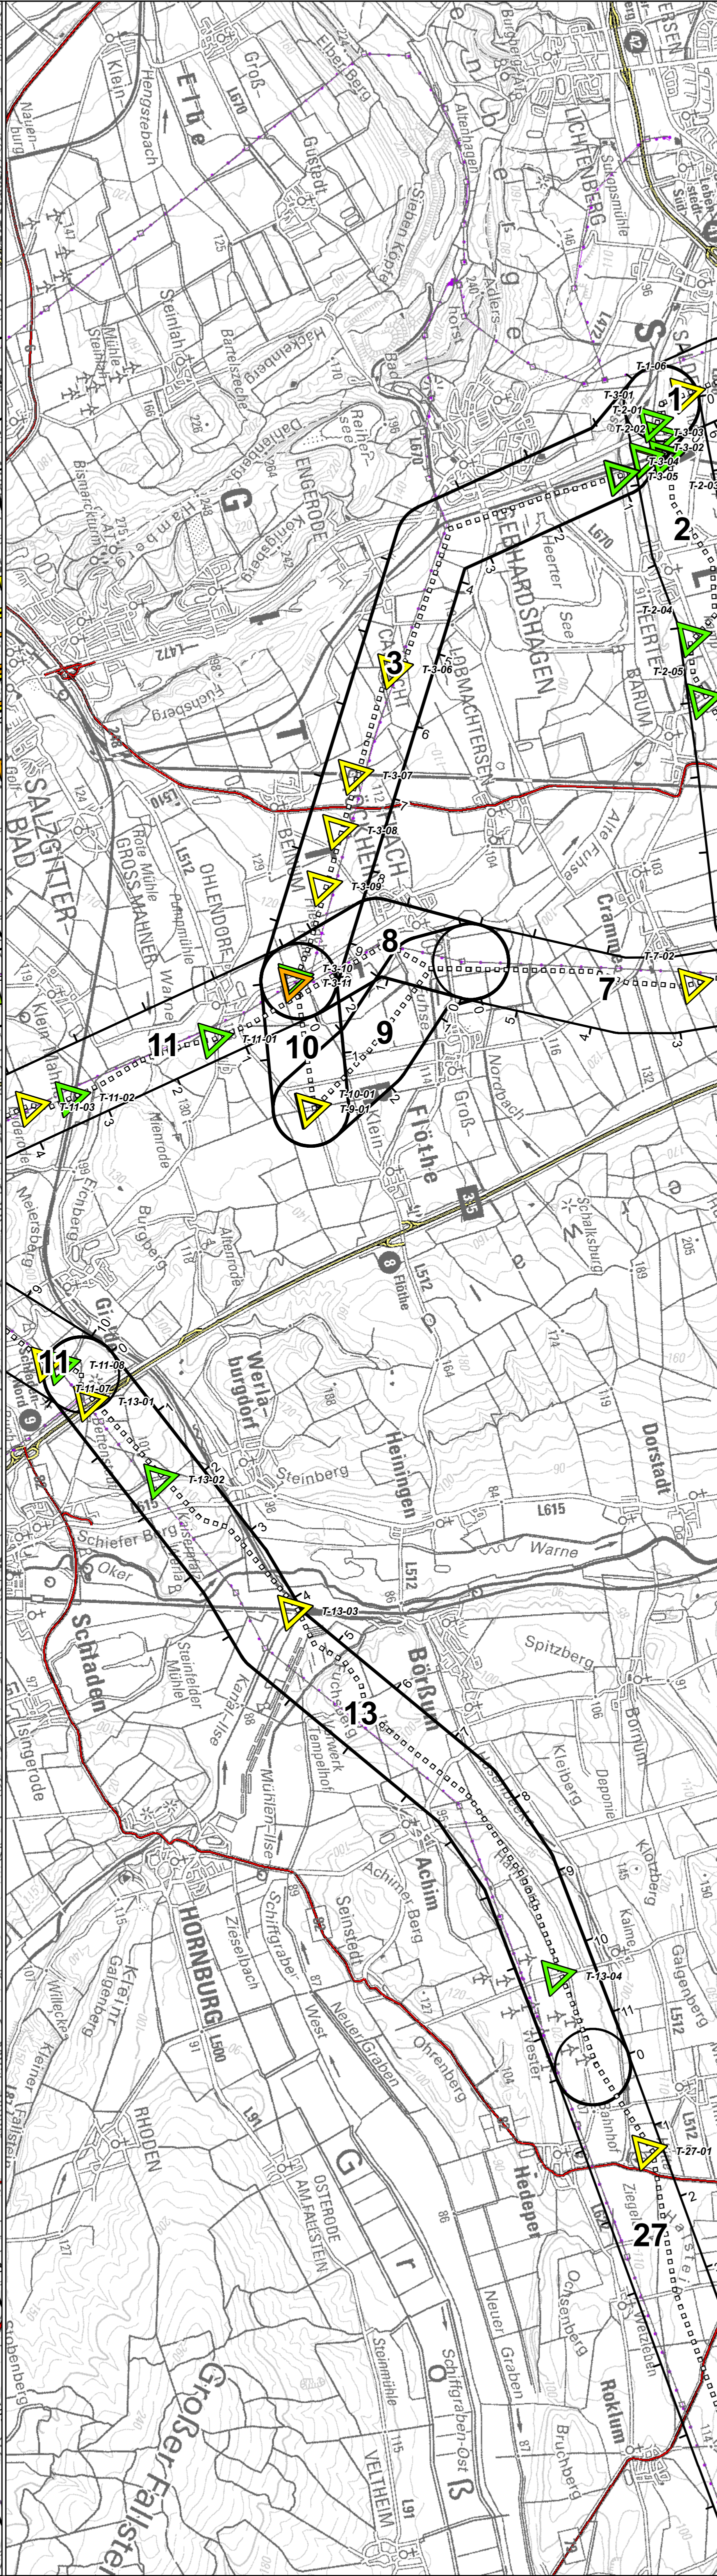
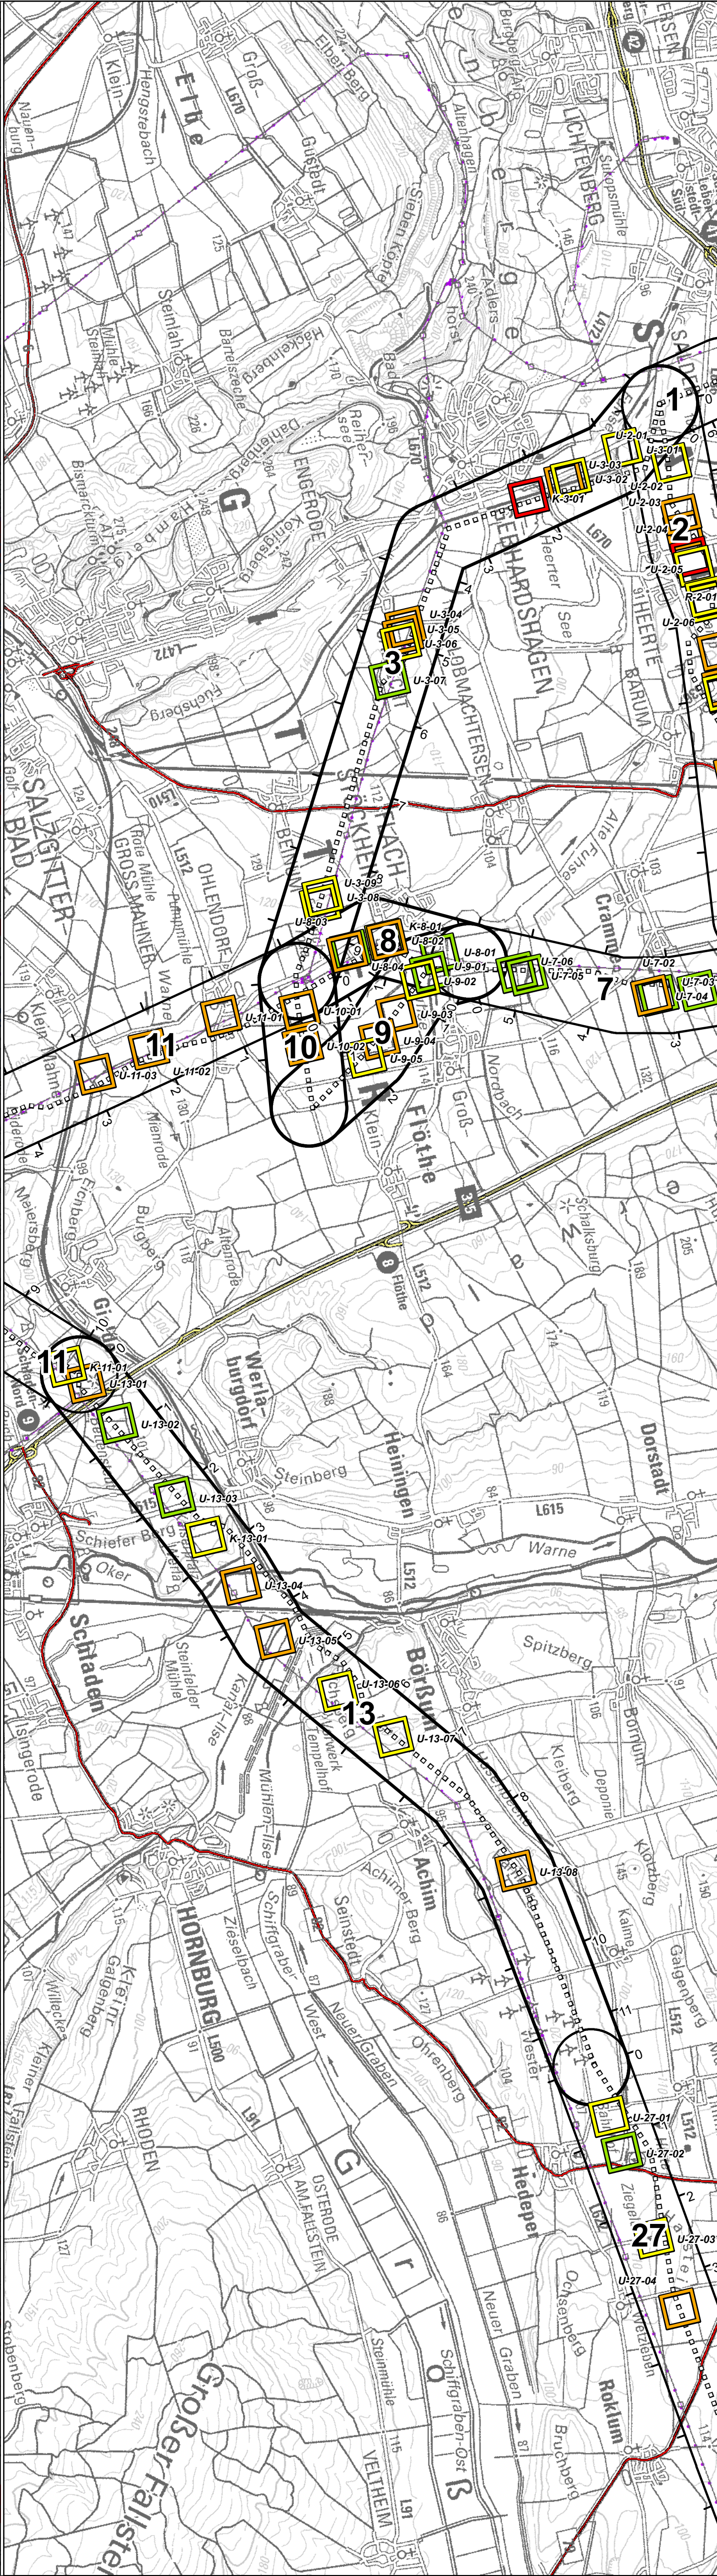


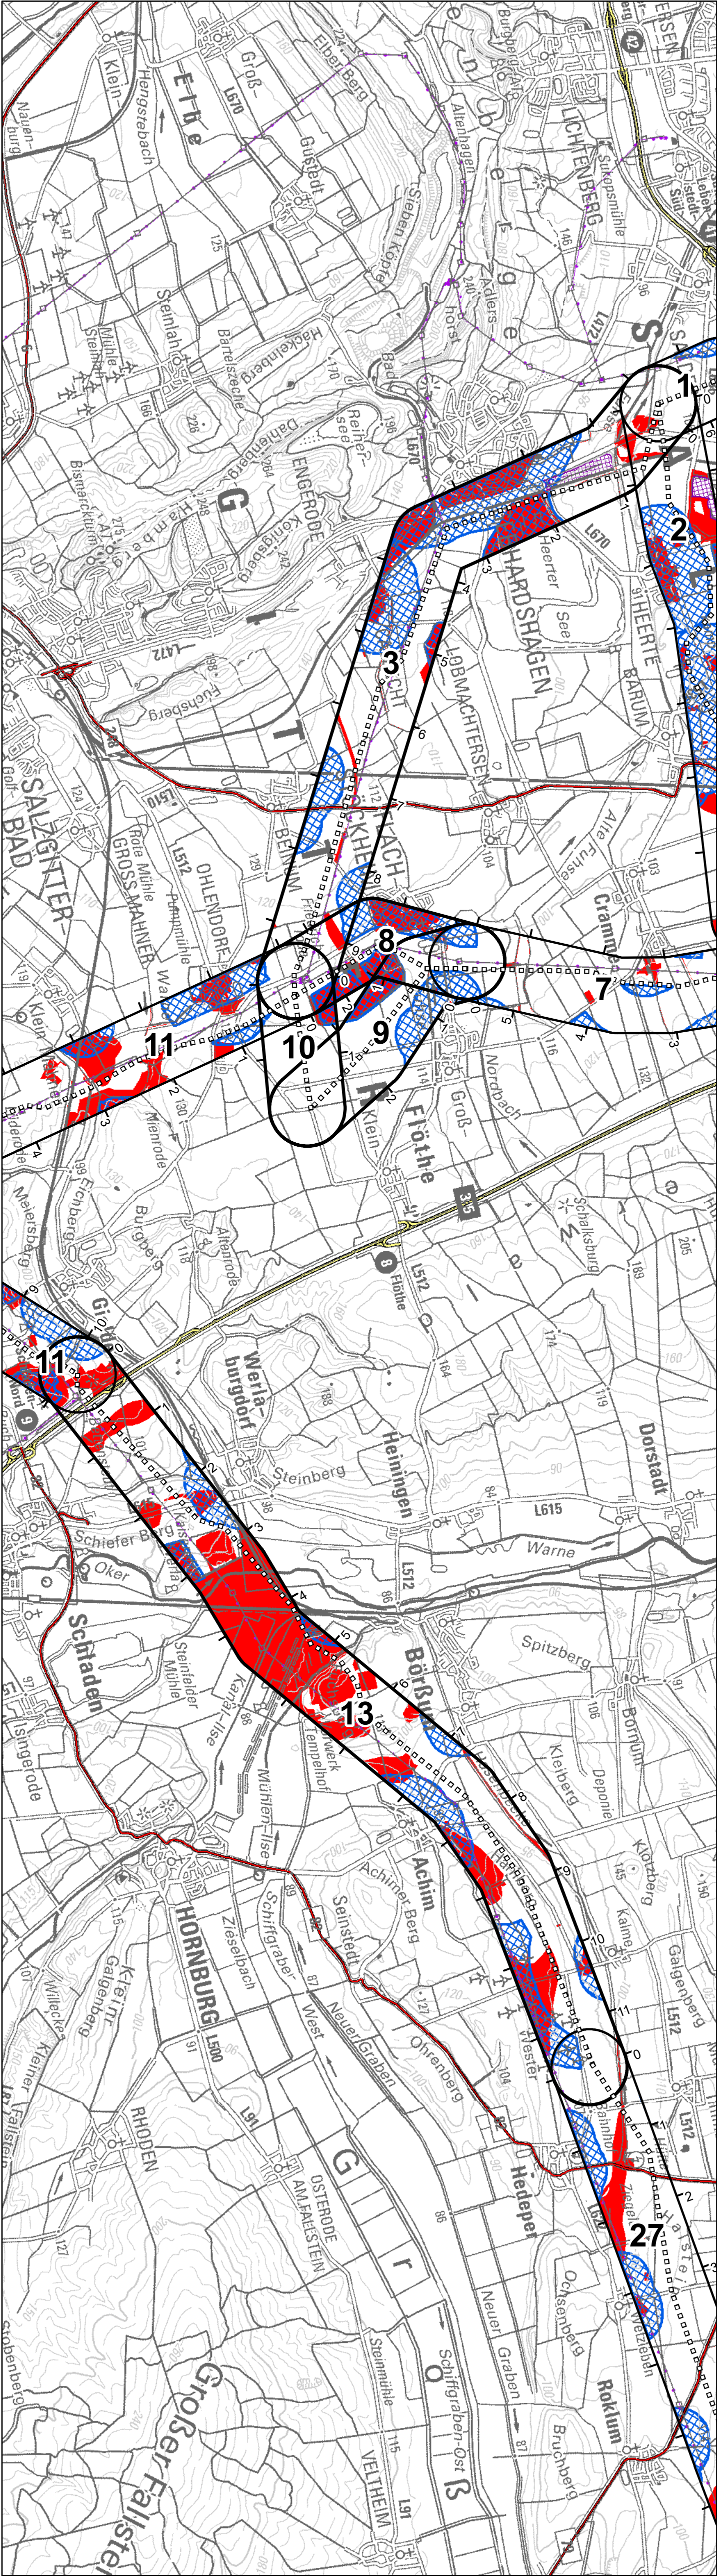

Konfliktpotenzial / quantitative Merkmale

Konfliktpotenzial gem. Umweltbericht zur Strategischen Umweltprüfung

■ sehr hoch

Konfliktpotenzial gem. Raumverträglichkeitsstudie

▨ sehr hoch

Flächen eingeschränkter Verfügbarkeit

▨

Konfliktbereiche aus umweltfachlicher und raumordnerischer Sicht

U	32	03
U - Umweltbericht		
K - RVS		
S - SppB		
TKS-Nummer		
lfd. Nummer		

Realisierungshemmnis

Technische Konfliktbereiche

T	32	03
T - Technik		
TKS-Nummer		
lfd. Nummer		

Realisierungshemmnis

Allgemeine Legende:

	ausgewähltes
	Trassenkorridorsegment
	übrige
	Trassenkorridorsegmente
■	Netzverknüpfungspunkt
▨	potenzielle Trassenachse

Vorbelastungen

—	Autobahn
—	Bundesstraße
—	Bahn
—	Freileitung 220/380kV
—	Freileitung 380kV (Rückbau)
—	Freileitung 110kV

Kartengrundlage: Digitale Topographische Karte 1:100.000 (DTK100) : © GeoBasis-DE / BKG 2022
Datenquellen: siehe V10D-West_BFP_P8_I_ERB_Anhang_4: Datengrundlagen

Projekt: **Vorhaben 10**
"Wolmirstedt - Helmstedt Ost - Walle"
Abschnitt D-West
Helmstedt Ost - Salzgitter

Vorhabenträger: TenneT TSO GmbH
Bernecker Str. 70,
95448 Bayreuth

Erstellt durch: FROELICH & SPORBECK
Umweltplanung und Beratung
Zeichnungs Nr.: **V10D-West_BFP_P8_VIII_GAV_Anlage_1**




Blatt Nr.: **2**

Stand: **30.03.2025**

Erstellt / Geprüft / Freigegeben: **SieB / Alft / HorG**

Skala: 1:50.000

Skala: 1:1.000.000

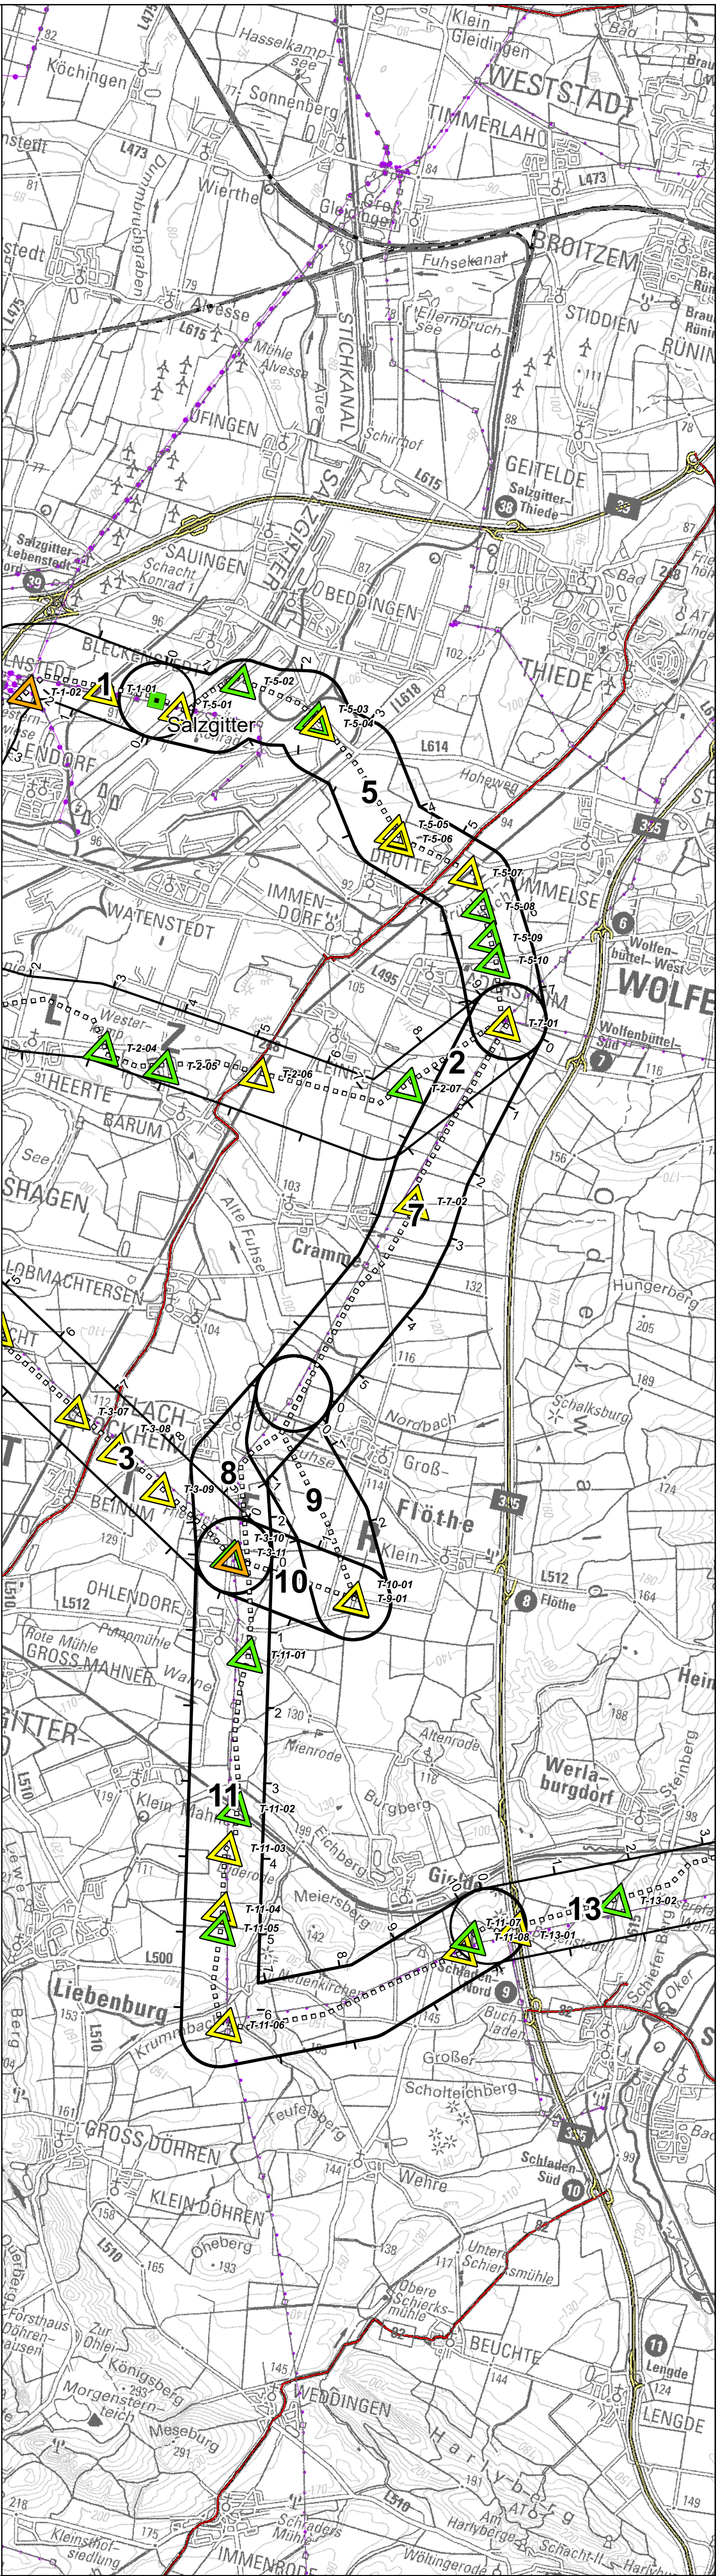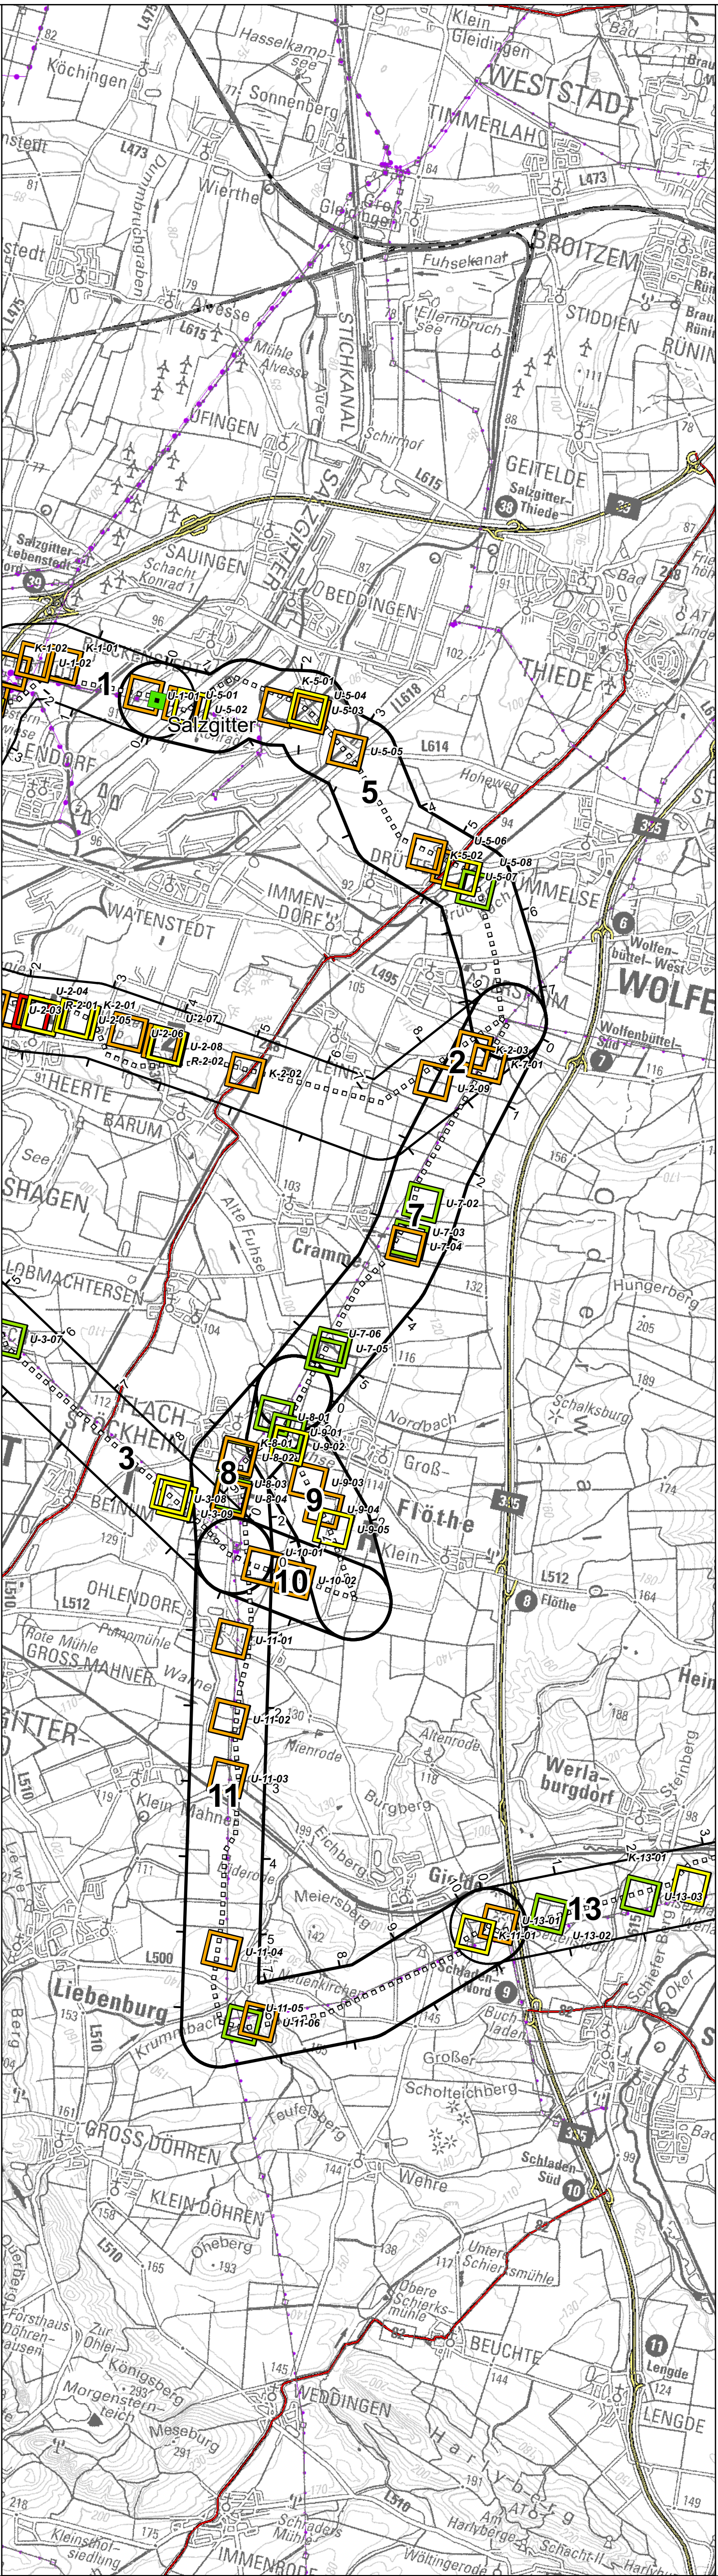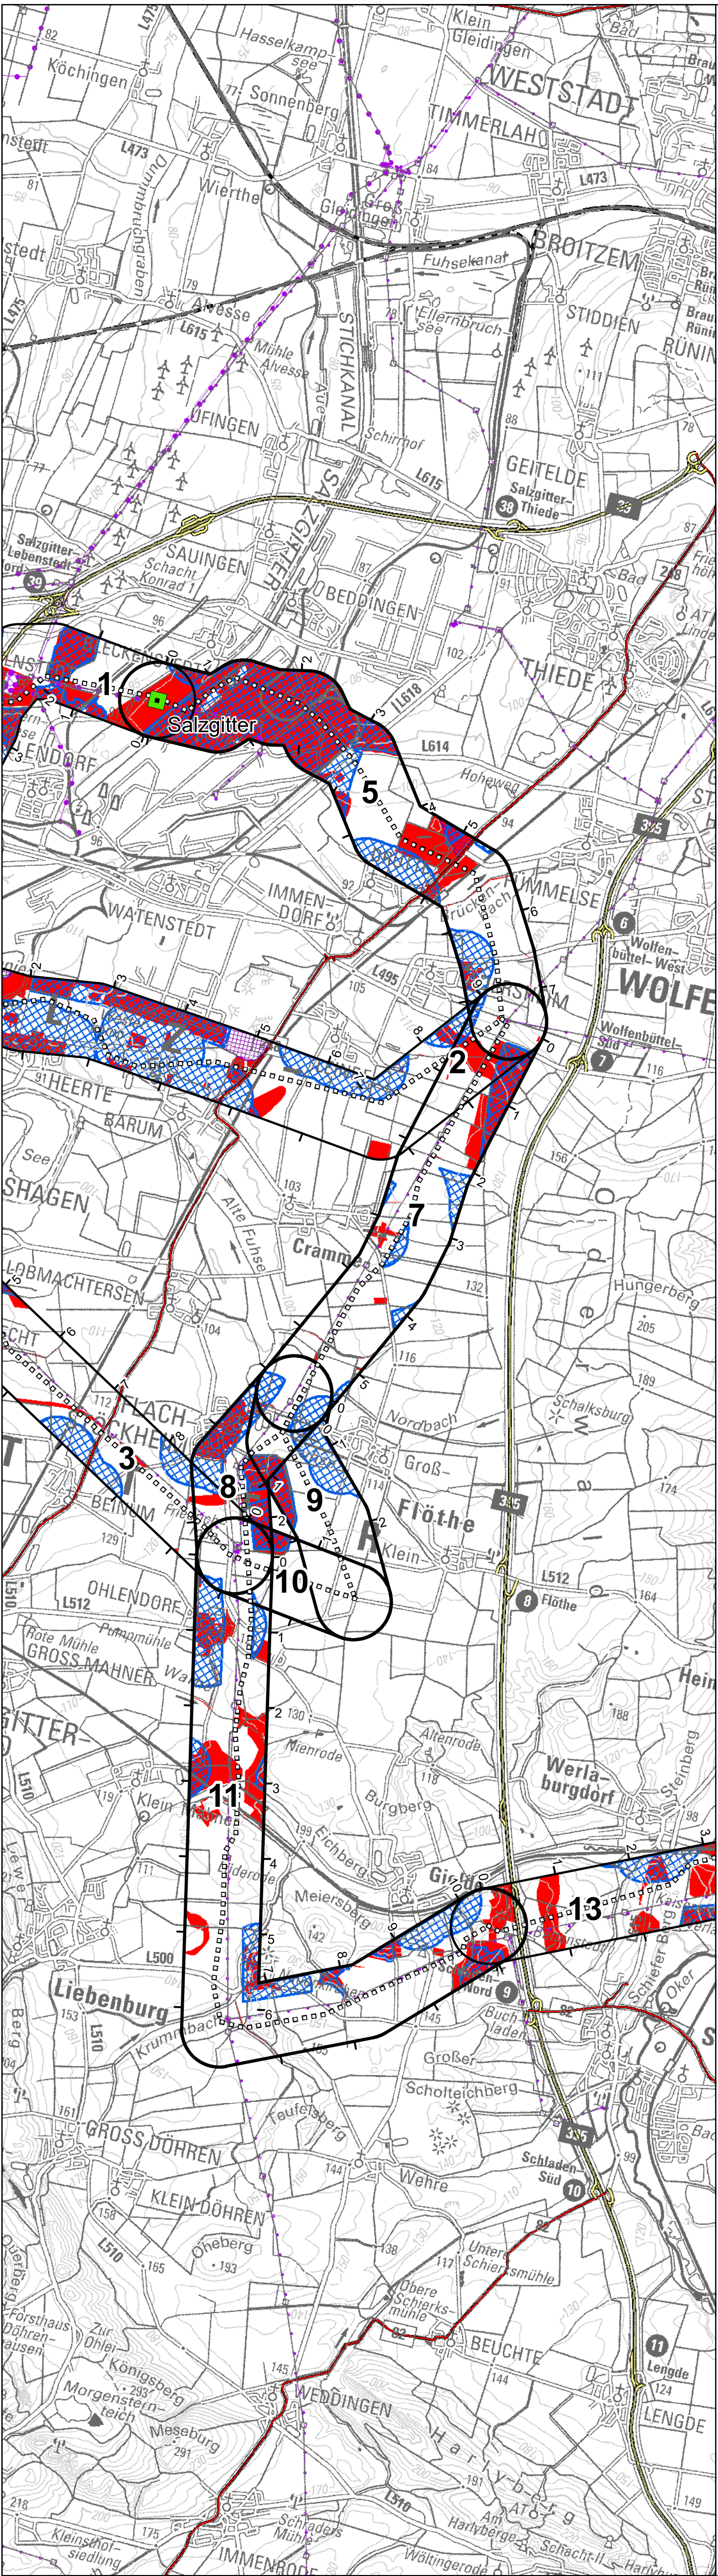

Konfliktpotenzial / quantitative Merkmale

Konfliktpotenzial gem. Umweltbericht zur Strategischen Umweltprüfung

 sehr hoch

Konfliktpotenzial gem. Raumverträglichkeitsstudie

 sehr hoch

Flächen eingeschränkter Verfügbarkeit

Konfliktbereiche aus umweltfachlicher und raumordnerischer Sicht

 	 	 	
sehr hoch	hoch	mittel	gering/keines

Realisierungshemmnis

U - Umweltbericht	U-32-03
K - RVS	32
S - sspB	03
TKS-Nummer	
lfd. Nummer	

Technische Konfliktbereiche

▲	▲	T-32-03
hoch	mittel	T 32 03
	gering/keines	

Realisierungshemmnis

T - Technik	
TKS-Nummer	
lfd. Nummer	

Kartengrundlage: Digitale Topographische Karte 1:100.000 (DTK100) : © GeoBasIS-DE / BKG 2022
Datenquellen: siehe V10D-West_BFP_P8_1_ERB_Anhang_4: Datengrundlagen

Scale: DIN A1: 0,584 m x 0,841 m

Allgemeine Legende:

- ausgewähltes Trassenkorridorsegment
- übrige Trassenkorridorsegmente
- + Netzverknüpfungspunkt
- potenzielle Trassenachse

Vorbelastungen

- Autobahn
- Bundesstraße
- Bahn
- Freileitung 220/380kV
- Freileitung 380kV (Rückbau)
- Freileitung 110kV

Projekt: **Vorhaben 10 "Wolmirstedt - Helmstedt Ost - Walle" Abschnitt D-West Helmstedt Ost - Salzgitter**

Vorhabenträger: TenneT TSO GmbH
Bernecker Str. 70, 95448 Bayreuth

Erstellt durch: **FROELICH & SPORBECK**
Umweltplanung und Beratung
1.481 251 7812-0
www.froelich-sporbeck.de

Zeichnungstitel: **Anlage 1: Gesamtbeurteilung und Alternativenvergleich**

Zeichnungs Nr.: **V10D-West_BFP_P8_VIII_GAV_Anlage_1**

Blatt Nr.: **3**




Stand: **30.03.2025**

Erstellt / Geprüft / Freigegeben: **SieB / AIf / HorG**

0 1 2 3 km

1:50.000

1:1.000.000

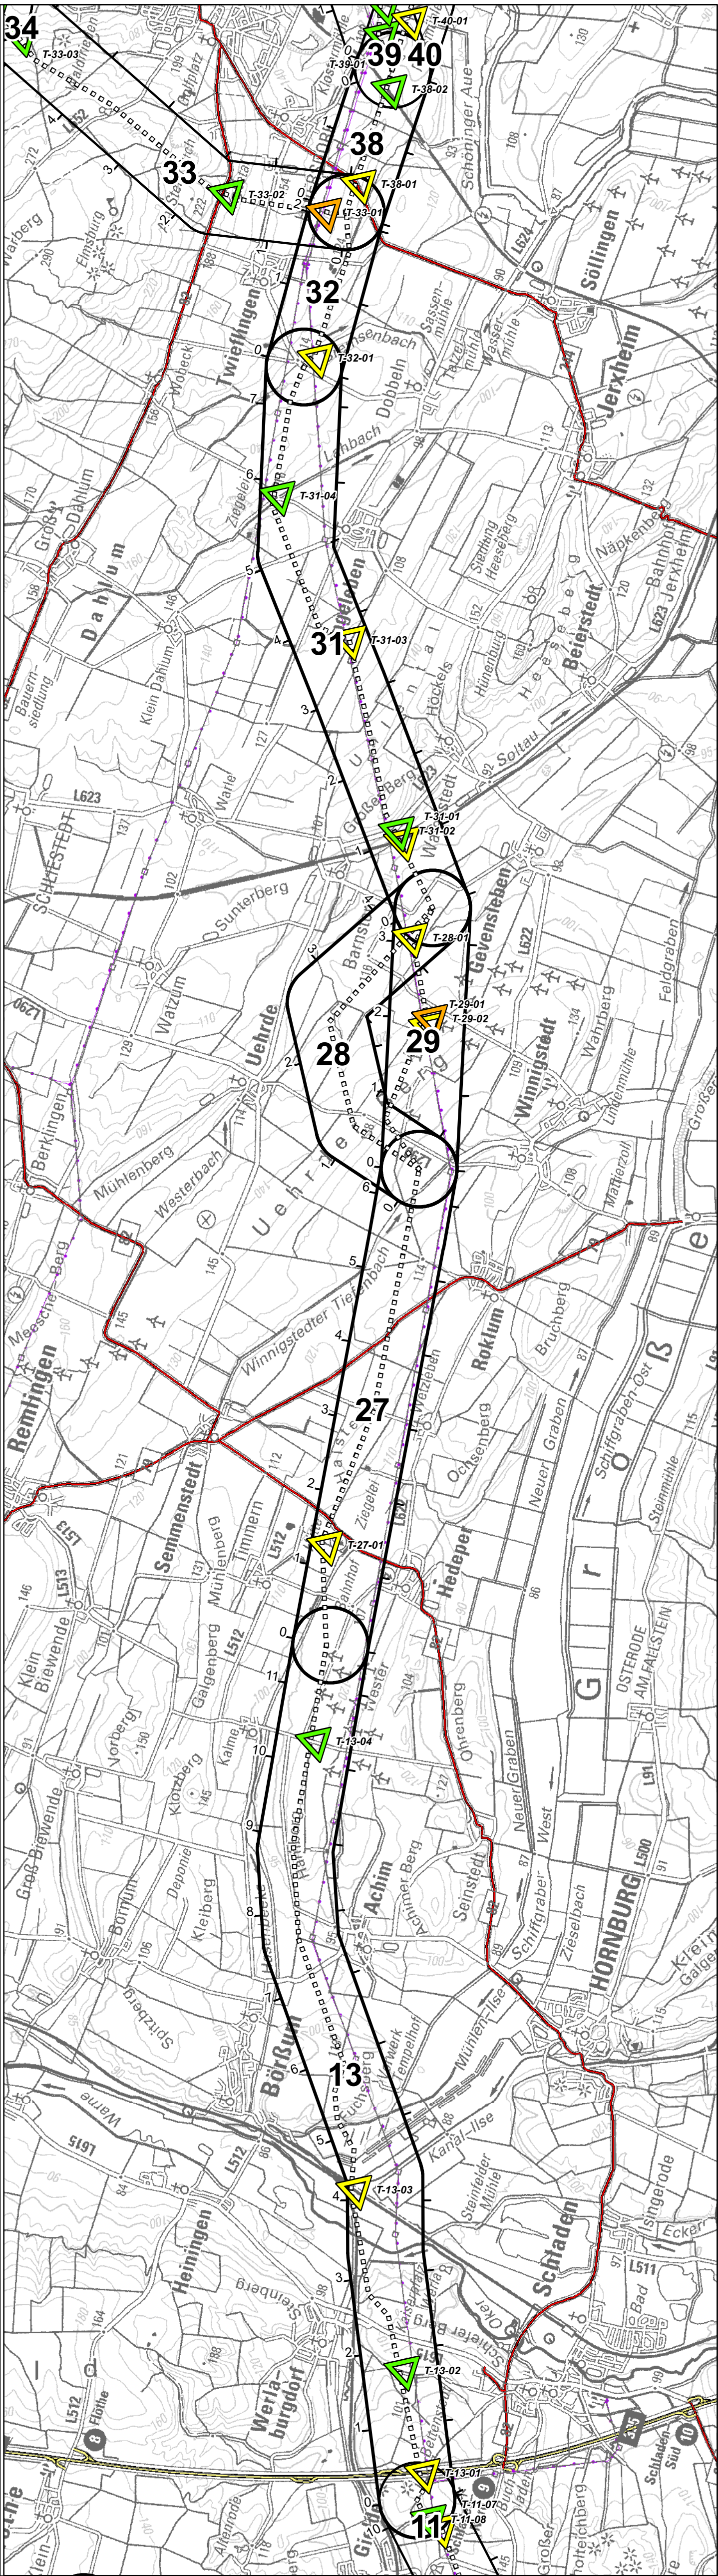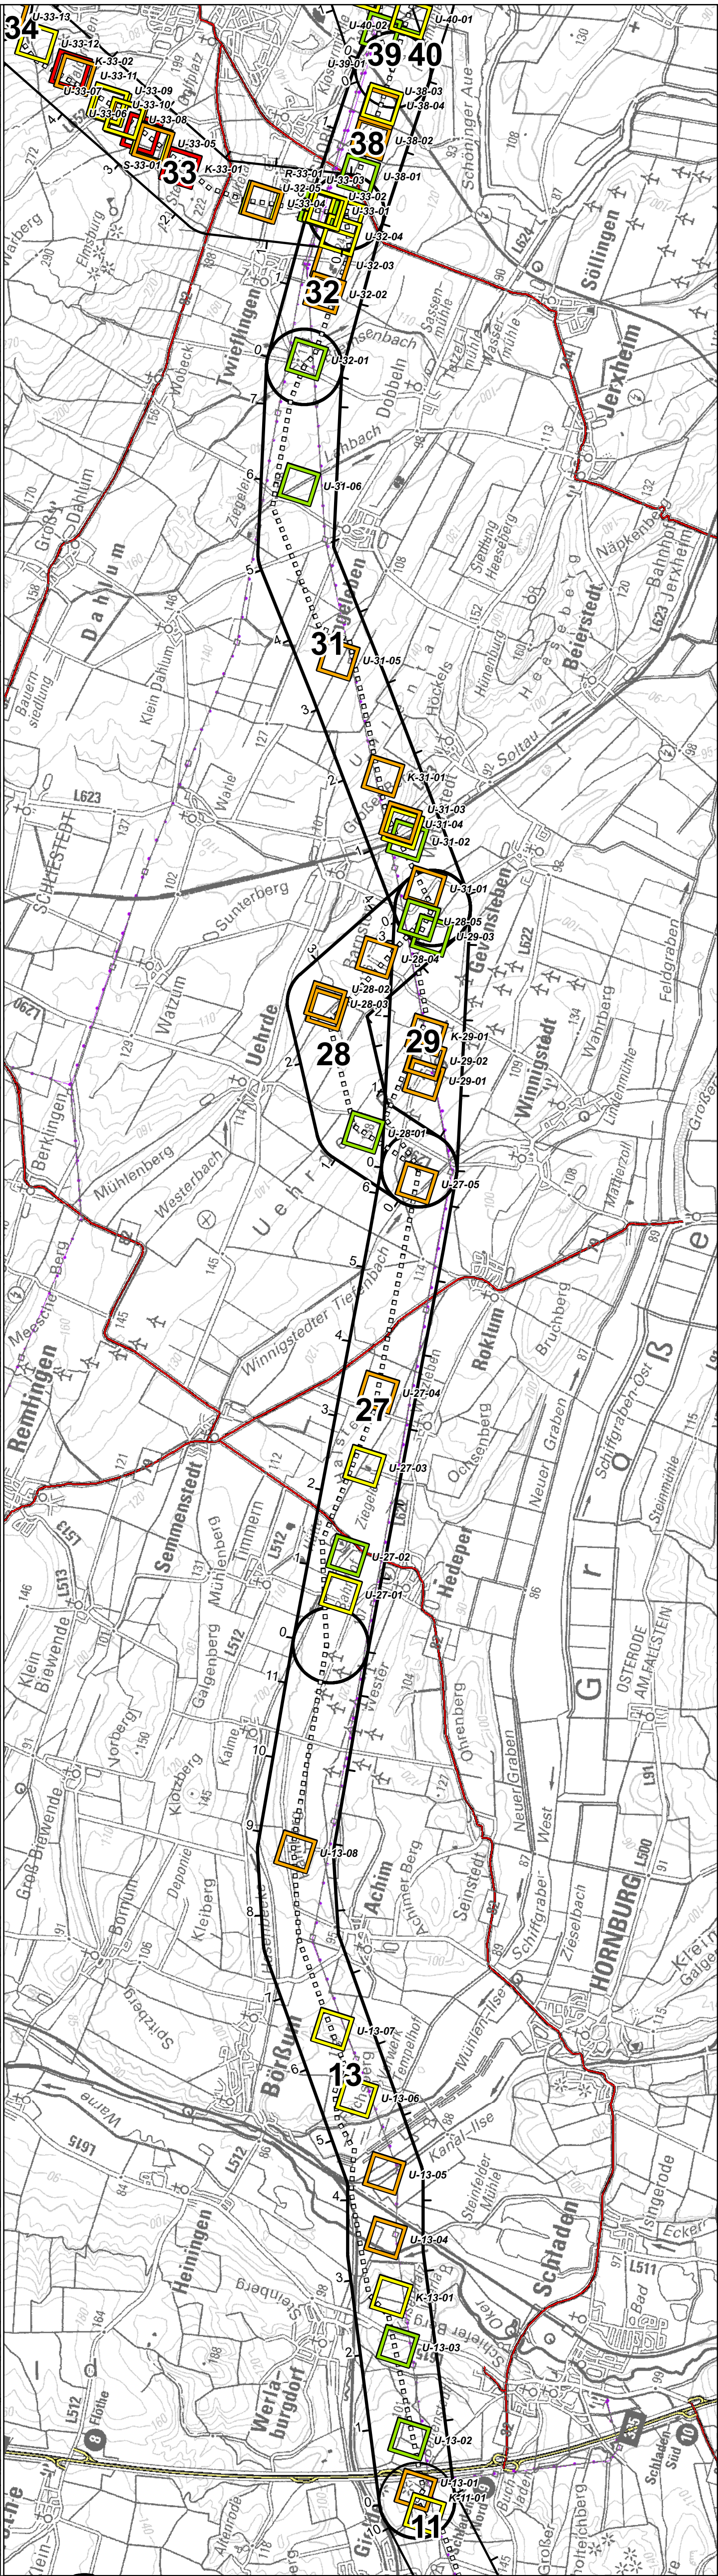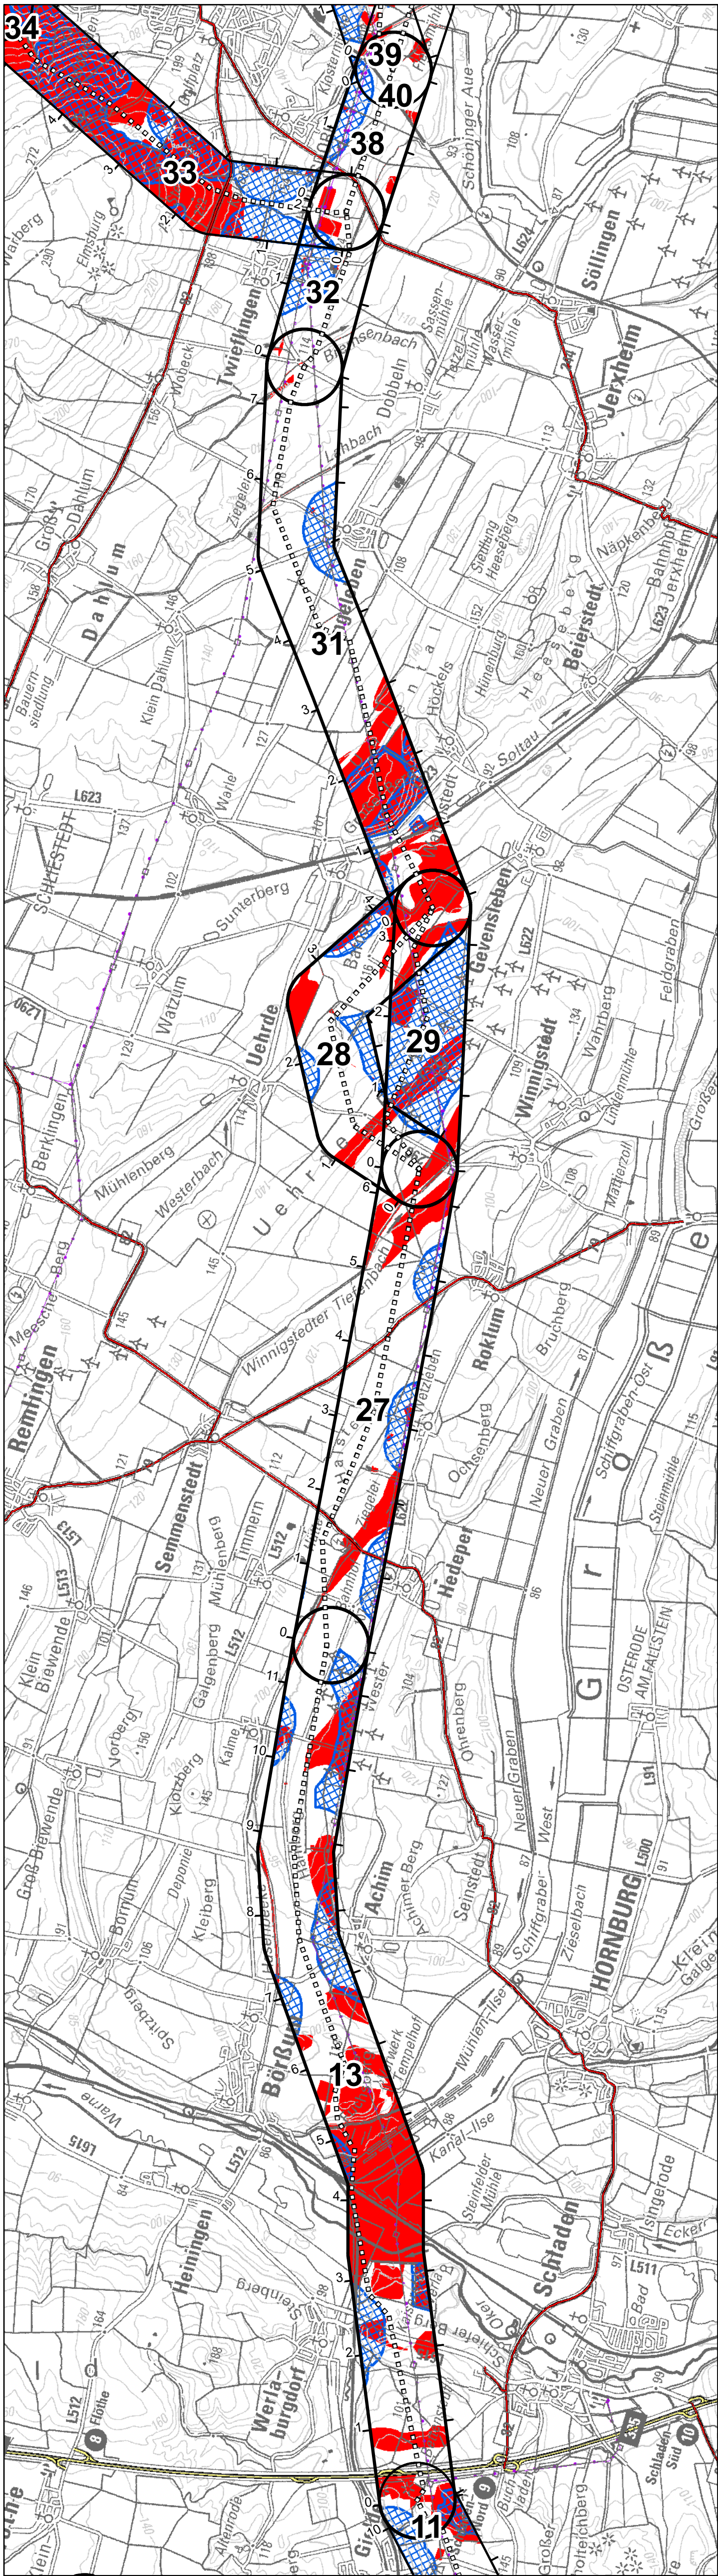

Konfliktpotenzial / quantitative Merkmale

Konfliktpotenzial gem. Umweltbericht zur Strategischen Umweltprüfung

■ sehr hoch

Konfliktpotenzial gem. Raumverträglichkeitsstudie

▨ sehr hoch

Flächen eingeschränkter Verfügbarkeit

▨

Konfliktbereiche aus umweltfachlicher und raumordnerischer Sicht

sehr hoch	hoch	mittel	gering	keines
■	■	■	■	■

Realisierungshemmnis

U - Umweltbericht
K - Kombination
R - RVS
S - sopB

TKS-Nummer
lfd. Nummer

Technische Konfliktbereiche

hoch	mittel	gering	keines
▲	▲	▲	▲

Realisierungshemmnis

T - Technik
TKS-Nummer
lfd. Nummer

Allgemeine Legende:

	ausgewähltes
	Trassenkorridorsegment
	übrige
	Trassenkorridorsegmente
■	Netzverknüpfungspunkt
▨	potenzielle Trassenachse

Vorbelastungen

—	Autobahn
—	Bundesstraße
—	Bahn
—	Freileitung 220/380kV
—	Freileitung 380kV (Rückbau)
—	Freileitung 110kV

Projekt: Vorhaben 10
"Wolmirstedt - Helmstedt Ost - Walle"
Abschnitt D-West
Helmstedt Ost - Salzgitter

Vorhabenträger: TenneT TSO GmbH
Bernecker Str. 70,
95448 Bayreuth

Erstellt durch: FROELICH & SPORBECK
Umweltplanung und Beratung

Zeichnungstitel: Anlage 1: Gesamtbeurteilung und Alternativenvergleich

Zeichnungs Nr.: V10D-West_BFP_P8_VIII_GAV_Anlage_1

Blatt Nr.: 4

Stand: 30.03.2025

Erstellt / Geprüft / Freigegeben: SieB / AIf / HorG

Kartengrundlage: Digitale Topographische Karte 1:100.000 (DTK100) : © GeoBase-DE / BKG 2022


Datenquellen: siehe V10D-West_BFP_P8_I_ERB_Anhang_4: Datengrundlagen




Scale: DIN A1: 0,584 m x 0,841 m

0 1 2 3 km

1:50.000

1:1.000.000

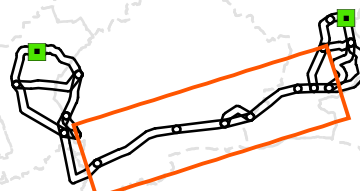

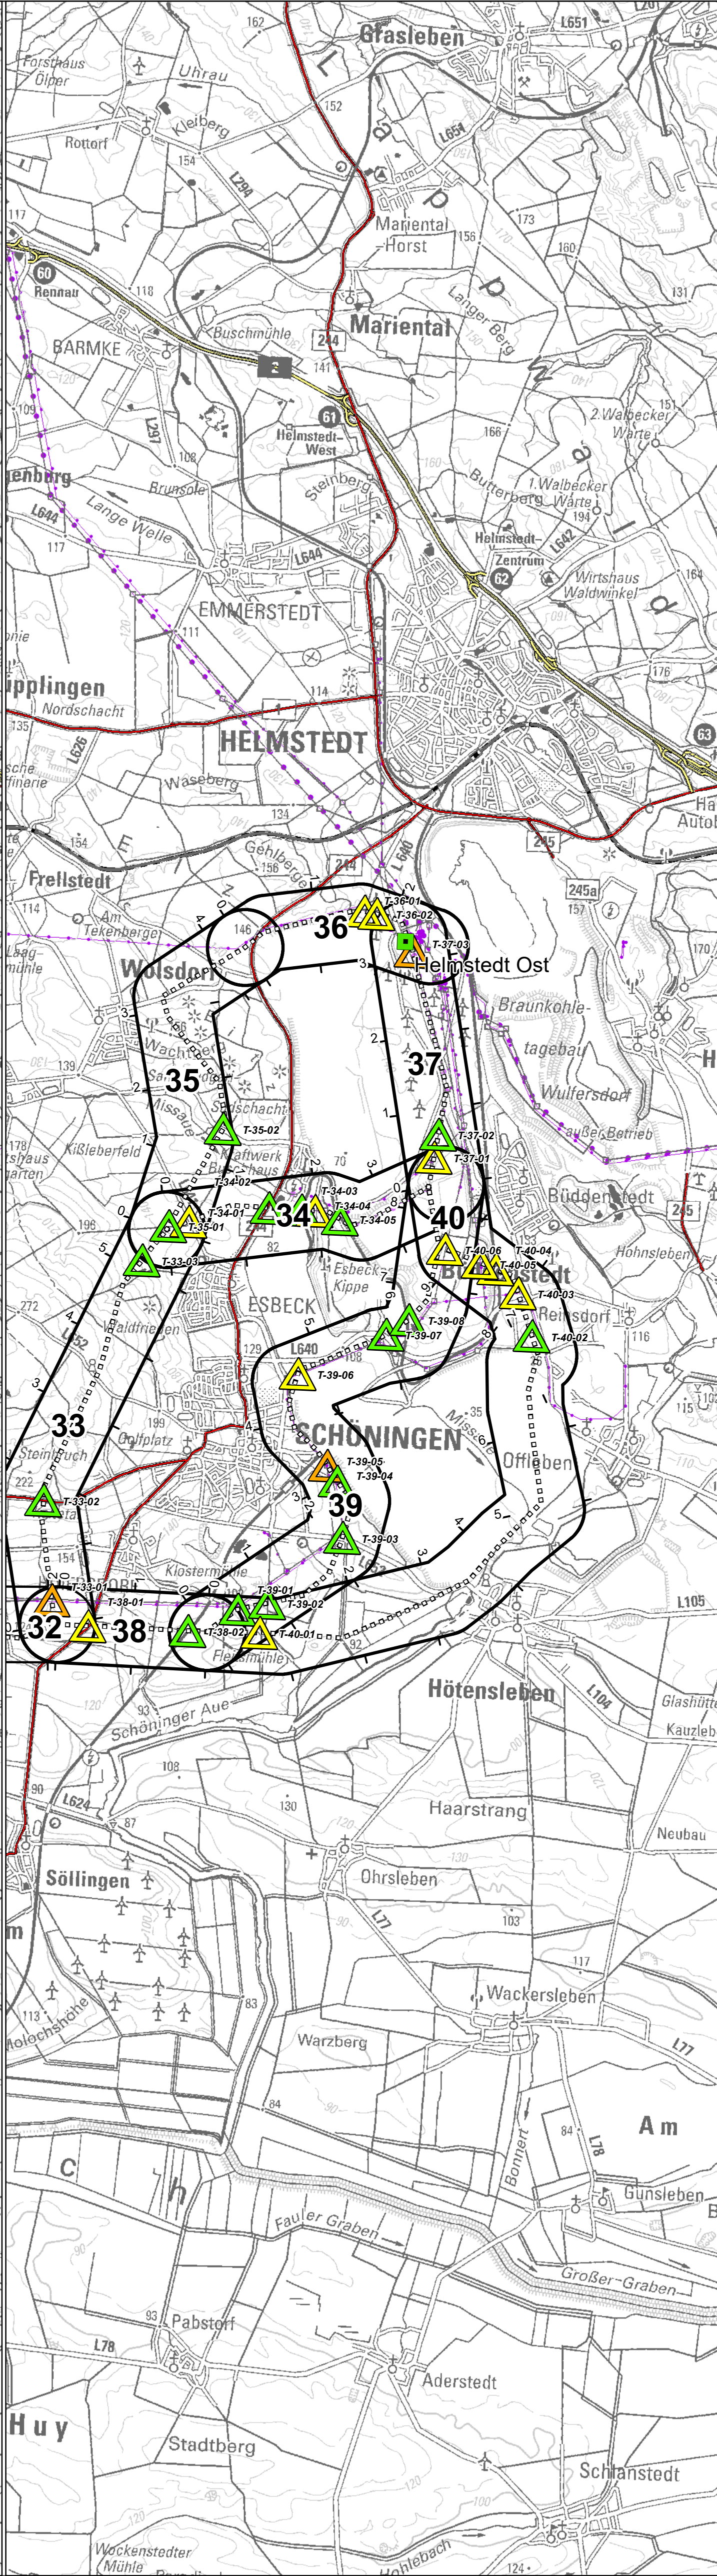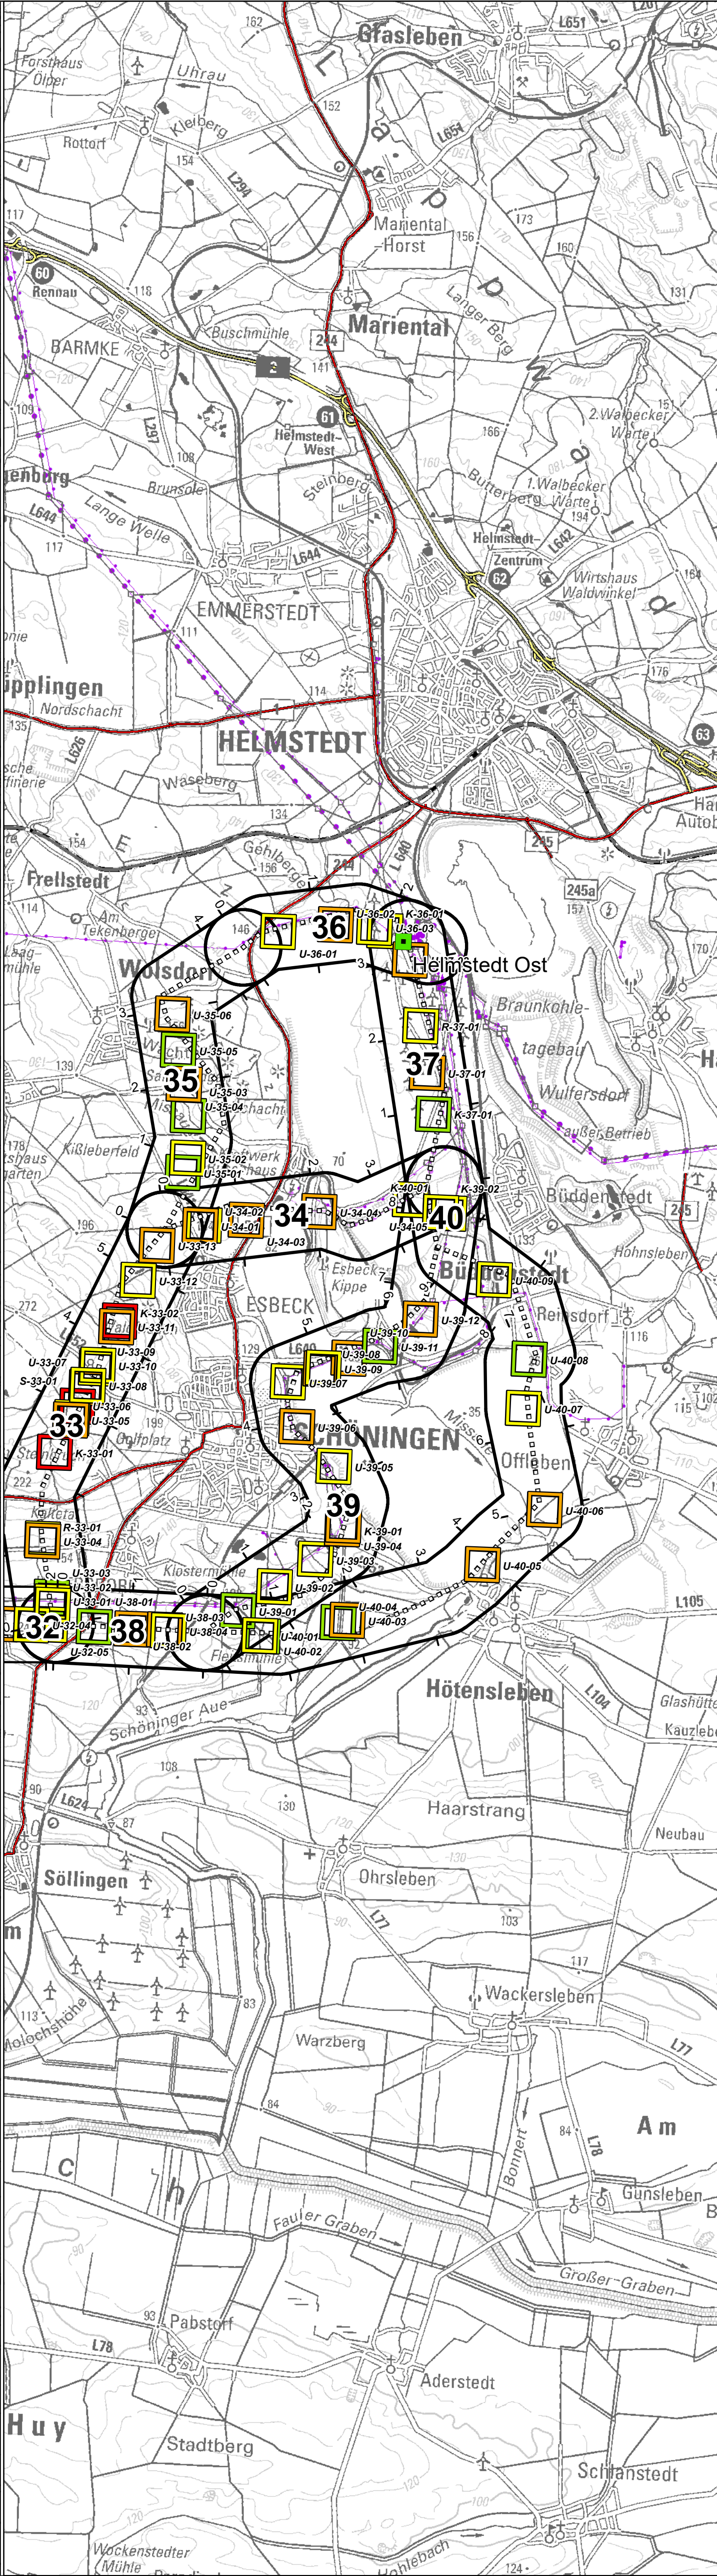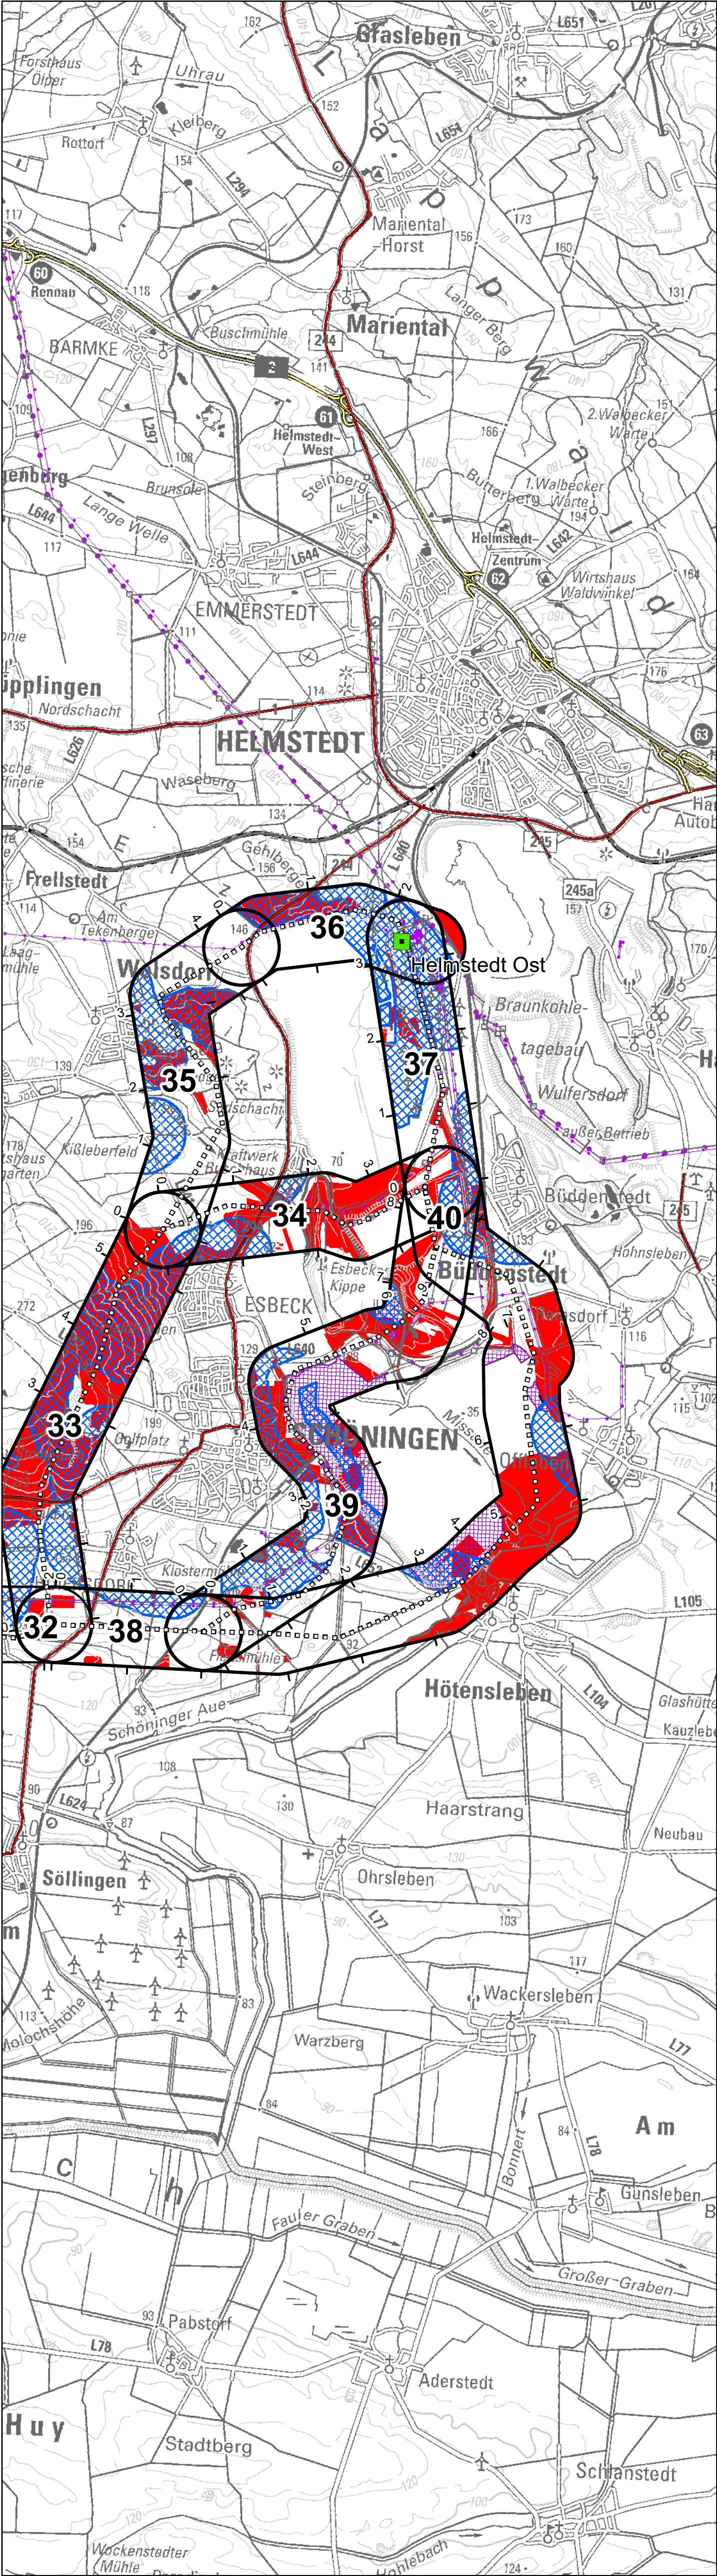

Konfliktpotenzial / quantitative Merkmale

Konfliktpotenzial gem. Umweltbericht zur Strategischen Umweltprüfung

 sehr hoch

Konfliktpotenzial gem. Raumverträglichkeitsstudie

 sehr hoch

Flächen eingeschränkter Verfügbarkeit

Konfliktbereiche aus umweltfachlicher und raumordnerischer Sicht

sehr hoch	hoch	mittel	gering	keines
 	 	 	 	

Realisierungshemmnis

U	32	03
U - Umweltbericht		
K - Kombination		
S - sspB		
TKS-Nummer		
lfd. Nummer		

Technische Konfliktbereiche

hoch	mittel	gering	keines
 	 	 	

Realisierungshemmnis

T	32	03
T - Technik		
TKS-Nummer		
lfd. Nummer		

Allgemeine Legende:

 ausgewähltes	 Autobahn
 Trassenkorridorsegment	 Bundesstraße
 übrige	 Bahn
 Trassenkorridorsegmente	 Freileitung 220/380kV
 Netzverknüpfungspunkt	 Freileitung 380kV (Rückbau)
 potenzielle Trassenachse	 Freileitung 110kV

Vorbelastungen

 Autobahn

 Bundesstraße

 Bahn

 Freileitung 220/380kV

 Freileitung 380kV (Rückbau)

 Freileitung 110kV

Projekt: **Vorhaben 10**

"Wolmirstedt - Helmstedt Ost - Walle"

Abschnitt D-West

Helmstedt Ost - Salzgitter

Vorhabenträger: TenneT TSO GmbH

Bernecker Str. 70,

95448 Bayreuth

Erstellt durch: FROELICH & SPORBECK

Umweltplanung und Beratung



Zeichnungstitel: **Anlage 1: Gesamtbeurteilung und Alternativenvergleich**

Zeichnungs Nr.: **V10D-West_BFP_P8_VIII_GAV_Anlage_1**

Blatt Nr.: **5**

Stand: **30.03.2025**

Erstellt / Geprüft / Freigegeben: **SieB / AIf / HorG**

Kartengrundlage: Digitale Topographische Karte 1:100.000 (DTK100) : © GeoBasis-DE / BKG 2022

Datenquellen: siehe V10D-West_BFP_P8_I_ERB_Anhang_4: Datengrundlagen

Scale: DIN A1: 0,584 m x 0,841 m

0 1 2 3 km

1:50.000

1:1.000.000