


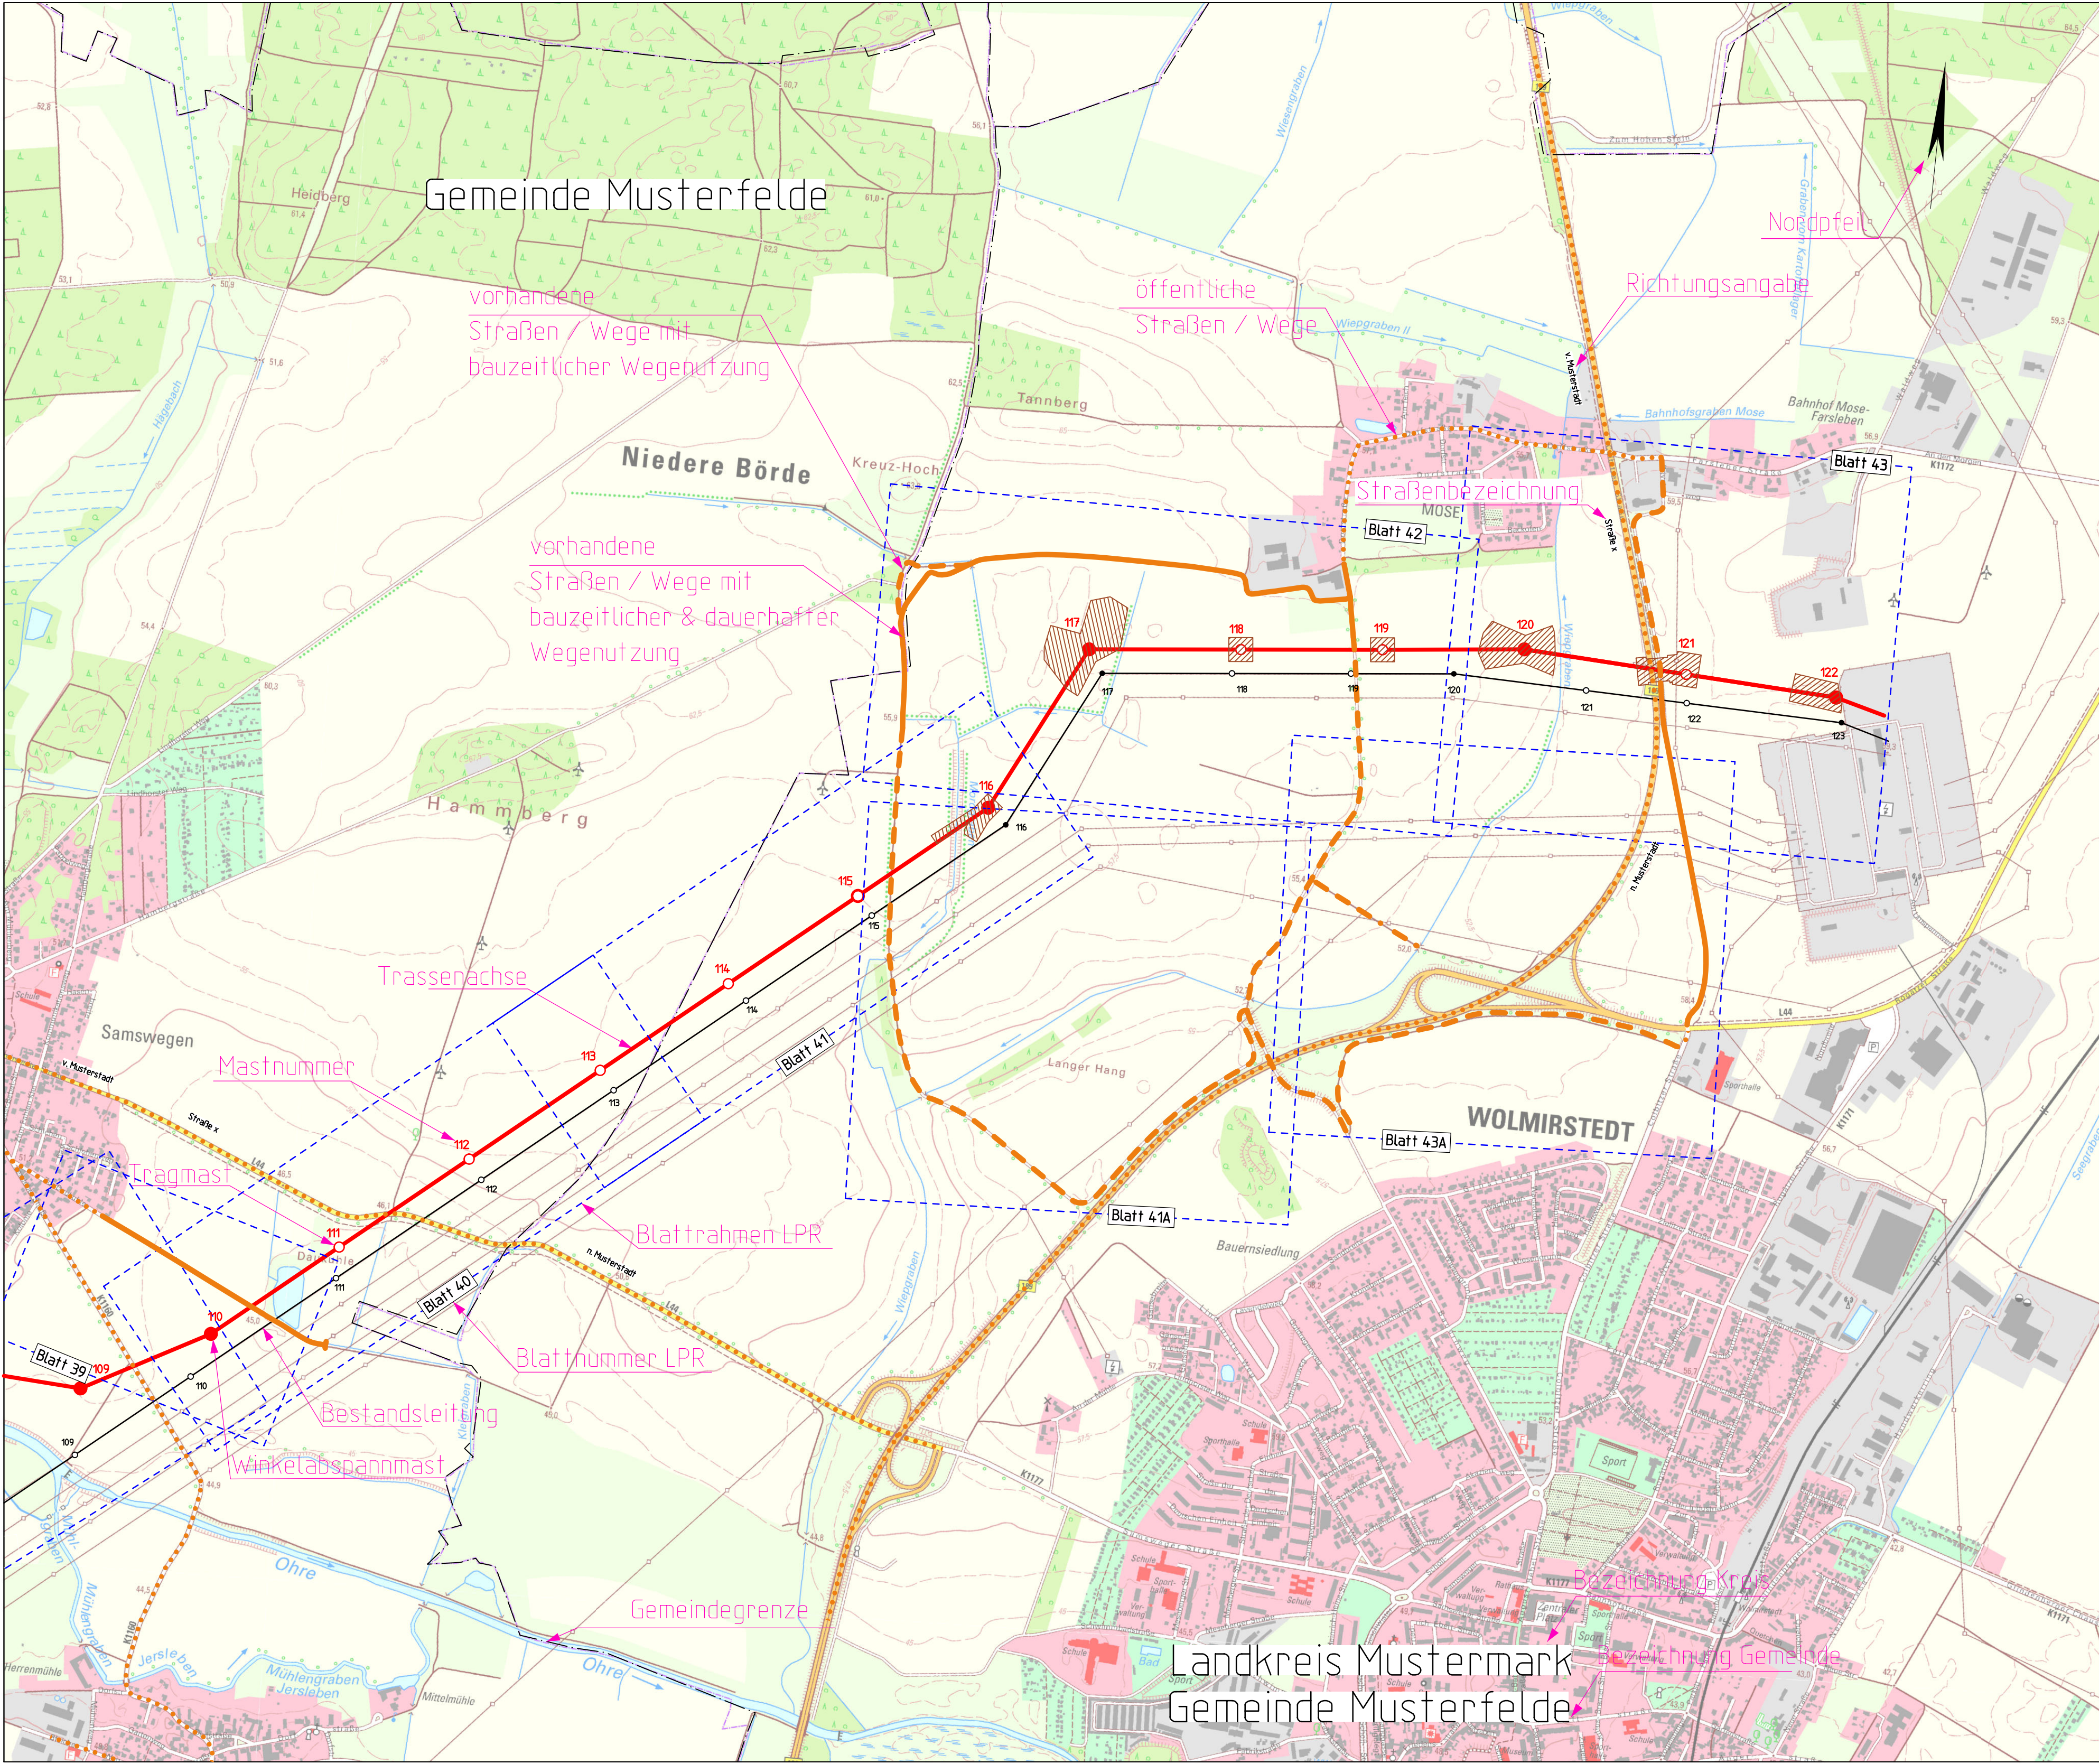

Planfeststellungsverfahren  
Unterlage nach § 21 NABEG

  
Ella Group

Höchstspannungsleitung Wolmirstedt -  
Helmstedt Ost - Walle (BBPlG Nr. 10),  
Einzelmaßnahme Wolmirstedt - Helmstedt Ost - Salzgitter  
Abschnitt C, Wolmirstedt - Regelzonengrenze/LK Helmstedt

|                                |            |                   |                          |
|--------------------------------|------------|-------------------|--------------------------|
| Titel: <b>Wegenutzungsplan</b> |            | Legendenplan      |                          |
| Unterlage: 4.4                 | Blatt: 0/x | Maßstab: 1:10.000 | Abbildung: UTM (ETRS 89) |

**Legende:**

**Grenzen :**

Land


Reg.Bez.


Kreis


Stadt/Gem.

Gemarkung



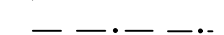

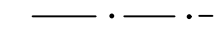

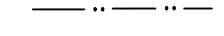



vorhandene (nicht gewidmete)  
Straßen / Wege mit  
bauzeitlicher Wegenutzung

vorhandene (nicht gewidmete)  
Straßen / Wege mit  
bauzeitlicher und dauerhafter  
Wegenutzung


öffentliche (gewidmete)  
Straßen / Wege  
(nachrichtlich)


Zuwegungen abseits  
vorhandener Straßen/Wege

Mastnummer


Montagefläche / Arbeitsfläche

Blattschnitte der  
Rechtsverweispläne

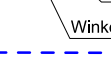

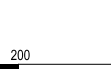



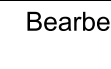



0

200

400

600

800

1000m

Vorhabensträger: 50Hertz Transmission GmbH  
Heidestraße 2  
D-10557 Berlin

Bearbeitung: K2 Engineering GmbH  
Am Egelsberg 1  
38542 Leiferde

| Nr. | Änderung | Datum | Name |
|-----|----------|-------|------|
|     |          |       |      |
|     |          |       |      |

aufgestellt: Berlin, 31.10.2025

K. Scheibner

L. Simon

Dateibezeichnung: PFV\_UEK\_619/620

Stand: 01.2025