


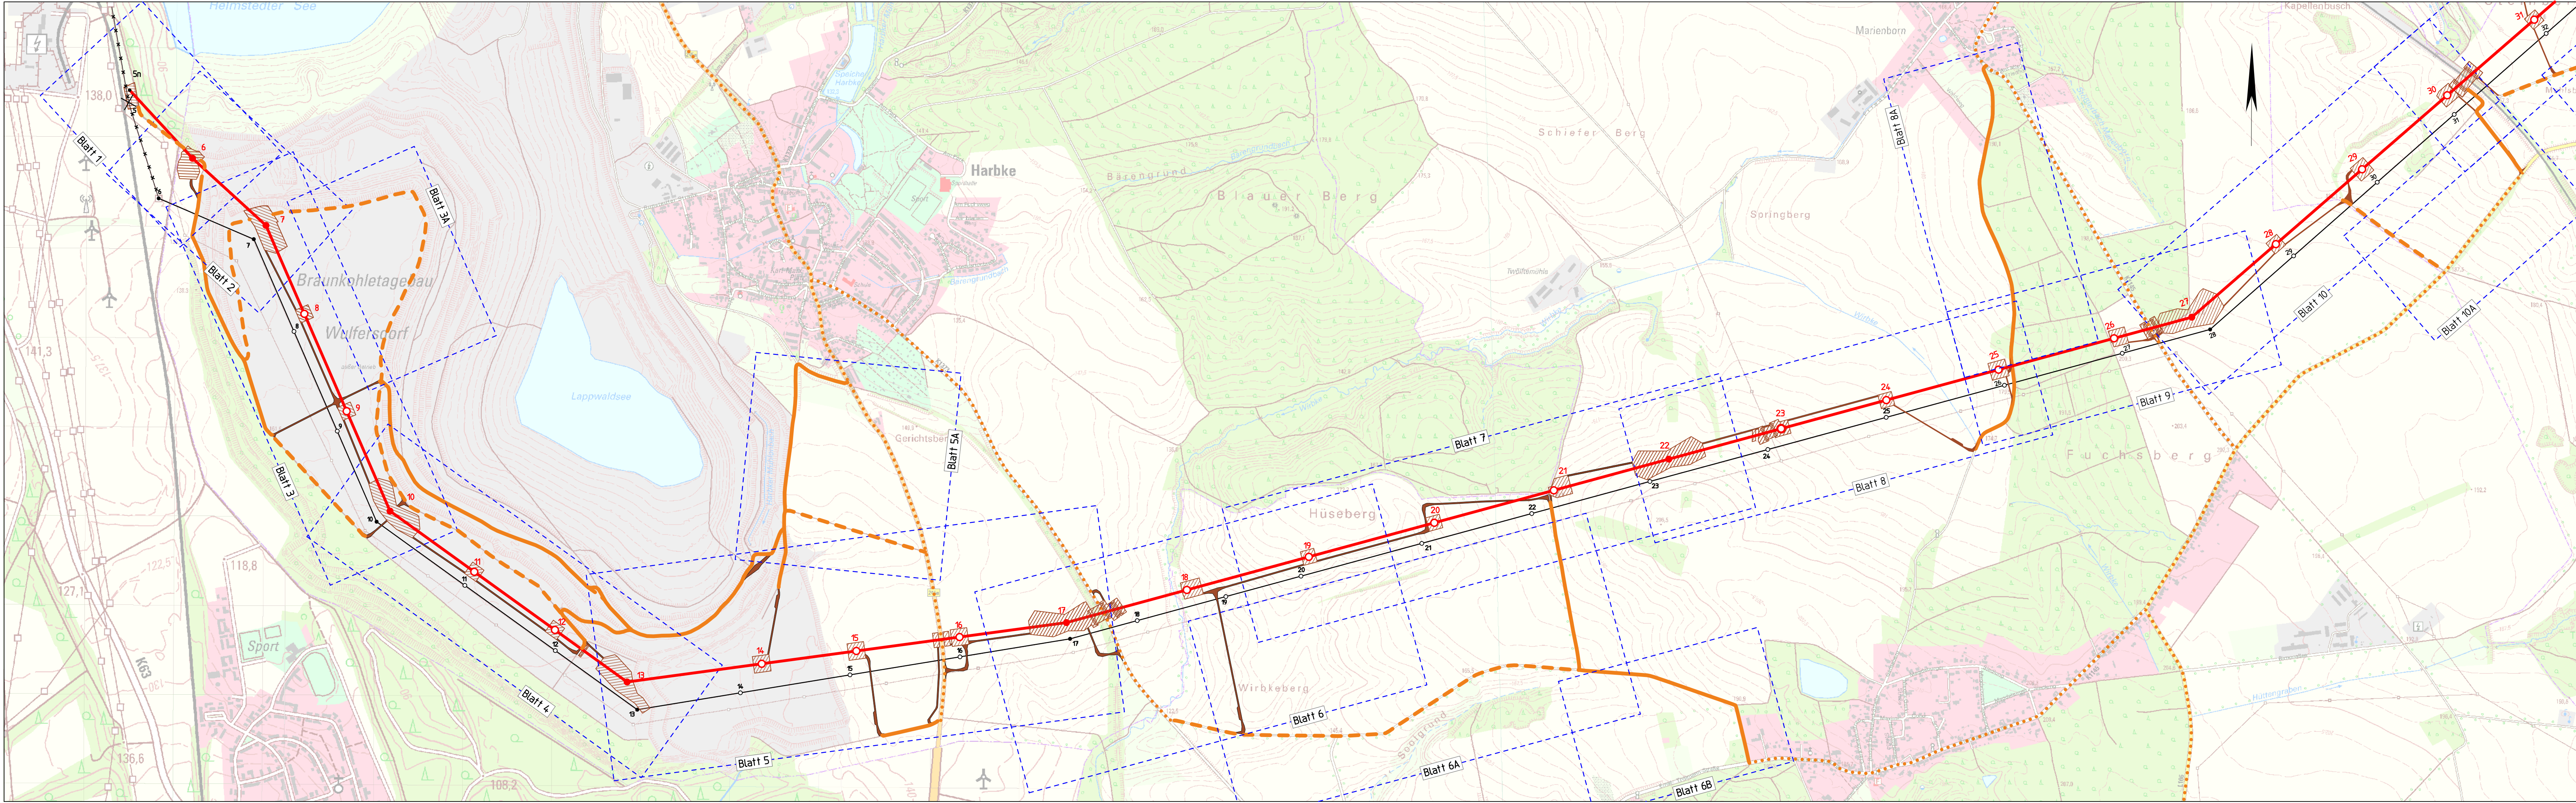

Titel: Wegenutzungsplan		M 5n - M 31
Unterlage: 4.4	Blatt: 1 von 6	Maßstab: 1:10.000

Legende:

Grenzen :
Land
Reg.Bez.
Kreis
Stadt/Gem.
Gemarkung

vorhandene (nicht gewidmete) Straßen / Wege mit bauzeitlicher Wegenutzung
vorhandene (nicht gewidmete) Straßen / Wege mit bauzeitlicher und dauerhafter Wegenutzung
öffentliche (gewidmete) Straßen / Wege (nachrichtlich)
Zuwegungen abseits vorhandener Straßen/Wege
Mastnummer
Montagefläche / Arbeitsfläche
Blattschnitte der Rechenwerbspläne

0 200 400 600 800 1000m

Vorhabensträger: 50Hertz Transmission GmbH Heidestraße 2 D-10557 Berlin		Bearbeitung: K2 Engineering GmbH Am Egelingsberg 1 38542 Leiferde	
---	--	---	--

Nr.	Änderung	Datum	Name

aufgestellt: Berlin, 31.10.2025	
K. Scheibner	L. Simon