




Planfeststellungsverfahren
Unterlage nach § 21 NABEG


Höchstspannungsleitung Wolmirstedt -
Helmstedt Ost - Walle (BBPlG Nr. 10),
Einzelmaßnahme Wolmirstedt - Helmstedt Ost - Salzgitter
Abschnitt C, Wolmirstedt - Regelzonengrenze/LK Helmstedt

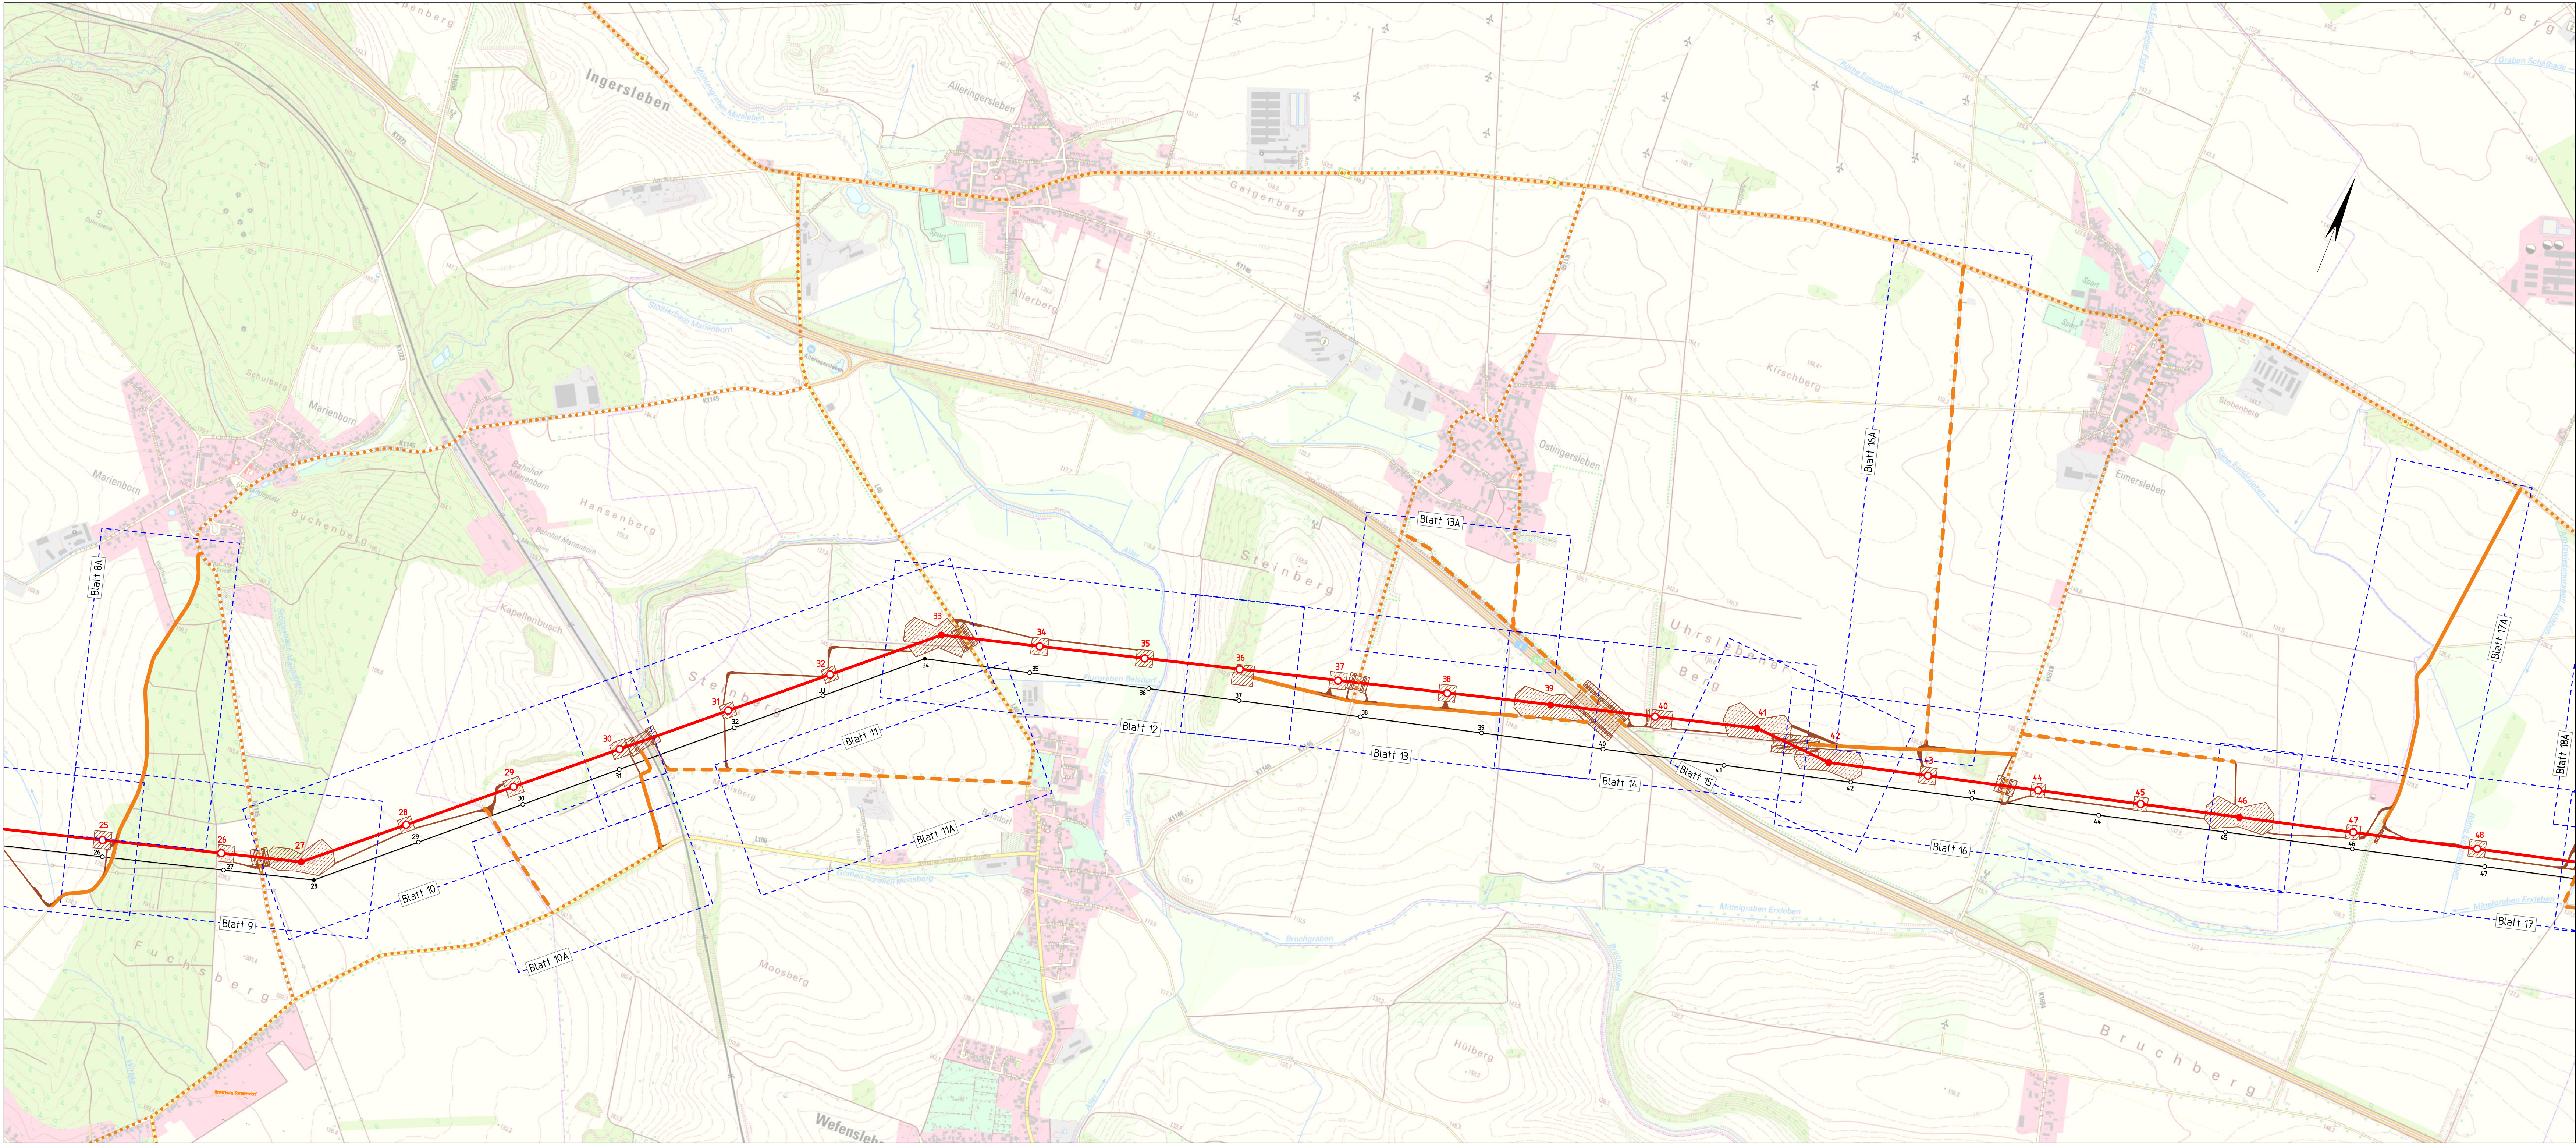

Titel: **Wegenutzungsplan** **M 25 - M 48**

Unterlage: 4.4 Blatt: 2 von 6 Maßstab: 1:10.000

Legende:

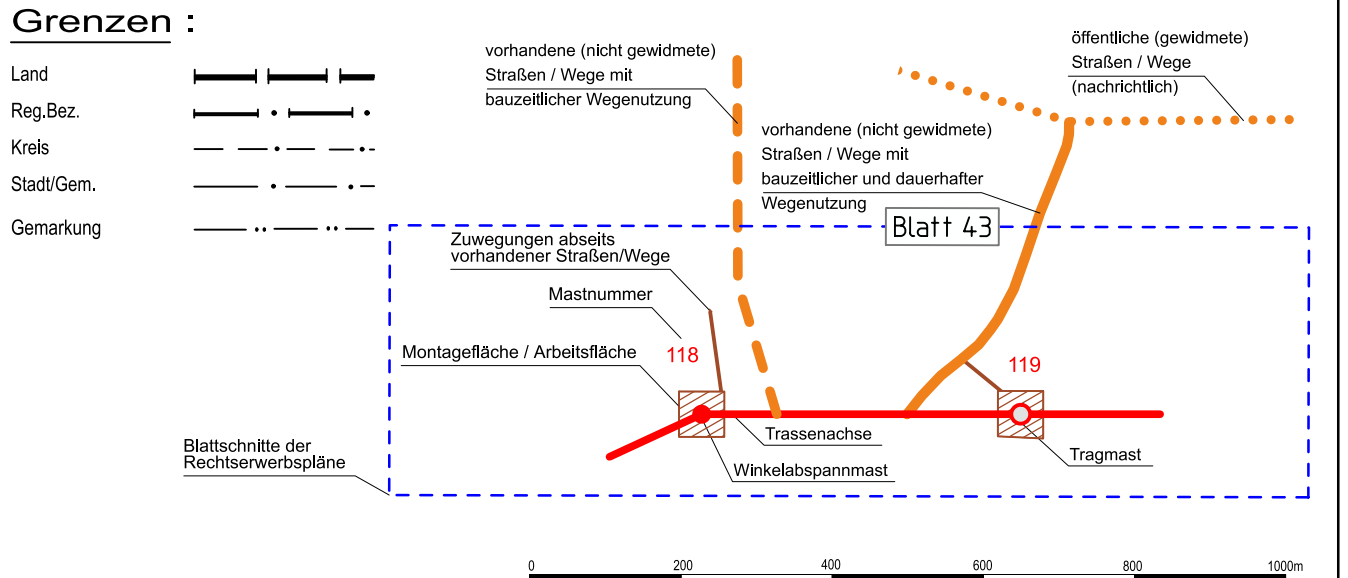

© GeoBasis-DE/BKG 2025

Vorhabensträger: 50Hertz Transmission GmbH
Heldestraße 2
D-10557 Berlin

Bearbeitung: K2 Engineering GmbH
Am Egelingsberg 1
38542 Leiferde

Nr.	Änderung	Datum	Name

aufgestellt: Berlin, 31.10.2025

K. Scheibner L. Simon