


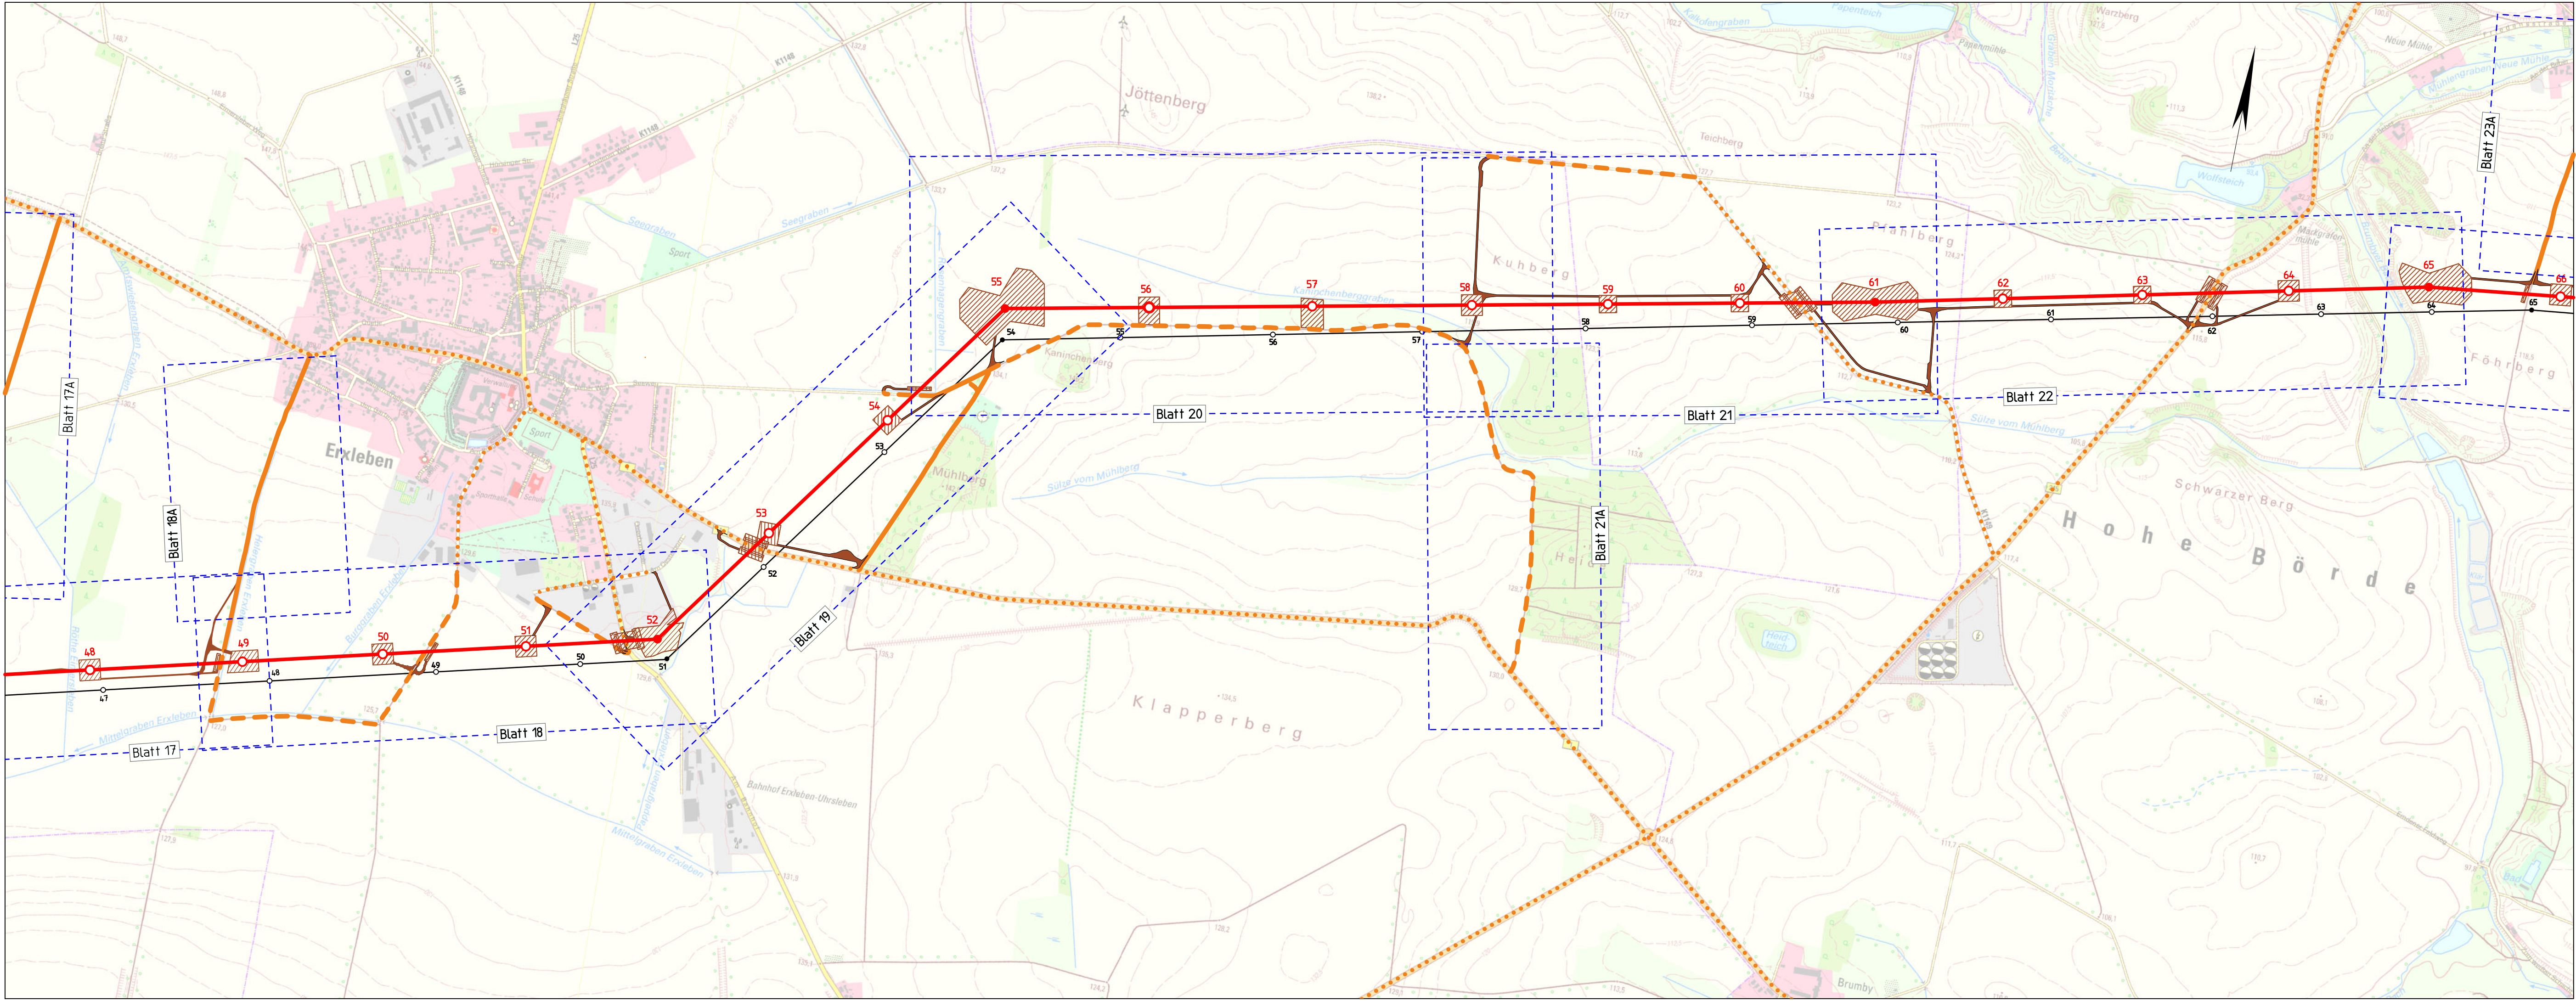

Titel: Wegenutzungsplan M 48 - M 66		
Unterlage: 4.4	Blatt: 3 von 6	Maßstab: 1:10.000

Legende:

Grenzen :

Land

Reg.Bez.

Kreis

Stadt/Gem.

Gemarkung

vorhandene (nicht gewidmete)
Straßen / Wege mit
bauzeitlicher Wegenutzung

vorhandene (nicht gewidmete)
Straßen / Wege mit
bauzeitlicher und dauerhafter
Wegenutzung

öffentliche (gewidmete)
Straßen / Wege
(nachrichtlich)

Zuwegungen abseits
vorhandener Straßen/Wege

Mastnummer

Montagefläche / Arbeitsfläche

Blattschnitte der
Rechtsverwerbspläne

118

119

Trassenachse

Winkelabspannmast

Tragmast

0

200

400

600

800

1000m

Vorhabensträger: 50Hertz Transmission GmbH Heidestraße 2 D-10557 Berlin		Bearbeitung: K2 Engineering GmbH Am Egelingsberg 1 38542 Leiferde	
---	--	---	--

Nr.	Änderung	Datum	Name

aufgestellt: Berlin, 31.10.2025		
K. Scheibner	L. Simon	