


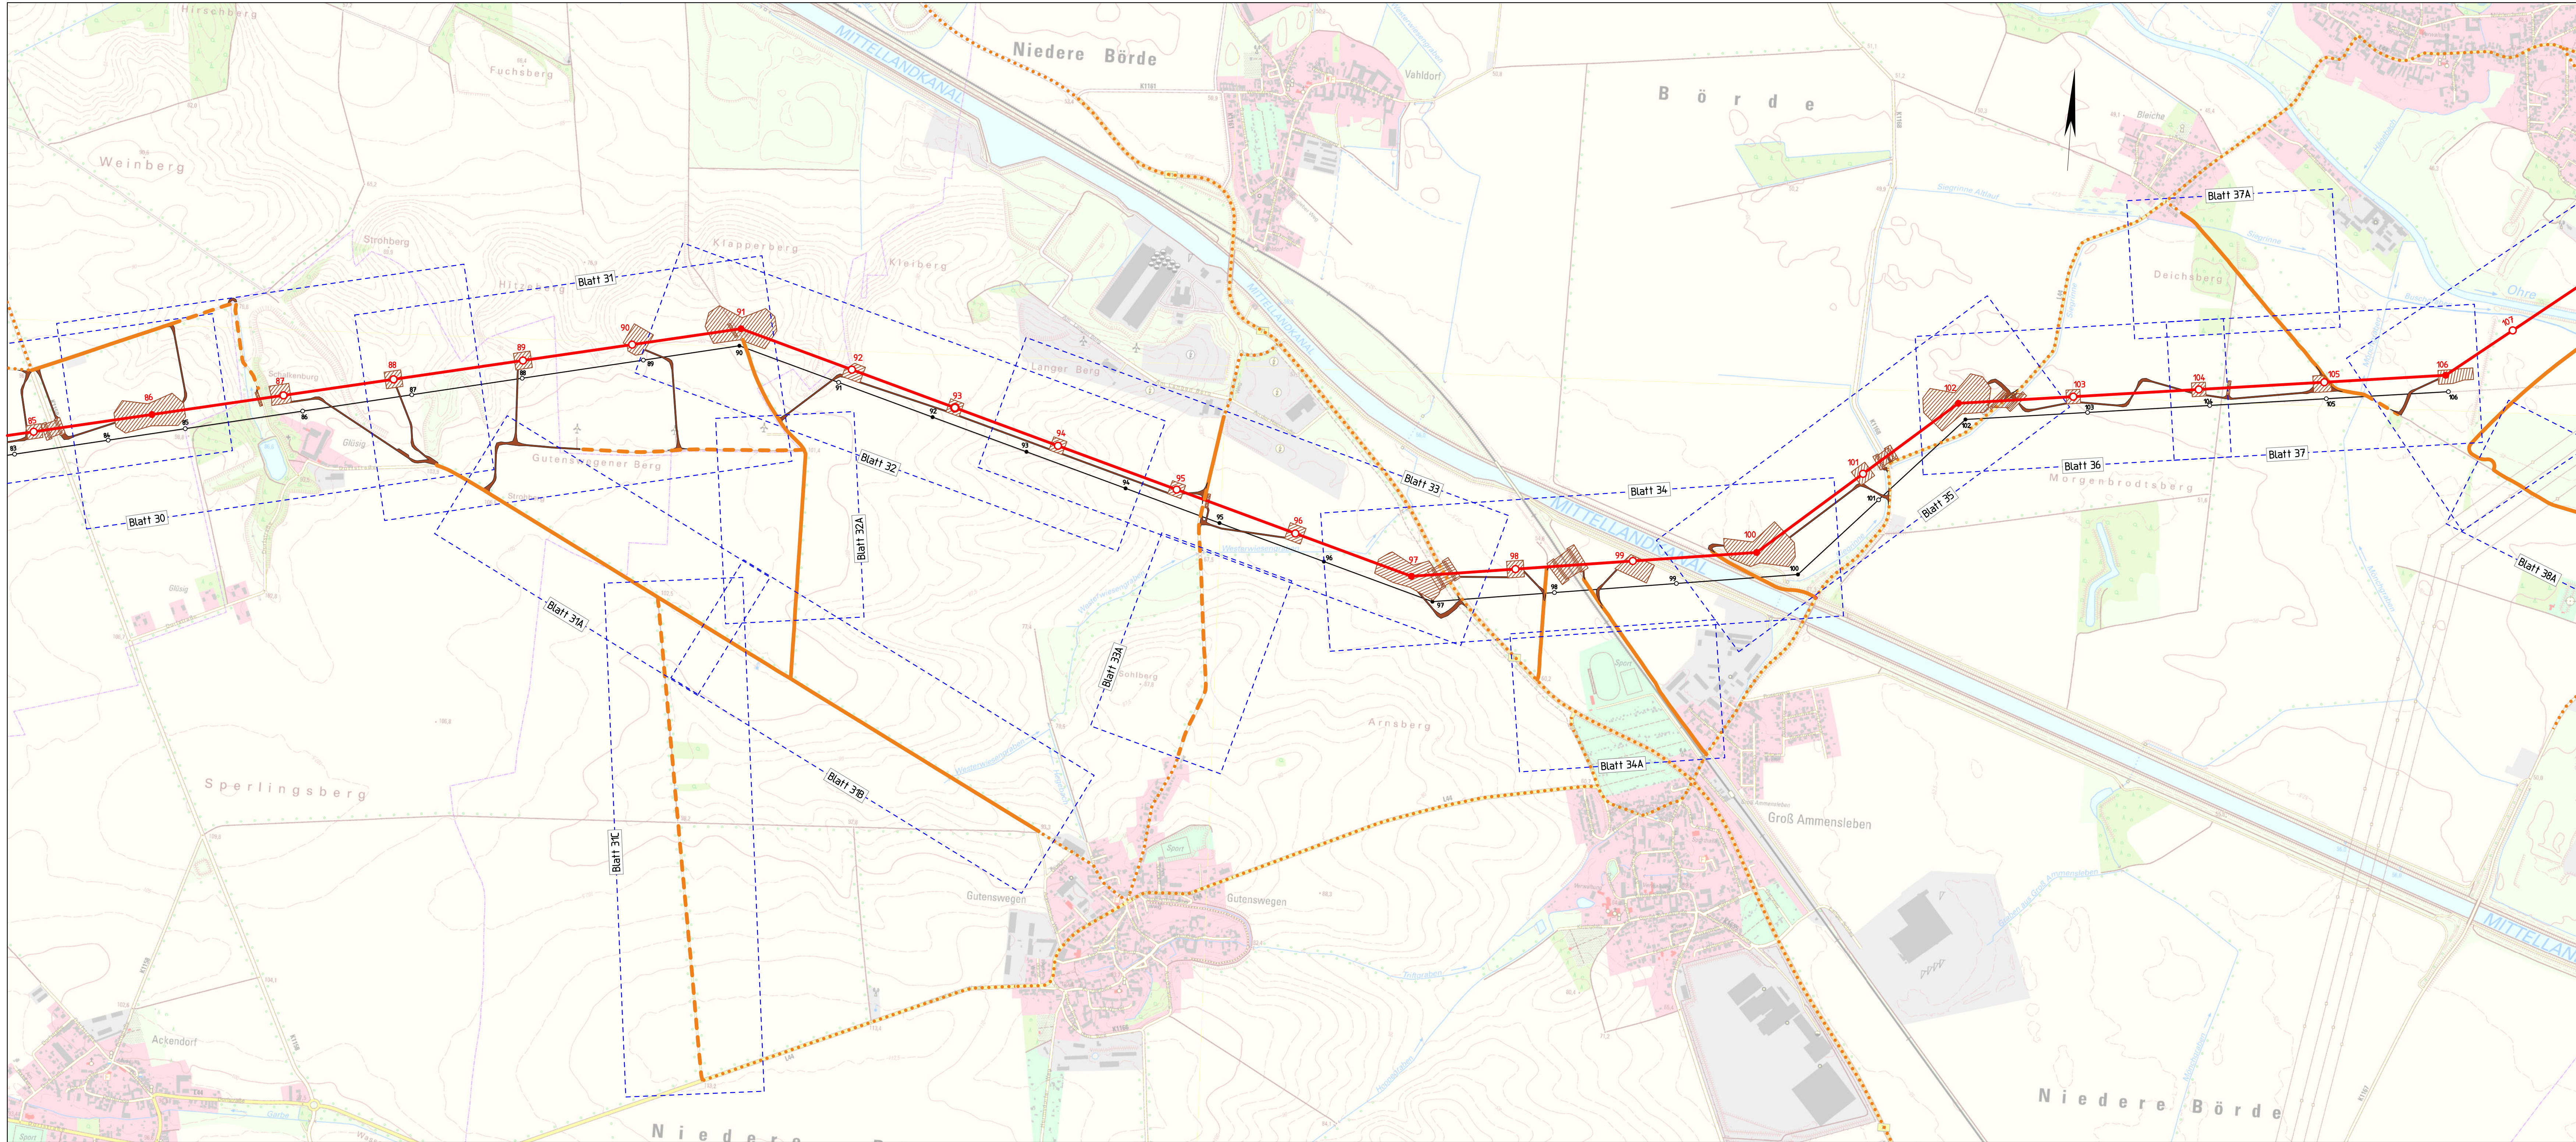

Planfeststellungsverfahren
Unterlage nach § 21 NABEG

**50hertz**
E.ON Group

Höchstspannungsleitung Wolmirstedt -
Helmstedt Ost - Walle (BBPlG Nr. 10),
Einzelmaßnahme Wolmirstedt - Helmstedt Ost - Salzgitter
Abschnitt C, Wolmirstedt - Regelzonengrenze/LK Helmstedt

Titel:		Wegenutzungsplan		M 85 - M 107	
Unterlage:	4.4	Blatt:	5 von 6	Maßstab:	1:10.000

Legende:

Grenzen :

Land

Reg.Bez.

Kreis

Stadt/Gem.

Gemarkung

vorhandene (nicht gewidmete)
Straßen / Wege mit
bauzeitlicher Wegenutzung

vorhandene (nicht gewidmete)
Straßen / Wege mit
bauzeitlicher und dauerhafter
Wegenutzung

öffentliche (gewidmete)
Straßen / Wege
(nachrichtlich)

Zuweisungen abseits
vorhandener Straßen/Wege

Mastnummer

Montagefläche / Arbeitsfläche

Blattschnitte der
Rechtsverordnungspläne

Blatt 43

© GeoBasis-DE/BKG 2025

Vorhabensträger:

50Hertz Transmission GmbH
Heldestraße 2
D-10557 Berlin

Bearbeitung:

K2 Engineering GmbH
Am Egelingsberg 1
38542 Leiferde

Nr.	Änderung	Datum	Name

aufgestellt:

Berlin, 31.10.2025

K. Scheibner

L. Simon

Dateibezeichnung: WNP 1-10000 C L 619 0085-0107

Stand: 03.2025