


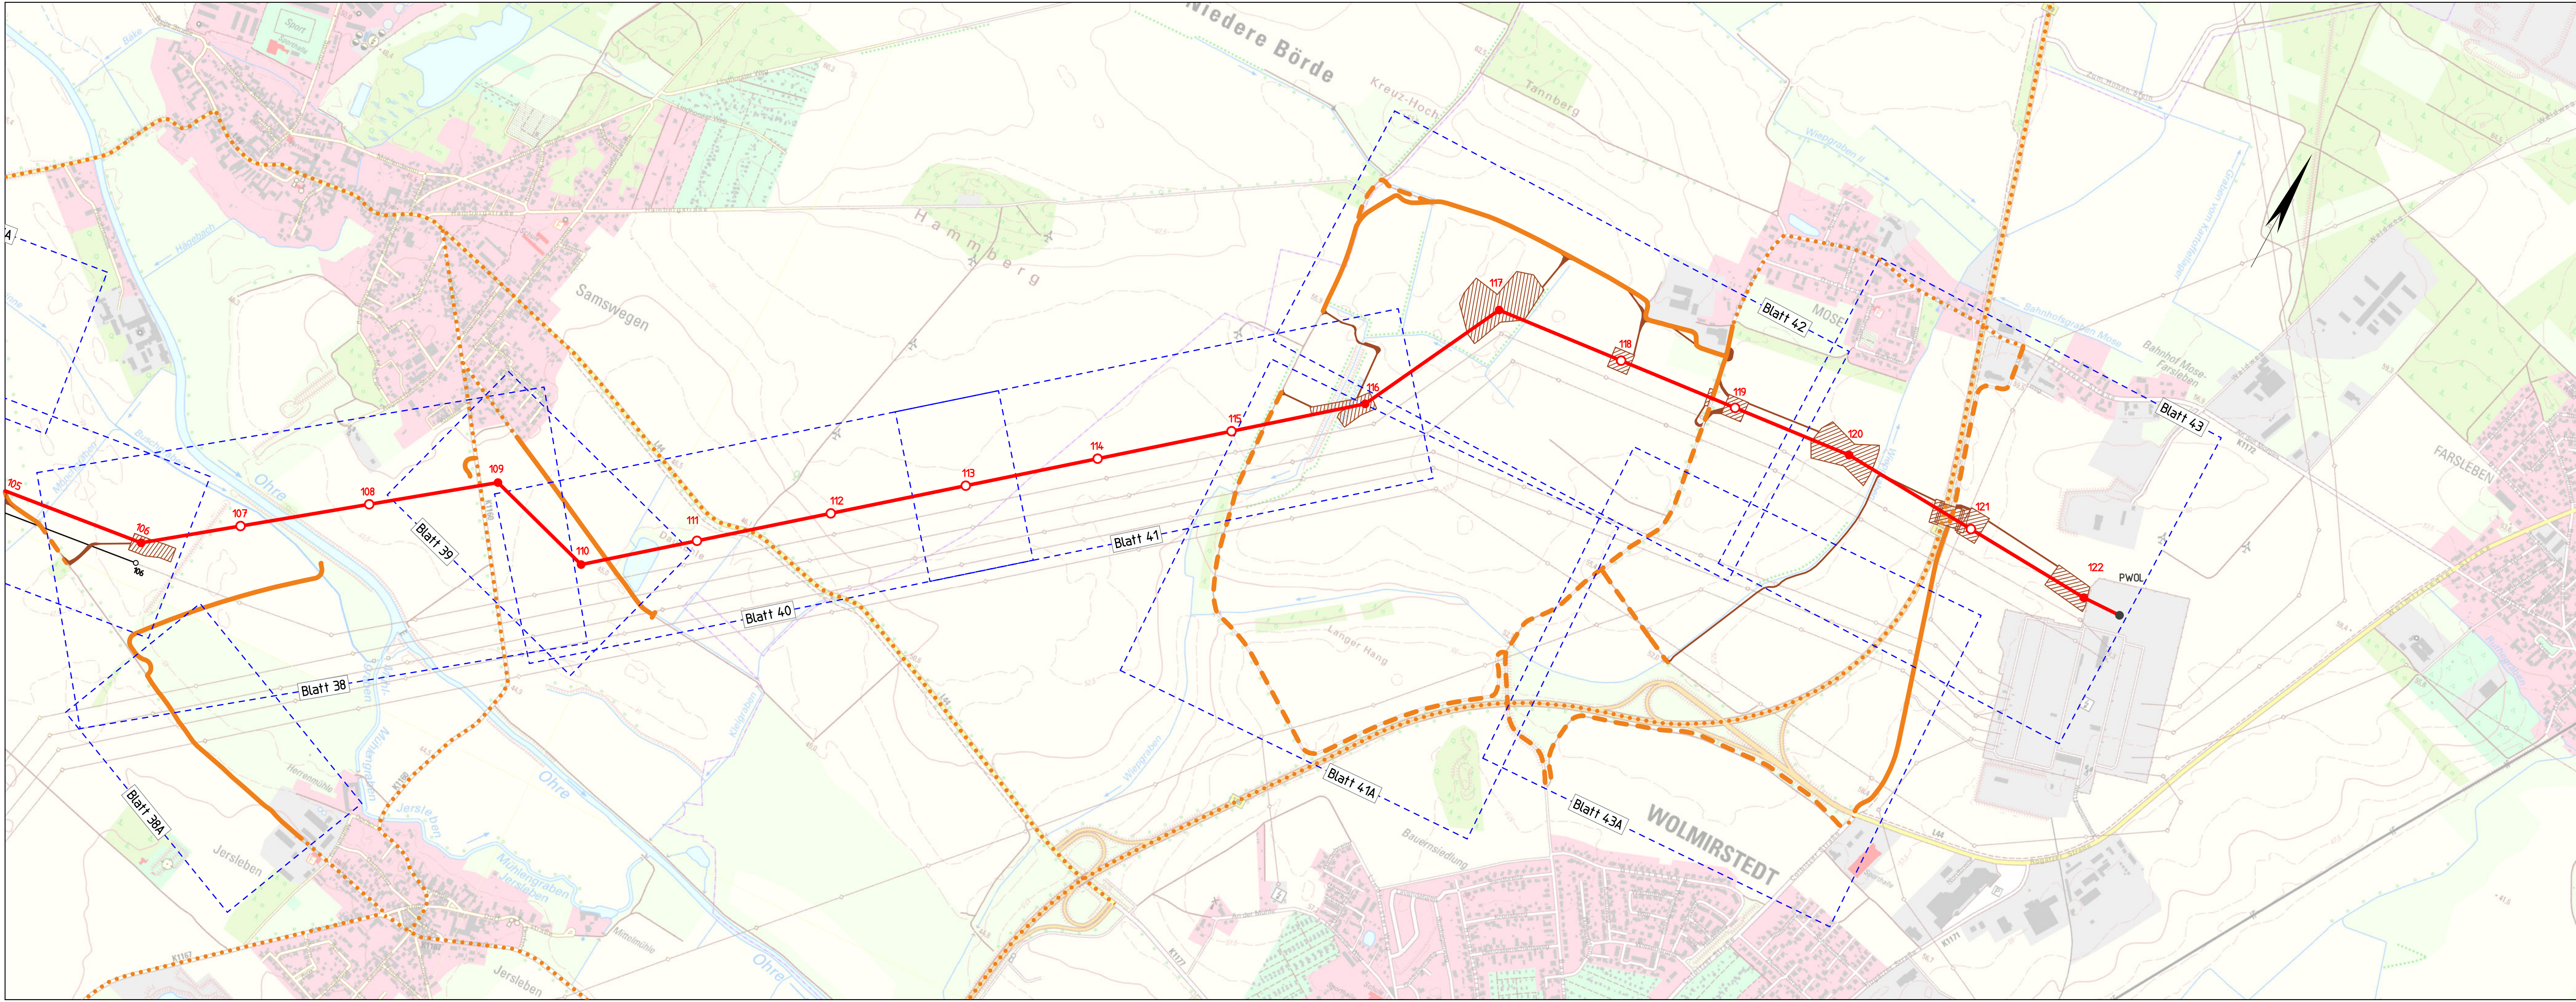

Titel: Wegenutzungsplan		M 106 - PWOL
Unterlage: 4.4	Blatt: 6 von 6	Maßstab: 1:10.000

Legende:

Grenzen :

Land
Reg.Bez.
Kreis
Stadt/Gem.
Gemarkung

vorhandene (nicht gewidmete)
Straßen / Wege mit
bauzeitlicher Wegenutzung

vorhandene (nicht gewidmete)
Straßen / Wege mit
bauzeitlicher und dauerhafter
Wegenutzung

öffentliche (gewidmete)
Straßen / Wege
(nachrichtlich)

Zuwegungen abseits
vorhandener Straßen/Wege

Mastnummer

Montagefläche / Arbeitsfläche

Blattschnitte der
Rechtserwerbspläne

© GeoBasis-DE/BKG 2025	
Vorhabensträger: 50Hertz Transmission GmbH Heidestraße 2 D-10557 Berlin	Bearbeitung: K2 Engineering GmbH Am Egelingsberg 1 38542 Leiferde

Nr.	Änderung	Datum	Name

aufgestellt: Berlin, 31.10.2025	
K. Scheibner	L. Simon

Dateibezeichnung: WNP_1-10000_C_L_619_0106-PWOL

Stand: 10.2025