


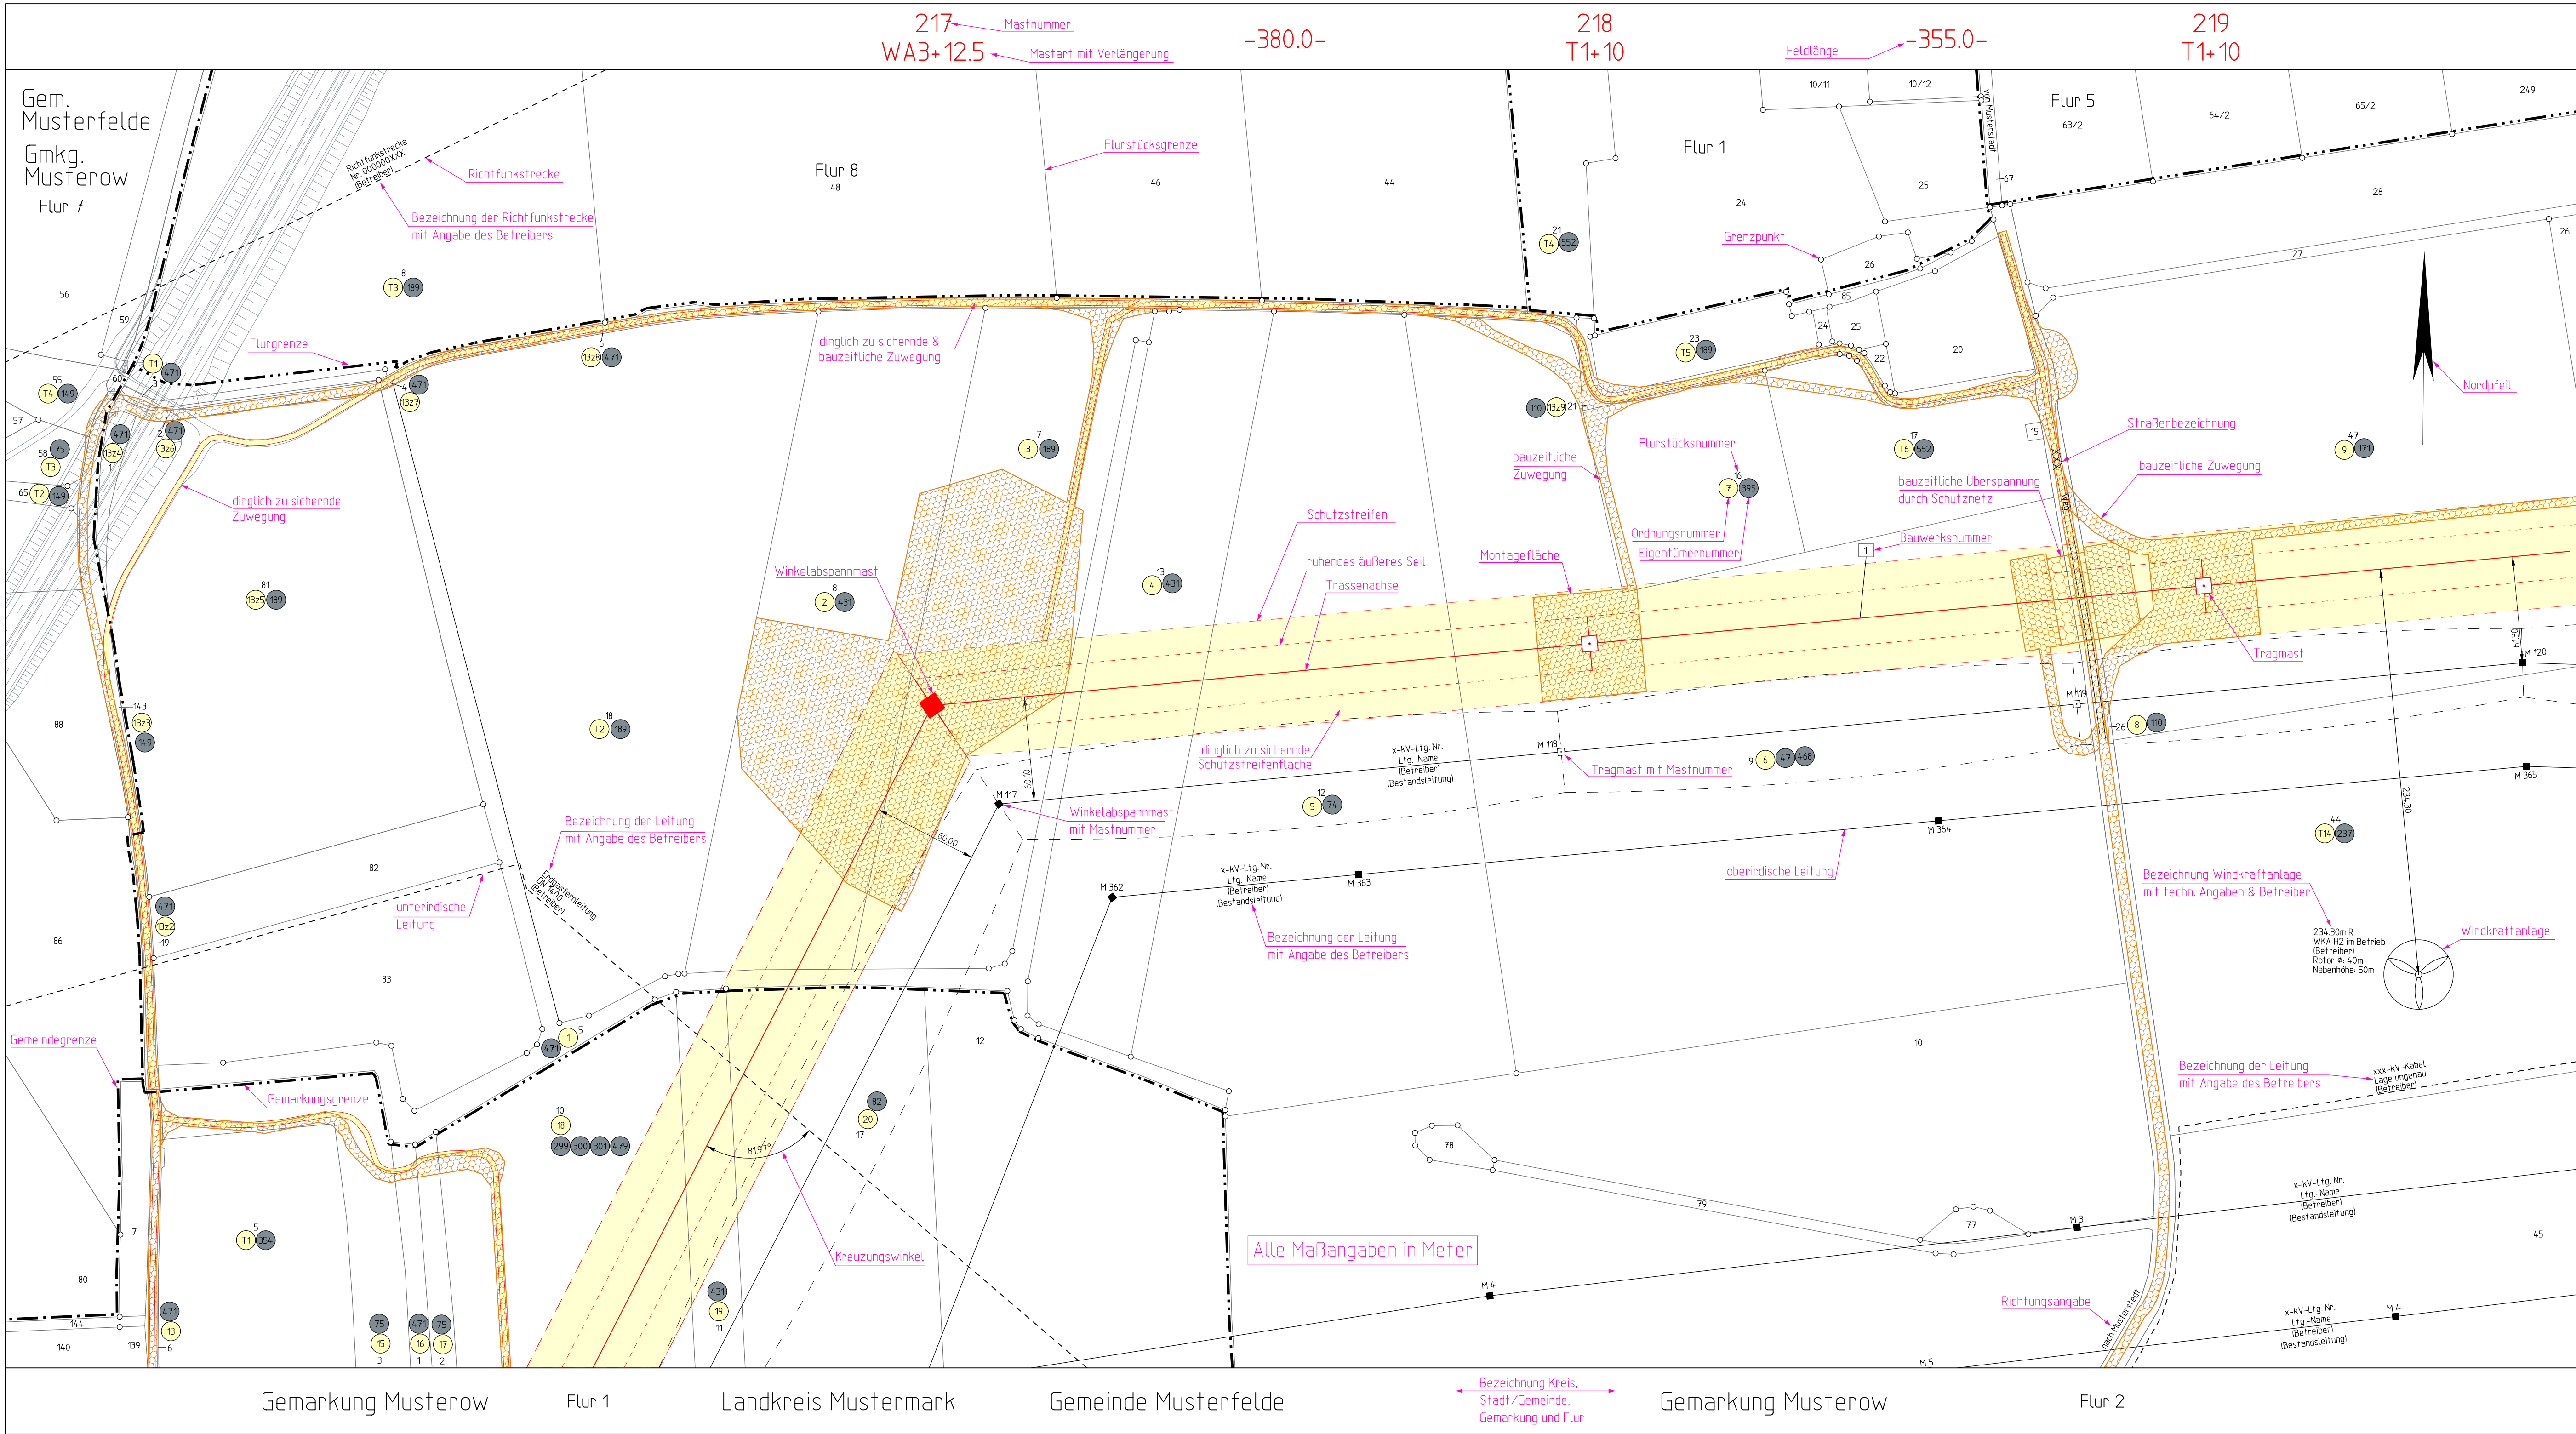

Planfeststellungsverfahren
Unterlage nach § 21 NABEG

Höchstspannungsleitung Wolmirstedt -
Helmstedt Ost - Wale (BBPlG Nr. 10),
Einzelmaßnahme Wolmirstedt - Helmstedt Ost - Salzgitter
Abschnitt C, Wolmirstedt - Regelzonengrenze/LK Helmstedt

50hertz
E.ON Group

Rechtserwerbsplan

Unterlage: 4.5 Blatt: 0/x Maßstab: 1 : 2.000

Legendenplan

Legende:

Grenzen :

Land	Reg. Bez.	Kreis	Stadt/Gem.	Gemarkung	Flur	Flurstück	Nutzungsartengrenze	LSG / NSG	WSG	Sondergebiete
—	—	—	—	—	—	—	—	—	—	—

Winkelabspannmast
Tragmast
Winkelabspannmast Bestand
Tragmast Bestand
Montagefläche & bauzeitliche Zuwegung
bauzeitliche Überspannung durch Schutznetz
dinglich zu sichernde Zuwegung
dinglich zu sichernde Schutzstreifenfläche

Ordnungsnummer
Eigentümersnummer
Bauwerksnummer

Bezeichnung Windkraftanlage mit techn. Angaben & Betreiber
23x30m R
WKA H2 im Betrieb
(Betreiber)
Rotor ø 40m
Nabenhöhe 50m

Bezeichnung der Leitung mit Angabe des Betreibers
xxx-kV-Kabel
Lage ungenau
(Betreiber)

x-kV-Ltg. Nr.
Ltg.-Name
(Betreiber)
(Bestandsleitung)

x-kV-Ltg. Nr.
Ltg.-Name
(Betreiber)
(Bestandsleitung)

x-kV-Ltg. Nr.
Ltg.-Name
(Betreiber)
(Bestandsleitung)

x-kV-Ltg. Nr.
Ltg.-Name
(Betreiber)
(Bestandsleitung)

Bezeichnung Kreis, Stadt/Gemeinde, Gemarkung und Flur

Alle Maßangaben in Meter

0 50 100 150 200m

ALIKIS: © GeoBasis-DE/VermGeo ST

Vorhabensträger:	50Hertz Transmission GmbH Heidestraße 2 D-10557 Berlin	Bearbeitung:	K2 Engineering GmbH Am Egellingsberg 1 38542 Leiferde
------------------	--	--------------	---

Nr.	Änderung	Datum	Name

aufgestellt:	Berlin, 31.10.2025	festgestellt nach § 24 NABEG Cottbus, den
K. Scheibner	L. Simon	

Dateibezeichnung: PFV_LPR_619/620 Stand: 10.2025